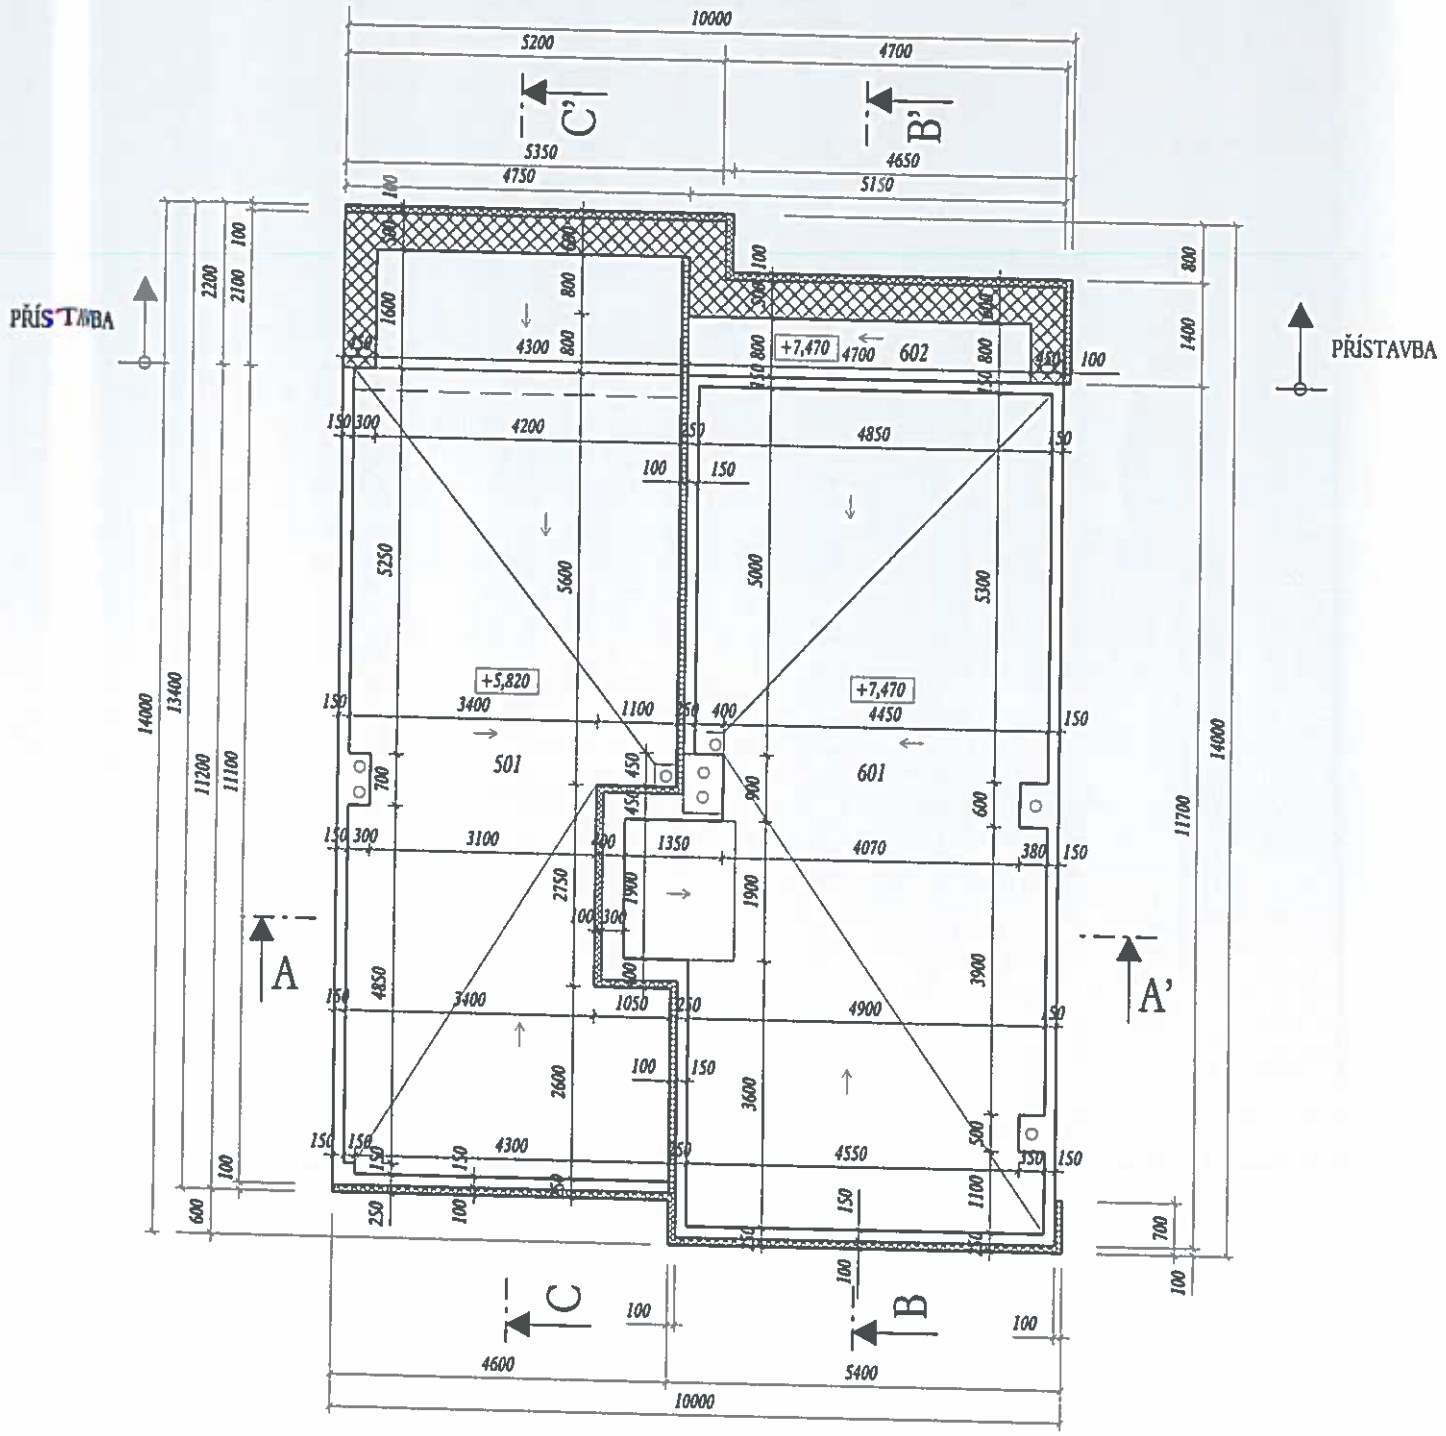PŮDORYS TERASY A STŘECHY