


# PŮDORYS PODKROVÍ

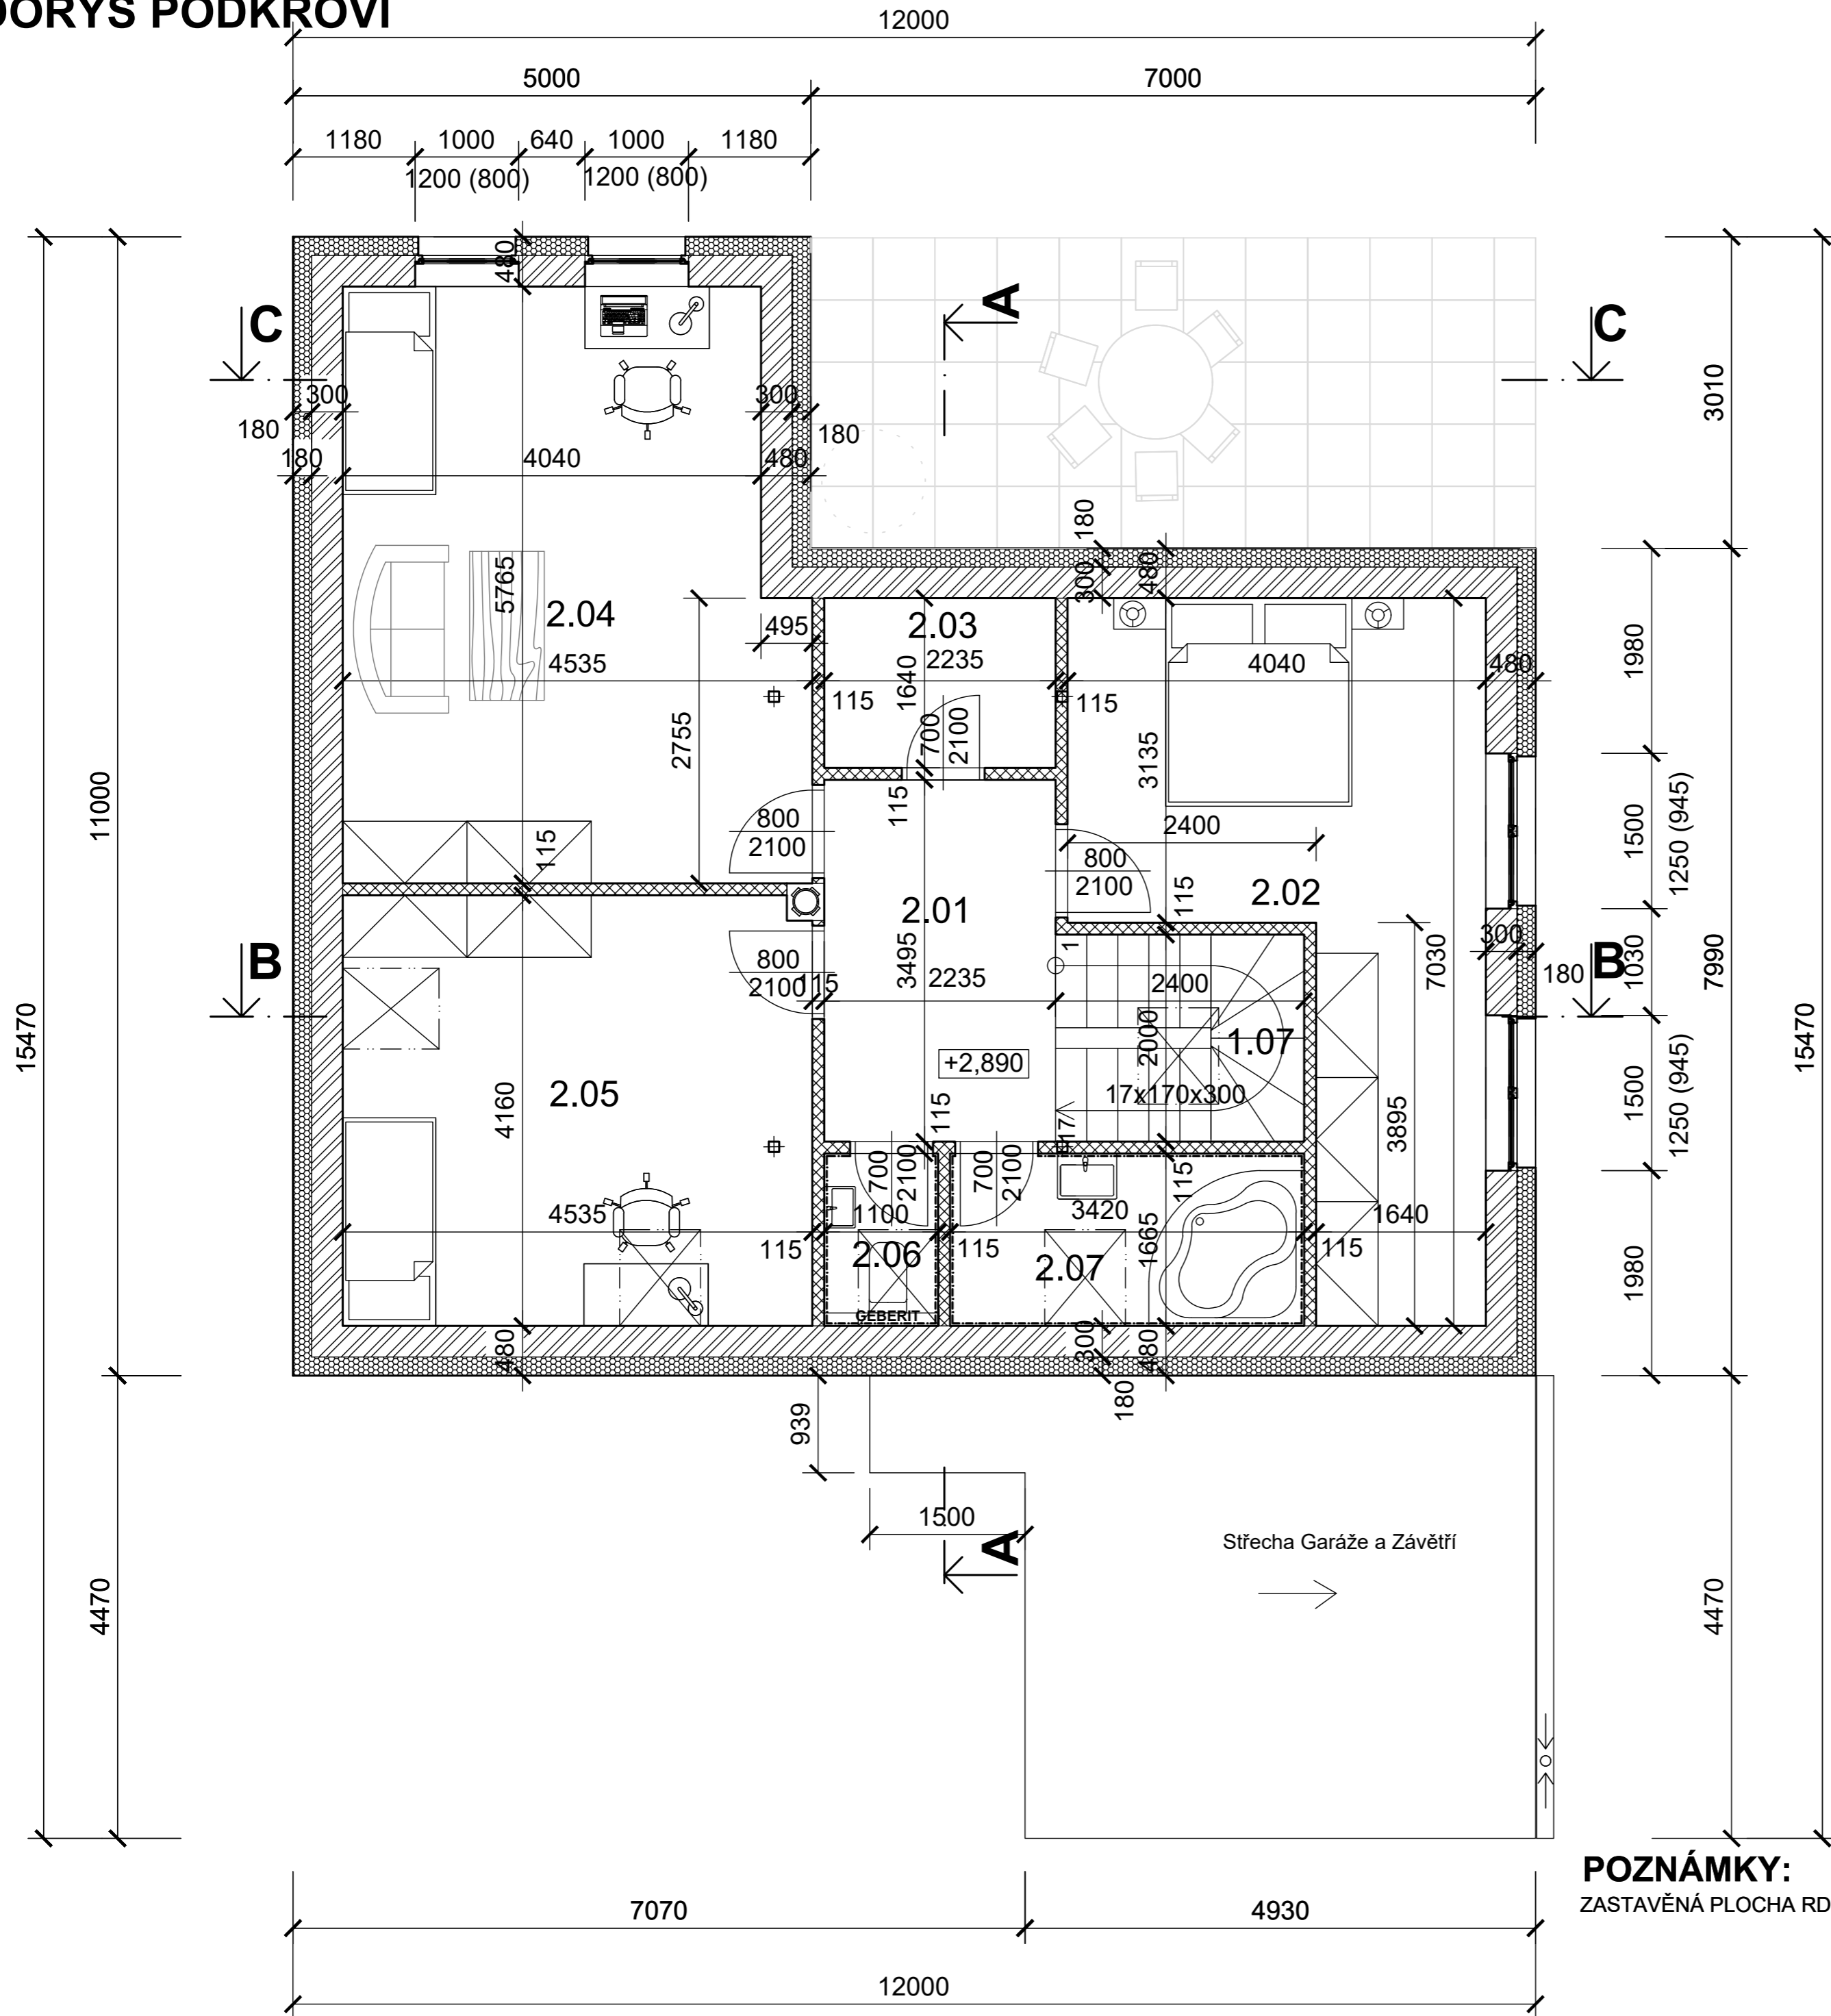

## LEGENDA MÍSTNOSTÍ

ČÍSLO	PLOCHA	MÍSTNOST	POZNÁMKY
1.07	4,79	SCHODIŠTĚ	Dřevěné nášlapy
2.01	7,81	CHODBA	Plovoucí podlaha
2.02	19,05	LOŽNICE	Plovoucí podlaha
2.03	3,67	SKLAD	Plovoucí podlaha
2.04	24,65	POKOJ	Plovoucí podlaha
2.05	18,81	POKOJ	Plovoucí podlaha
2.06	1,83	WC	Dlažba, keramický obklad
2.07	5,69	KOUPELNA	Dlažba, keramický obklad

CELKEM 101,54 m<sup>2</sup>

## LEGENDA PŘEKLADŮ



Ozanč.	Popis	Schema	Rozměr [mm]	Délka [mm]	Kusů	Celkem Kusů
P1	Překlad Heluz + izolace 90 mm	90	70 x 238		3	
P2	Překlad Heluz + izolace 90 mm	90	70 x 238		3	
P3	Překlad Heluz + izolace 90 mm	90	70 x 238		3	
P4	Překlad Heluz + izolace 90 mm	90	70 x 238		3	
P5	Překlad Heluz + izolace 90 mm	90	70 x 238		3	
P6	Překlad Heluz + izolace 40 mm	40	70 x 238		3	
P7	Překlad Heluz + izolace 40 mm	40	70 x 238		3	
P8	Válcovaný profil I č. 180 + izolace	180	I 180		3	
P9	Překlad Heluz	115	115 x 71		1	

## LEGENDA MATERIÁLŮ:

- Zdivo Heluz UNI 30, P+D brouš. P15 na tenkovrstvou maltu (cihla 247 x 300 x 249 mm)
- Zdivo Heluz UNI 25, P+D brouš. P10 na tenkovrstvou maltu (cihla 247 x 250 x 249 mm)
- Příčka Heluz 11,5, P+D brouš. na tenkovrstvou maltu (cihla 497 x 115 x 249 mm)
- Příčka Heluz AKU 11,5, P15 (cihla 375 x 115 x 238 mm)
- Kontaktní zateplovací systém, fasádní polystyrén EPS tl. 180 mm, u ostění 30 mm

## LEGENDA ZNAČEK:

- Kominové těleso
- Střešní okno
- 34 A 1 x HASÍCÍ PŘÍSTROJ (PHP 34 A) s hasící schopností 10 HJ
- 183 B 1 x HASÍCÍ PŘÍSTROJ
- ADSP AUTONOMNÍ DETEKTOR SIGNALIZACE POŽÁRU

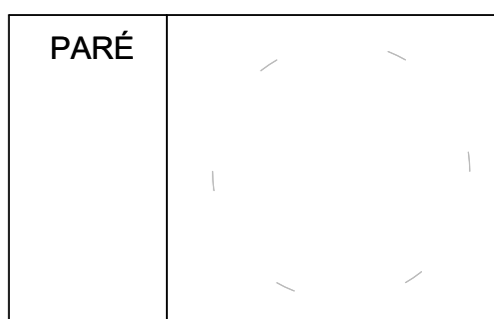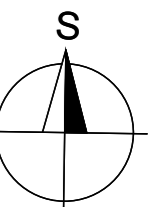

## POZNÁMKY:

ZASTAVĚNÁ PLOCHA RD JE 132,97 M2.

VYPRACOVAL Ing. Jan Václav Brym	ZODP. PROJEKTANT Dipl. Ing. Jiří Brandejs	Ing. et Ing. Jan Václav Brym Projekční a inženýrská činnost U Stadionu 548 c, Velká Bíteš mobil: 723 849 271 e-mail: janvaclavbrym@seznam.cz	
OBEC: Velká Bíteš, parc. č. 2180/71, k. ú. Velká Bíteš		KÓD	
INVESTOR: Ing. Antonín Koukola, Chobůtky 440, 595 01 Velká Bíteš Bc. Petra Koukolová, Vranovská 920/5, 614 00 Brno		FORMÁT	4A4
AKCE: NOVOSTAVBA RODINNÉHO DOMU		DATUM	KVĚTEN 2019
OBSAH: PŮDORYS PODKROVÍ		STUPEŇ	DUS + DOS
		Č. ZAKÁZKY	
		MĚŘÍTKO	ČÍS. VYKR.
		1:50	D 04