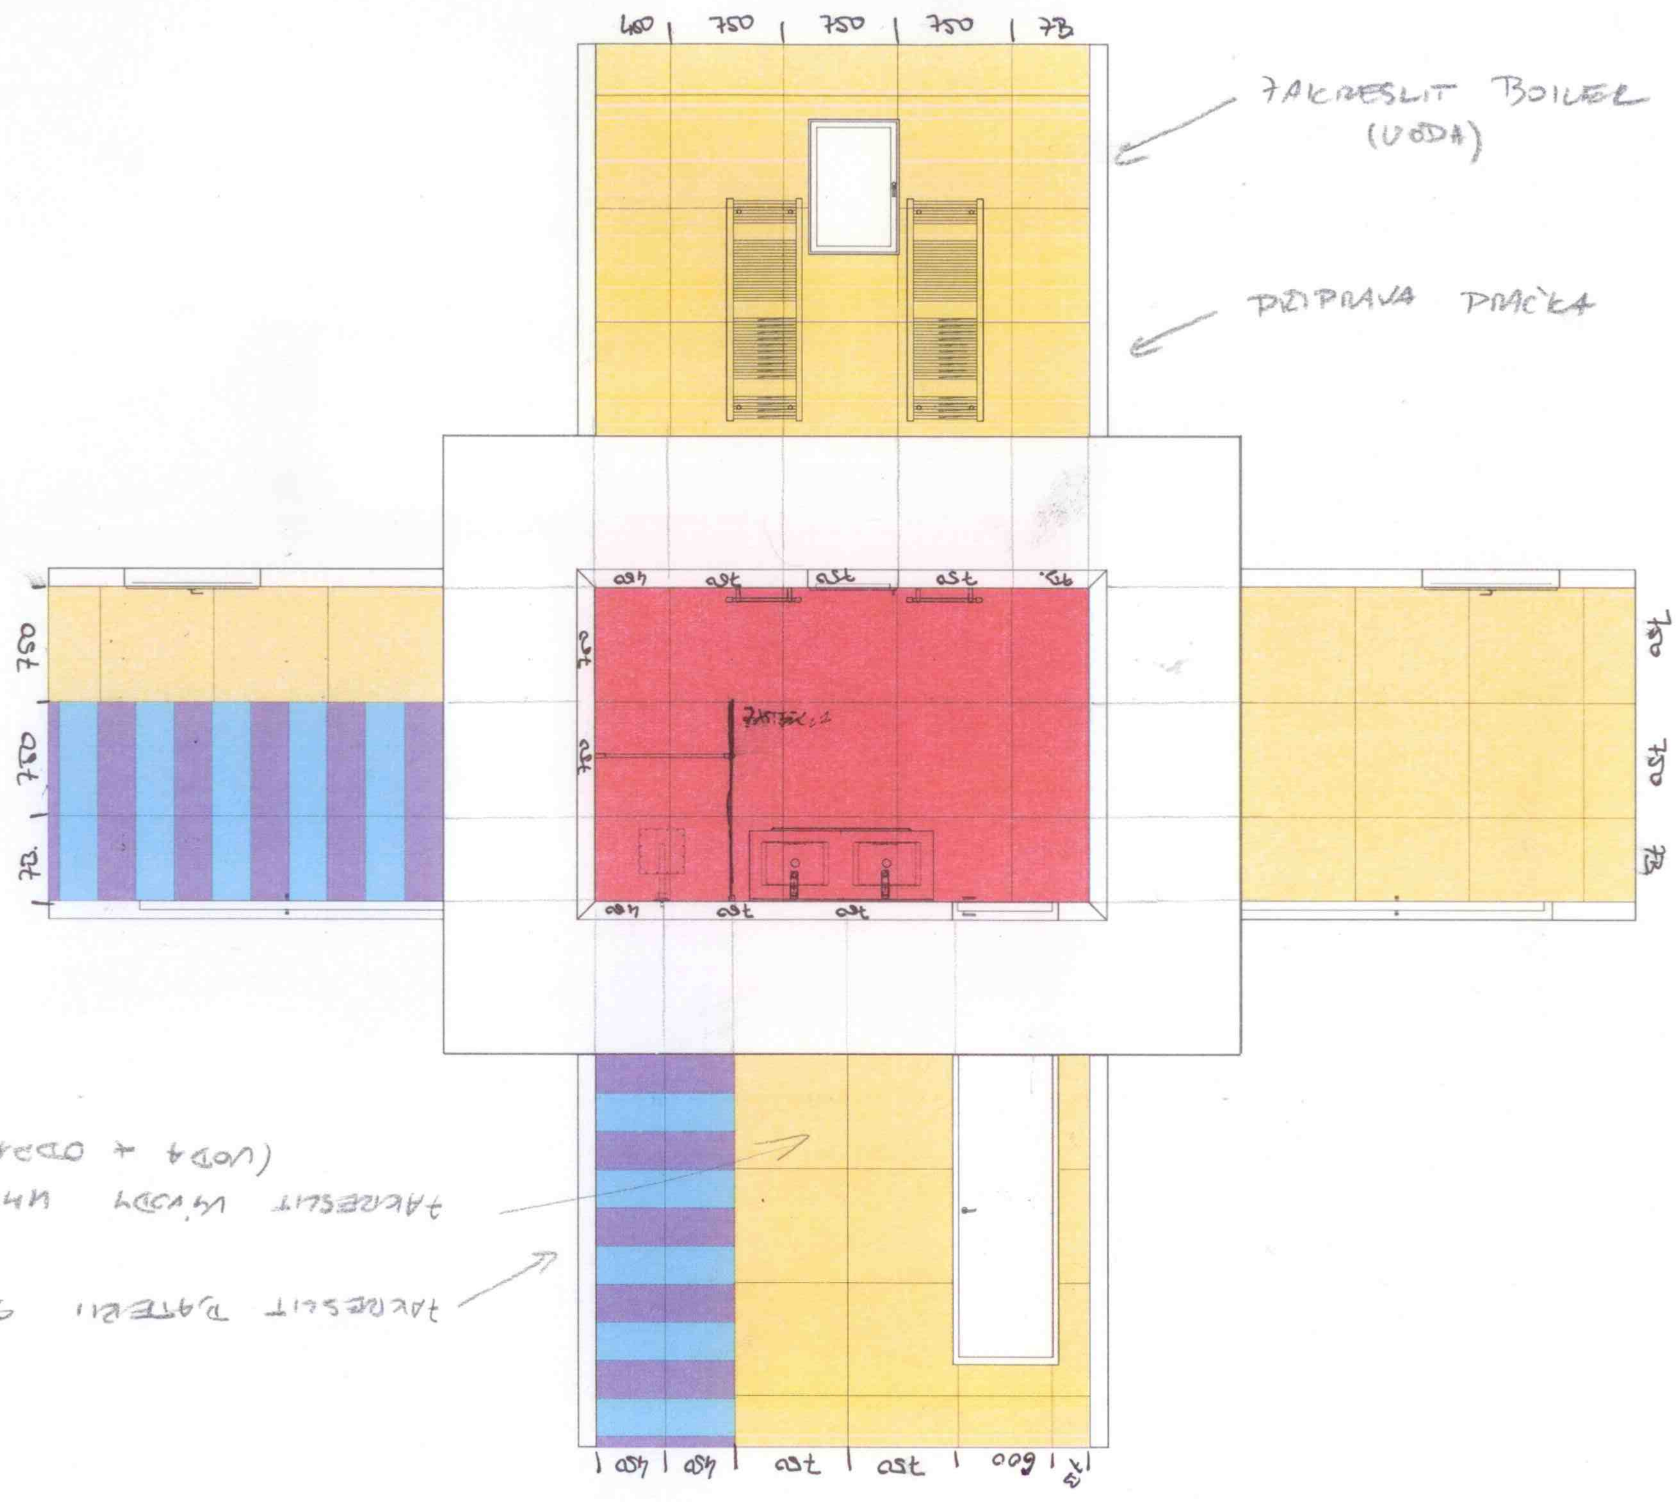

ZAKRESLIT BOILER (VODA)
PRIPRAVA PRAČKA
ZAKRESLIT BATERII SPRCHA
ZAKRESLIT VÝVODY UMYVADLA (VODA + ODPAD)
ZATĚŽKA
400 | 750 | 750 | 750 | 73
450 | 450 | 750 | 750 | 600 | 73
750 | 750 | 73