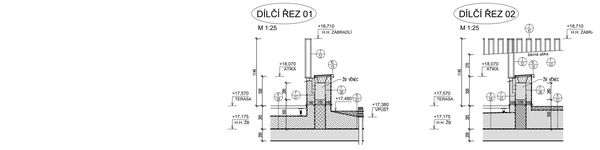
DÍLČÍ ŘEZ 01
M 1:25
DÍLČÍ ŘEZ 02
M 1:25

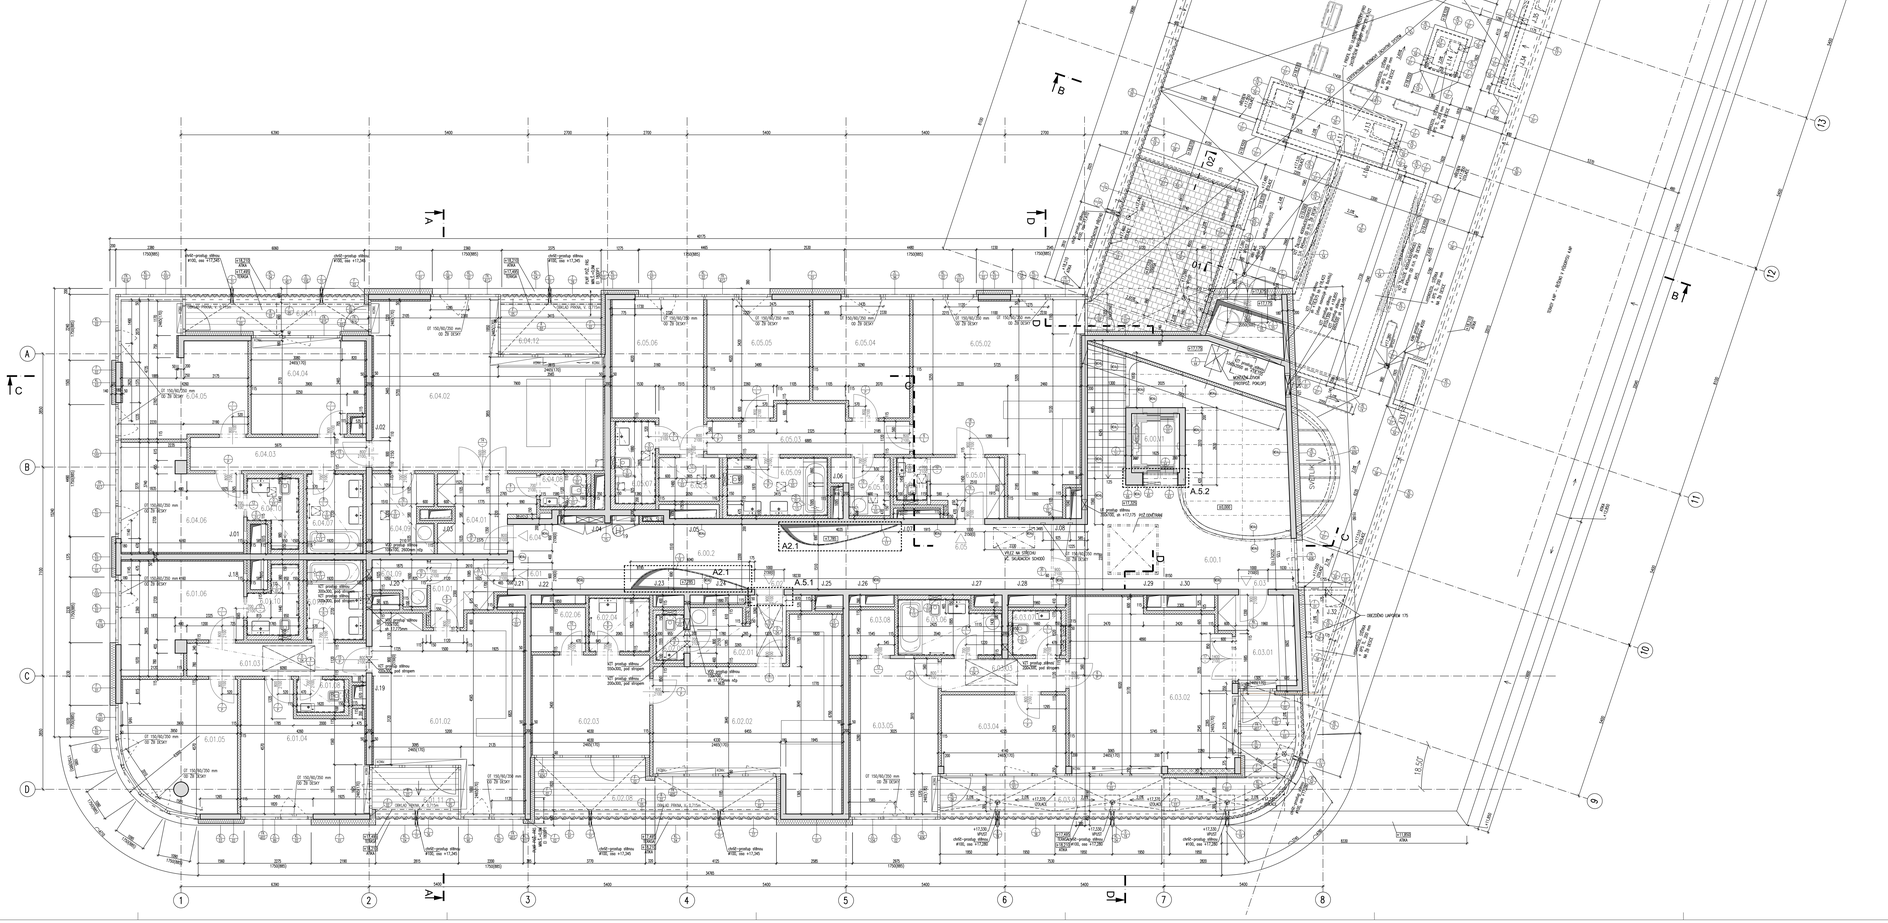
A.5.1
A.5.2
A.2.1
