



neděle 2. června 2019 17:48

Chceme upravit podkroví v bytě v bytovém domě " Květnového povstání 257/3, 103 00 Praha Benice

- 1) První otázka je zda je možné v uvedeném podkroví vytvořit místnost + úložné prostory ?
- 2) Pokud ano, tak bychom chtěli udělat vstup z místnosti 3.09 do přiléhajícího půdního prostoru výstřižek

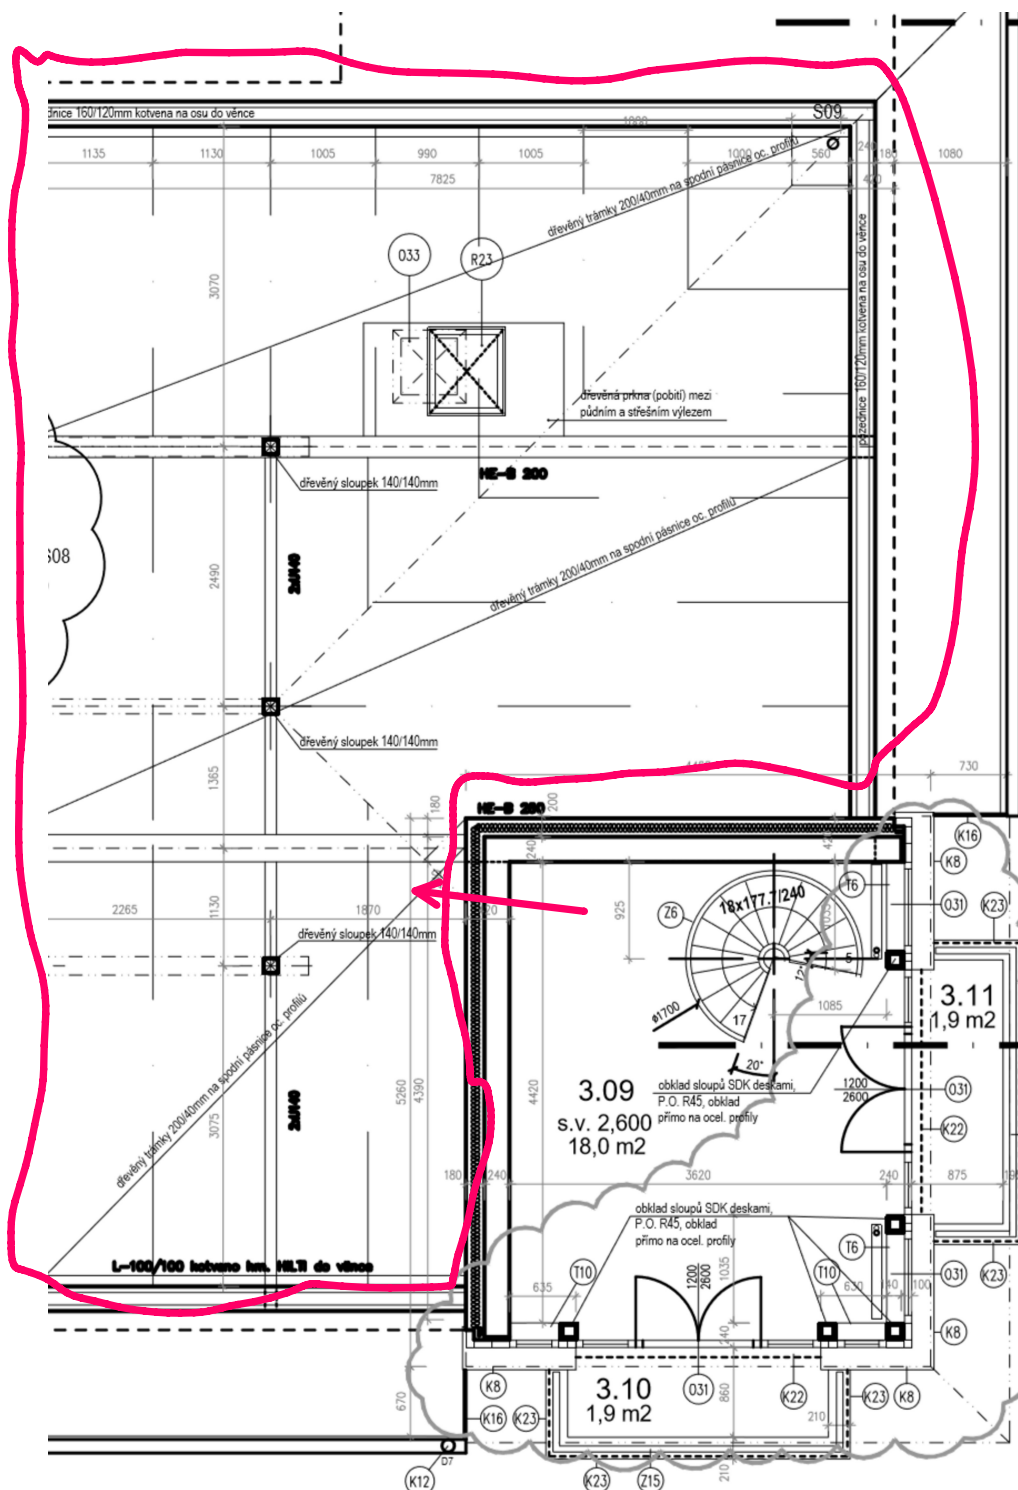

Určitě chceme, aby pokoj měl střešní okna (úprava střechy

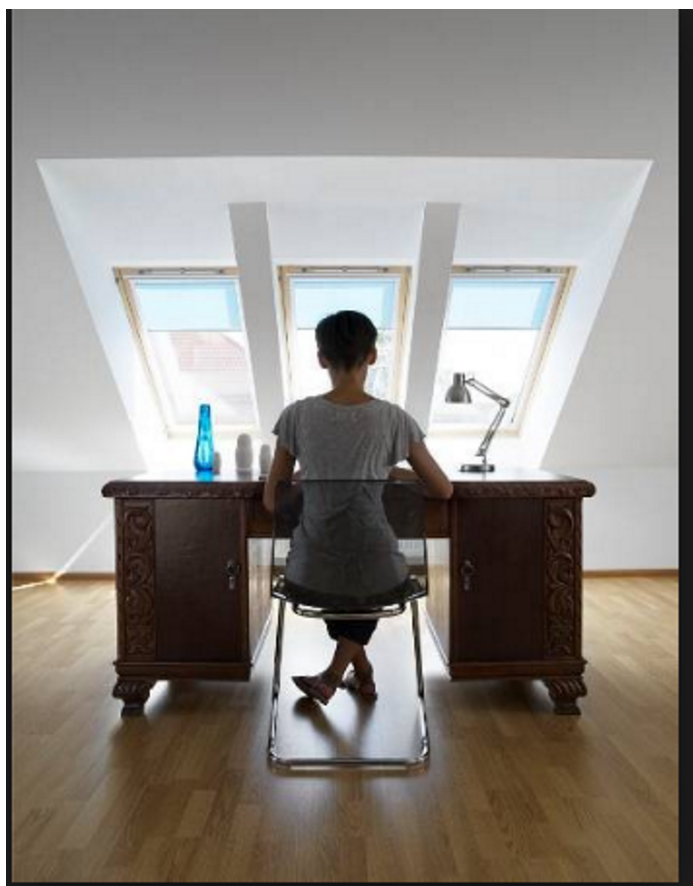

Další nutné vybavení by muselo být klimatizace a topení

Pokud v první bod bude kladná odpověď, tak bychom chtěli projekt na stavební úpravu podkroví

V příloze posílám dostupné výkresy budovy a celkové půdy