
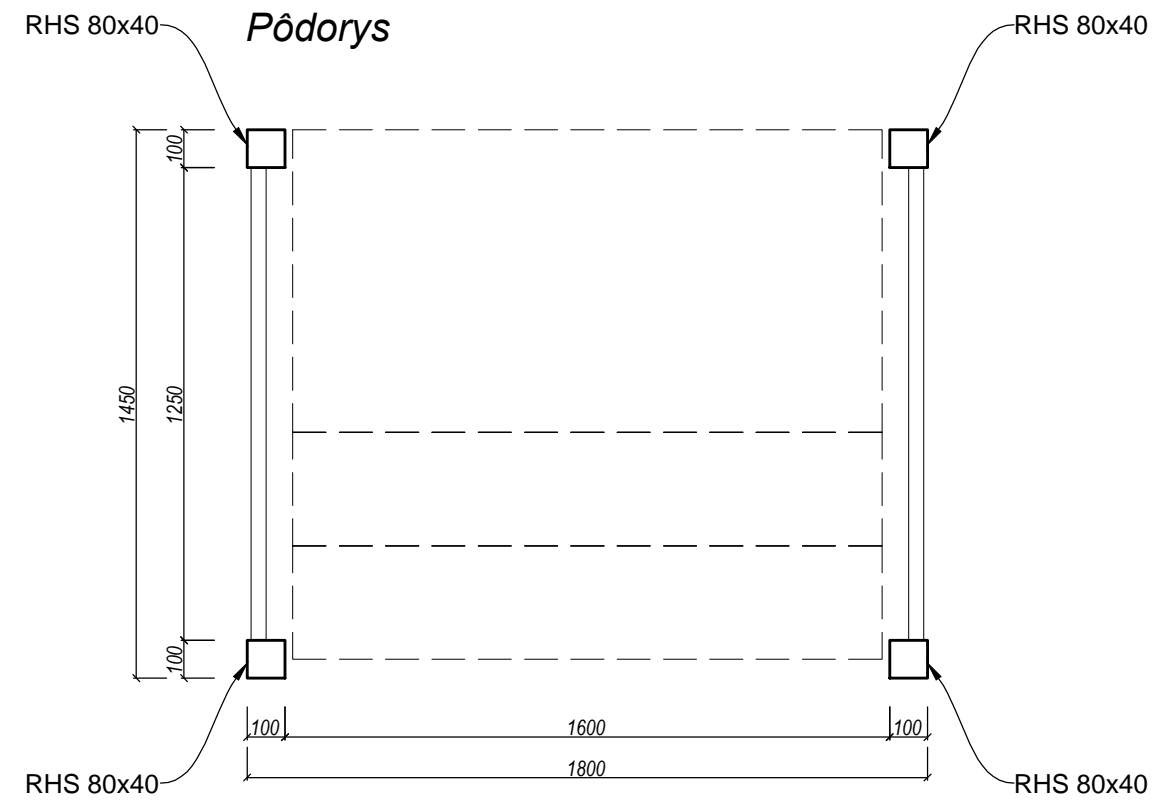



REZ AA

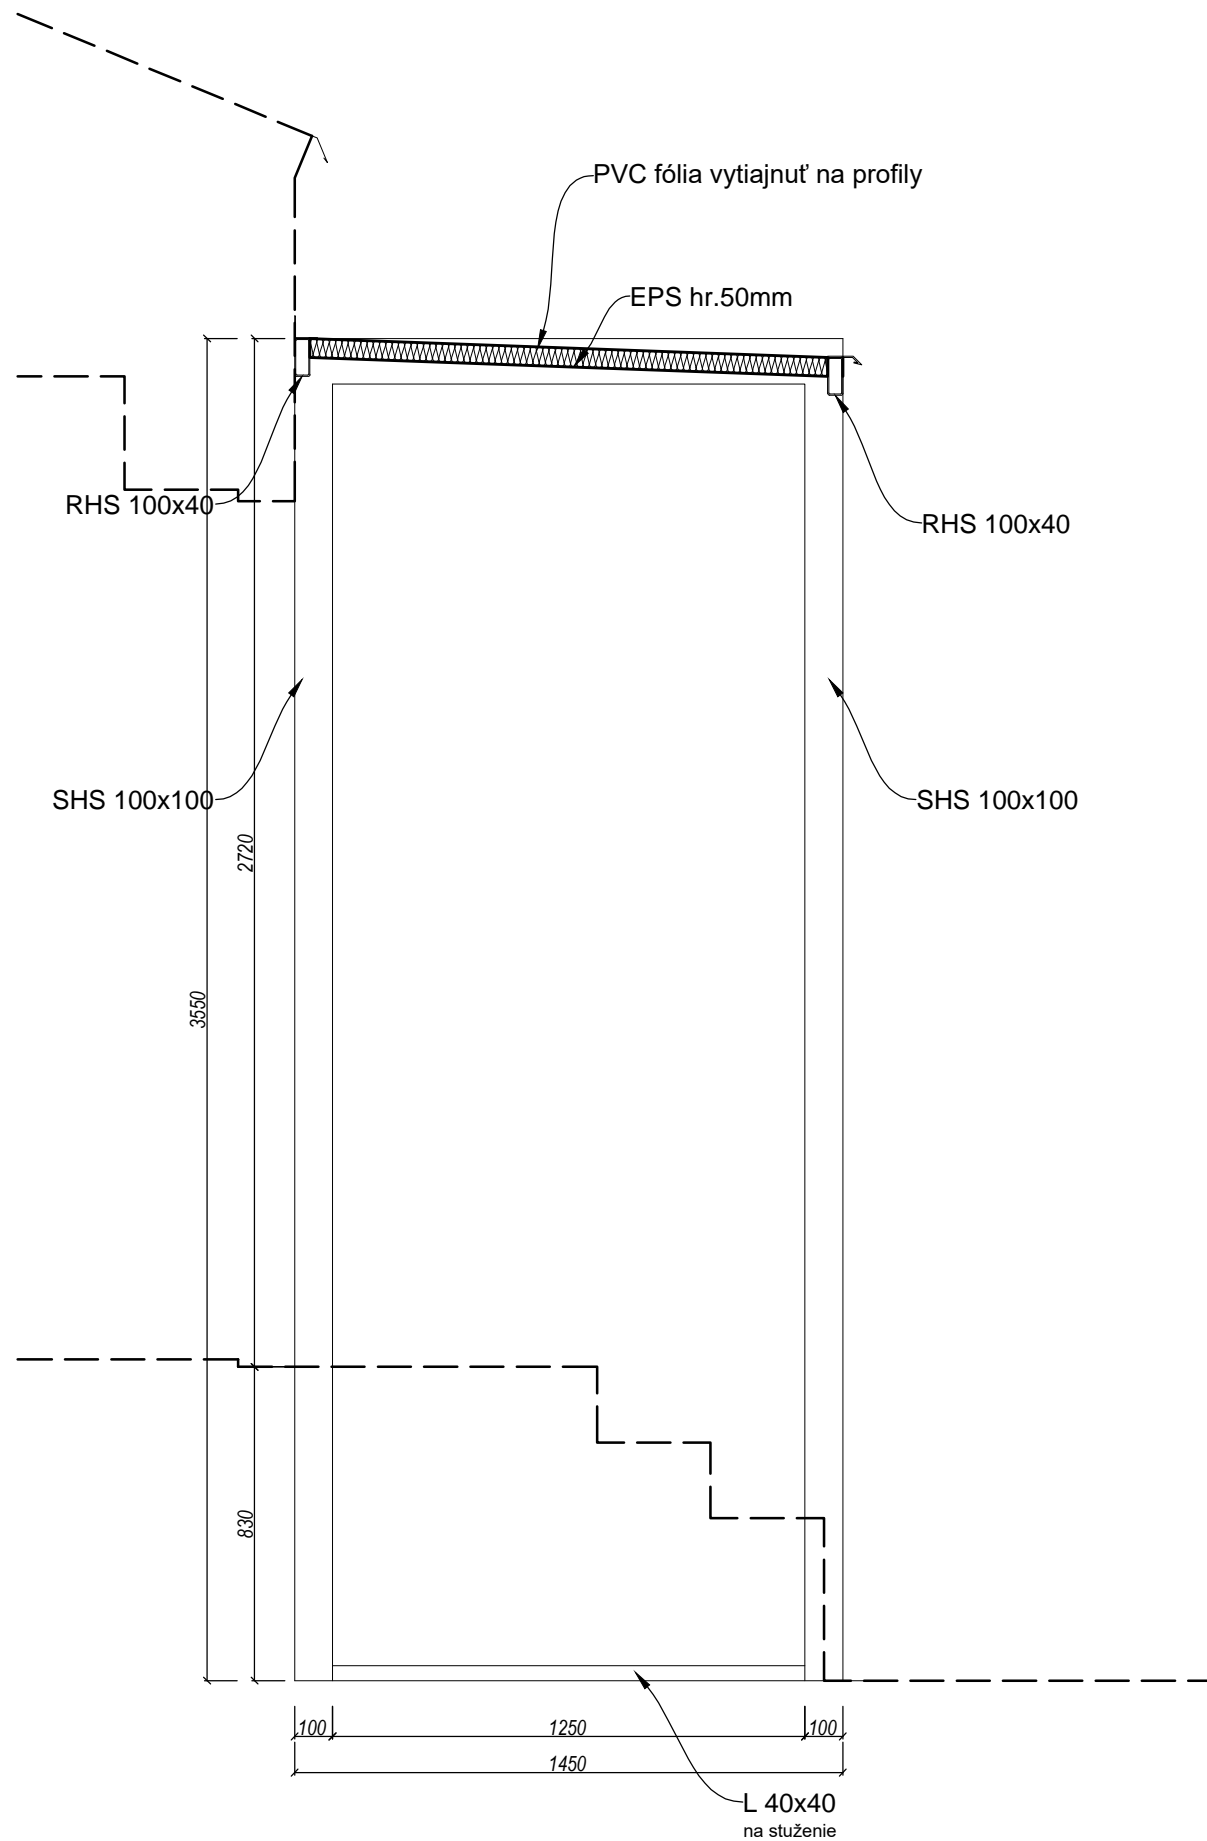

MODULOVÁ STAVBA		 EDSTREX s.r.o. Močarianska 3/A 071 01 Michalovce
Príloha:	Nákres	
Stavebník:	—	
Dátum:	23. 1. 2024	