

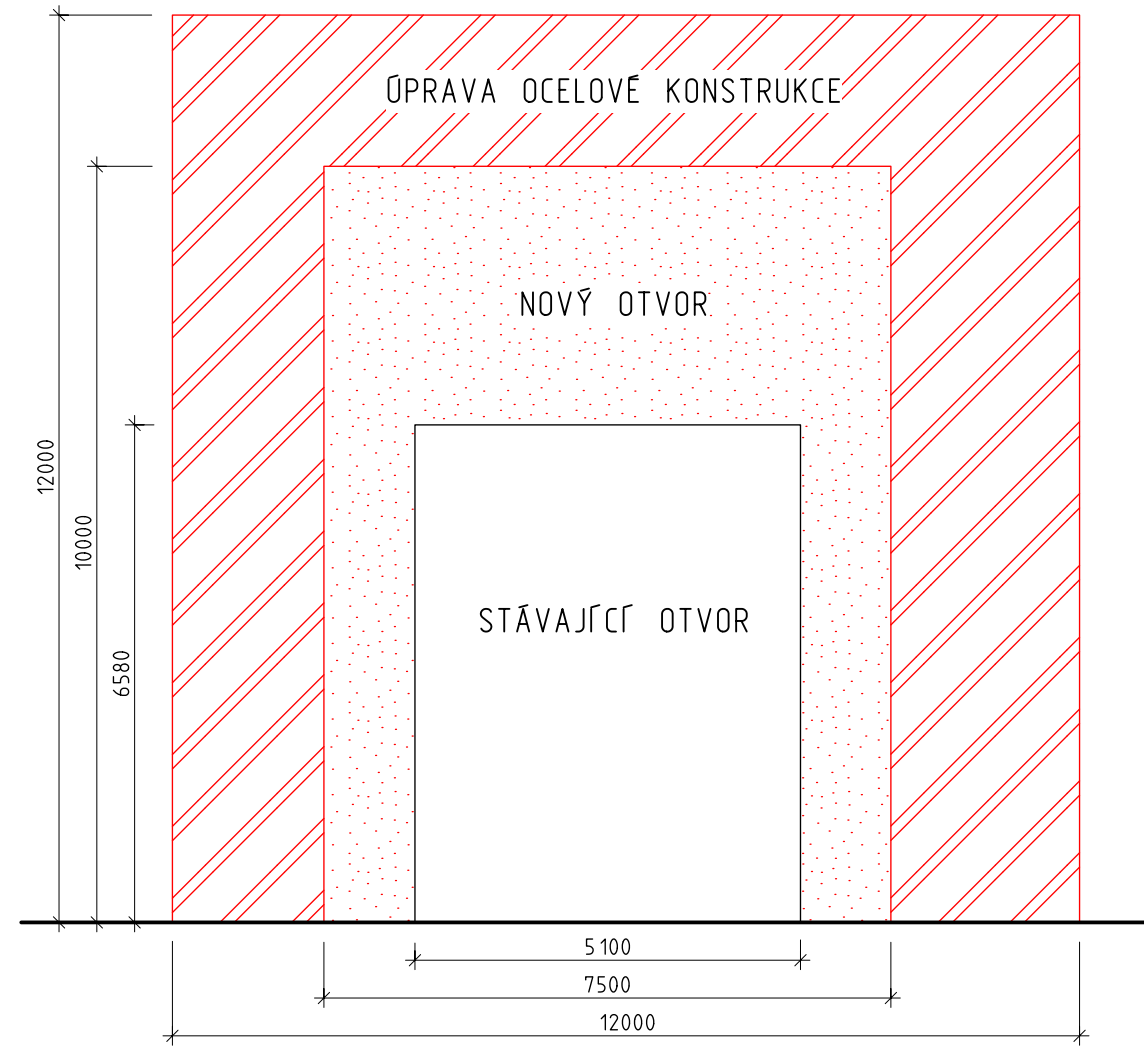


POHLED 1

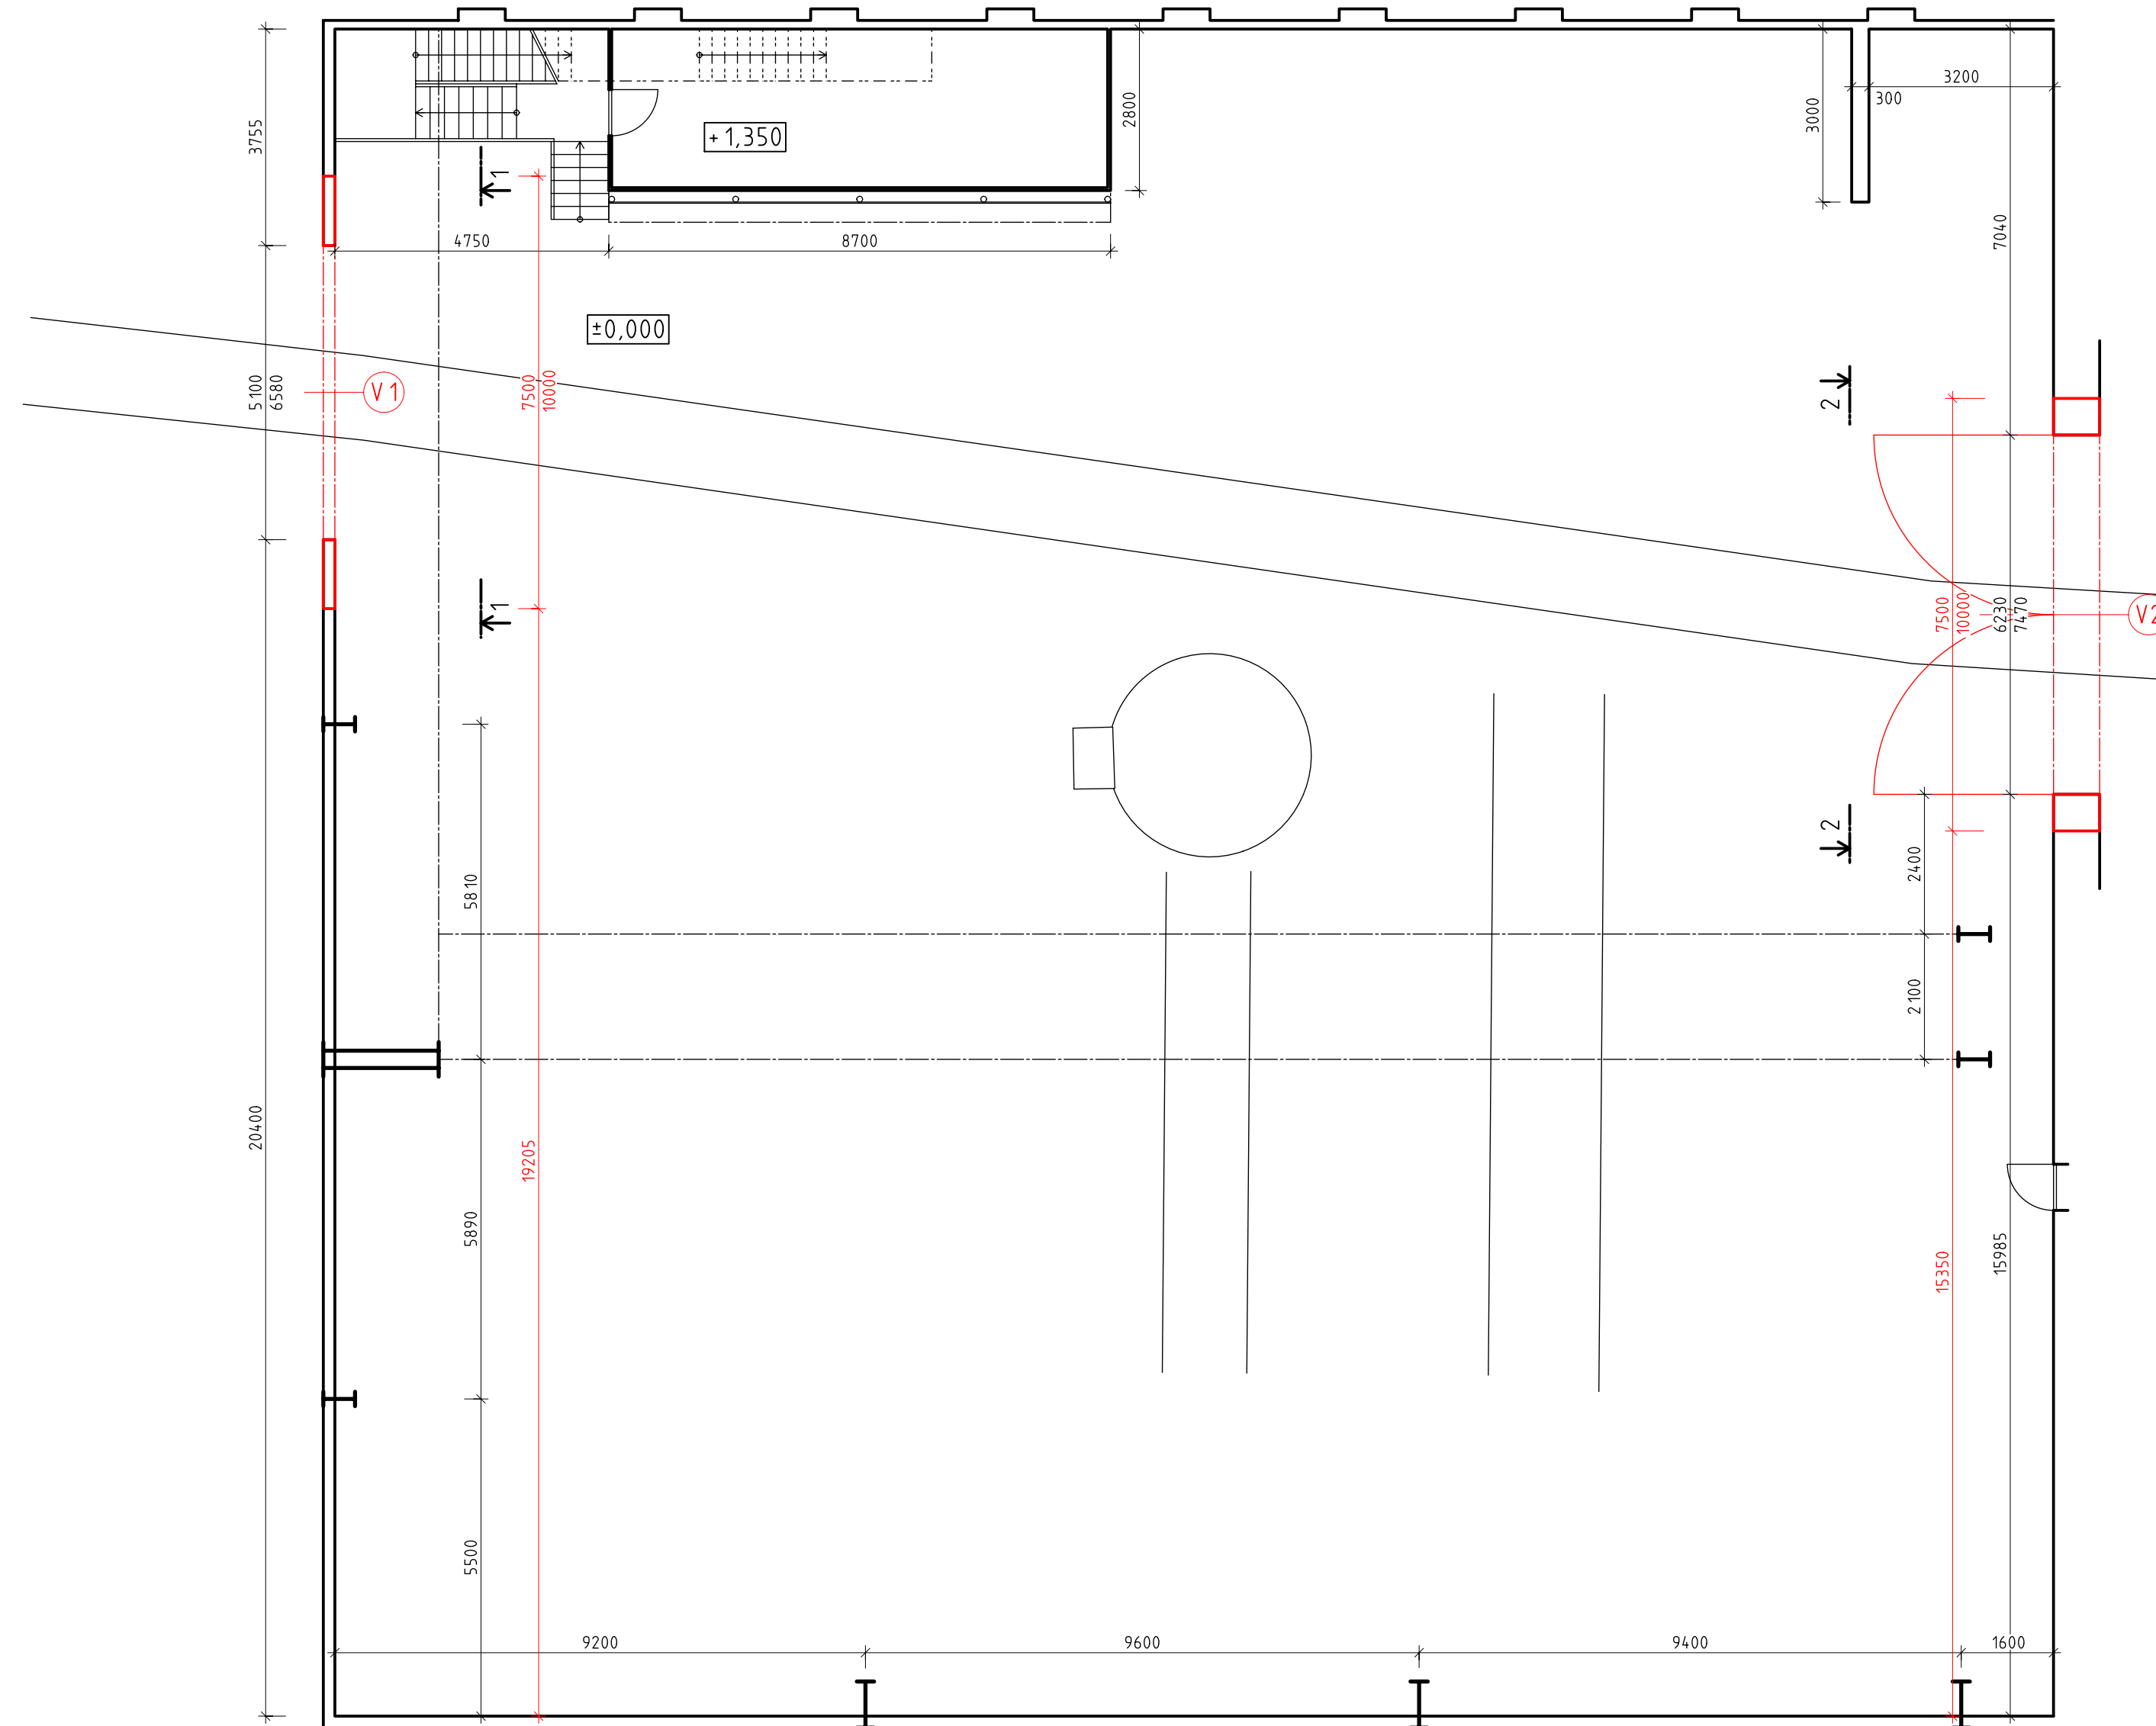

POHLED 2

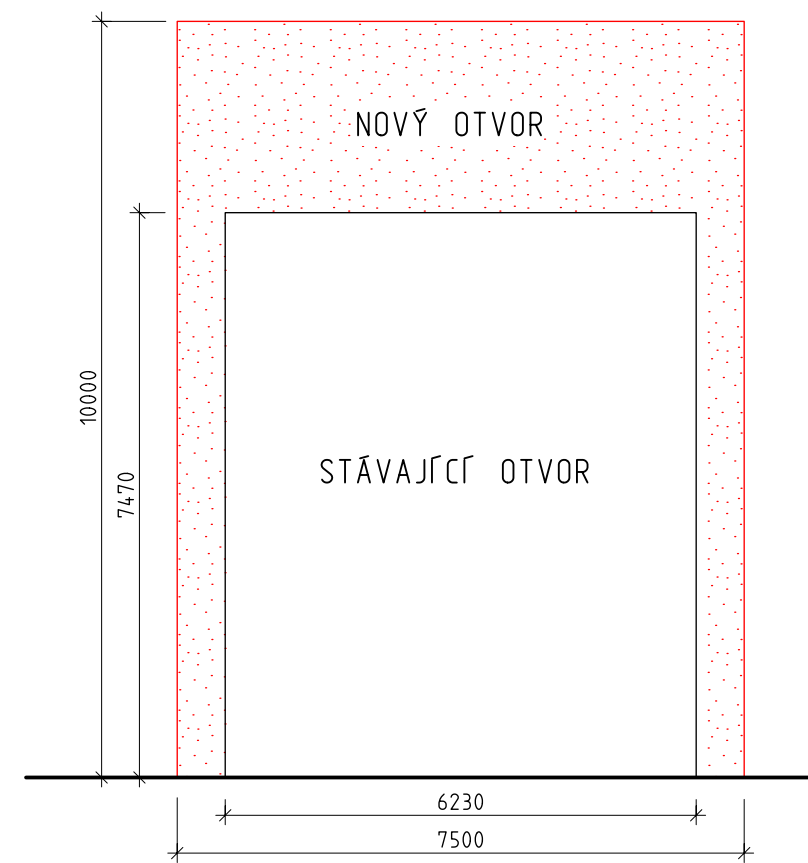

VÝPIS DEMOLOVANÝCH PRVKŮ		
OZNAČ.	POPIS HMOTY	CELKEM
V1	SEKČNÍ VRATA 5100x6580 mm	1 ks
V2	OCELOVÝ VRATA 6230x7470 mm	1 ks

PARE Č.

C			
B			
A			
OZN.	POPIS ZMĚNY	NAHRAZUJE VÝKR. Č.	DATUM
ZODP.PROJEKTANT	VYPRACOVAL	KRESLIL	KONTROLOVAL
ING. Z. MRKKA	F. PERUTH	F. PERUTH	A. SINKULOVÁ
KRÁJ LIBERECKÝ	MŮ LIBEREC		
OBJEDNATEL	ETD TRANSFORMÁTORY, a.s., ZBOROVSKÁ 54/22, 301 00 PLZEŇ		
AKCE	ÚPRAVA STAVEBNÍCH OTVORŮ ZKUŠEBNÝ TRANSFORMÁTORŮ NA p.p.č.264/1, k.ú. Doudlevec		
VÝKRES	BOURACÍ PRÁCE		
	ČÁST	D	
	DATUM	listopad/2017	
	STUPEŇ	DPS	
	Č. ZAKÁZKY	1752	
	MĚŘÍTKO	Č.VÝKRESU	
	1 : 100	D-02	