




podkrovie

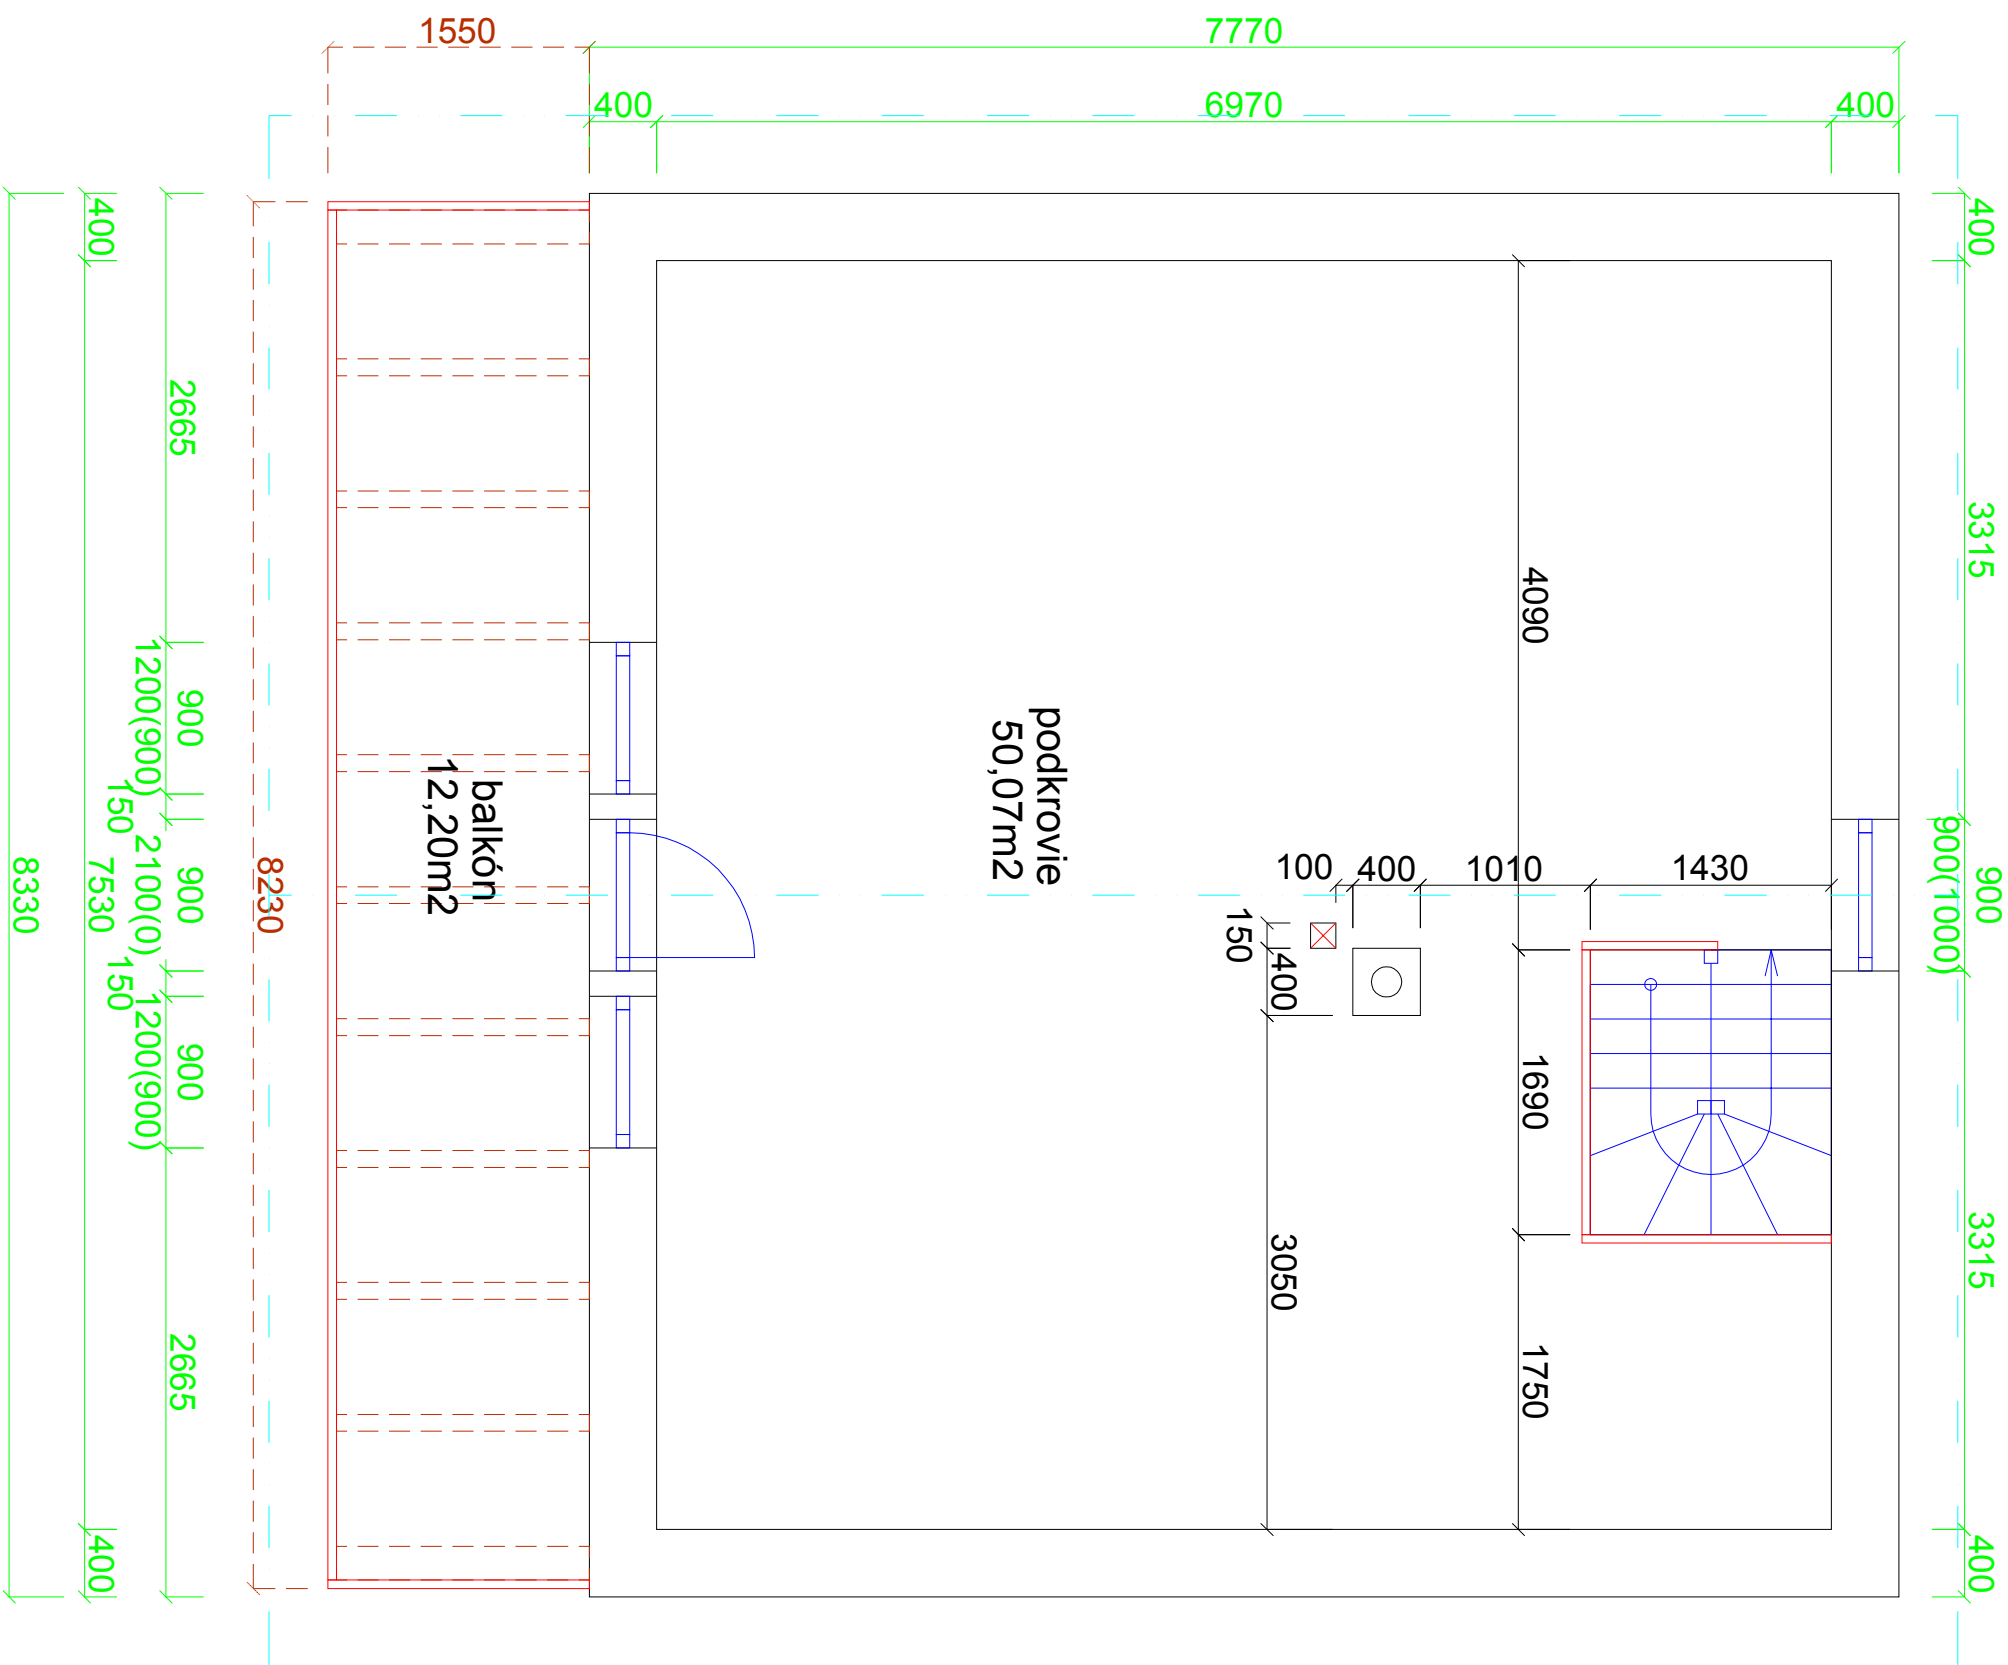

prízemie

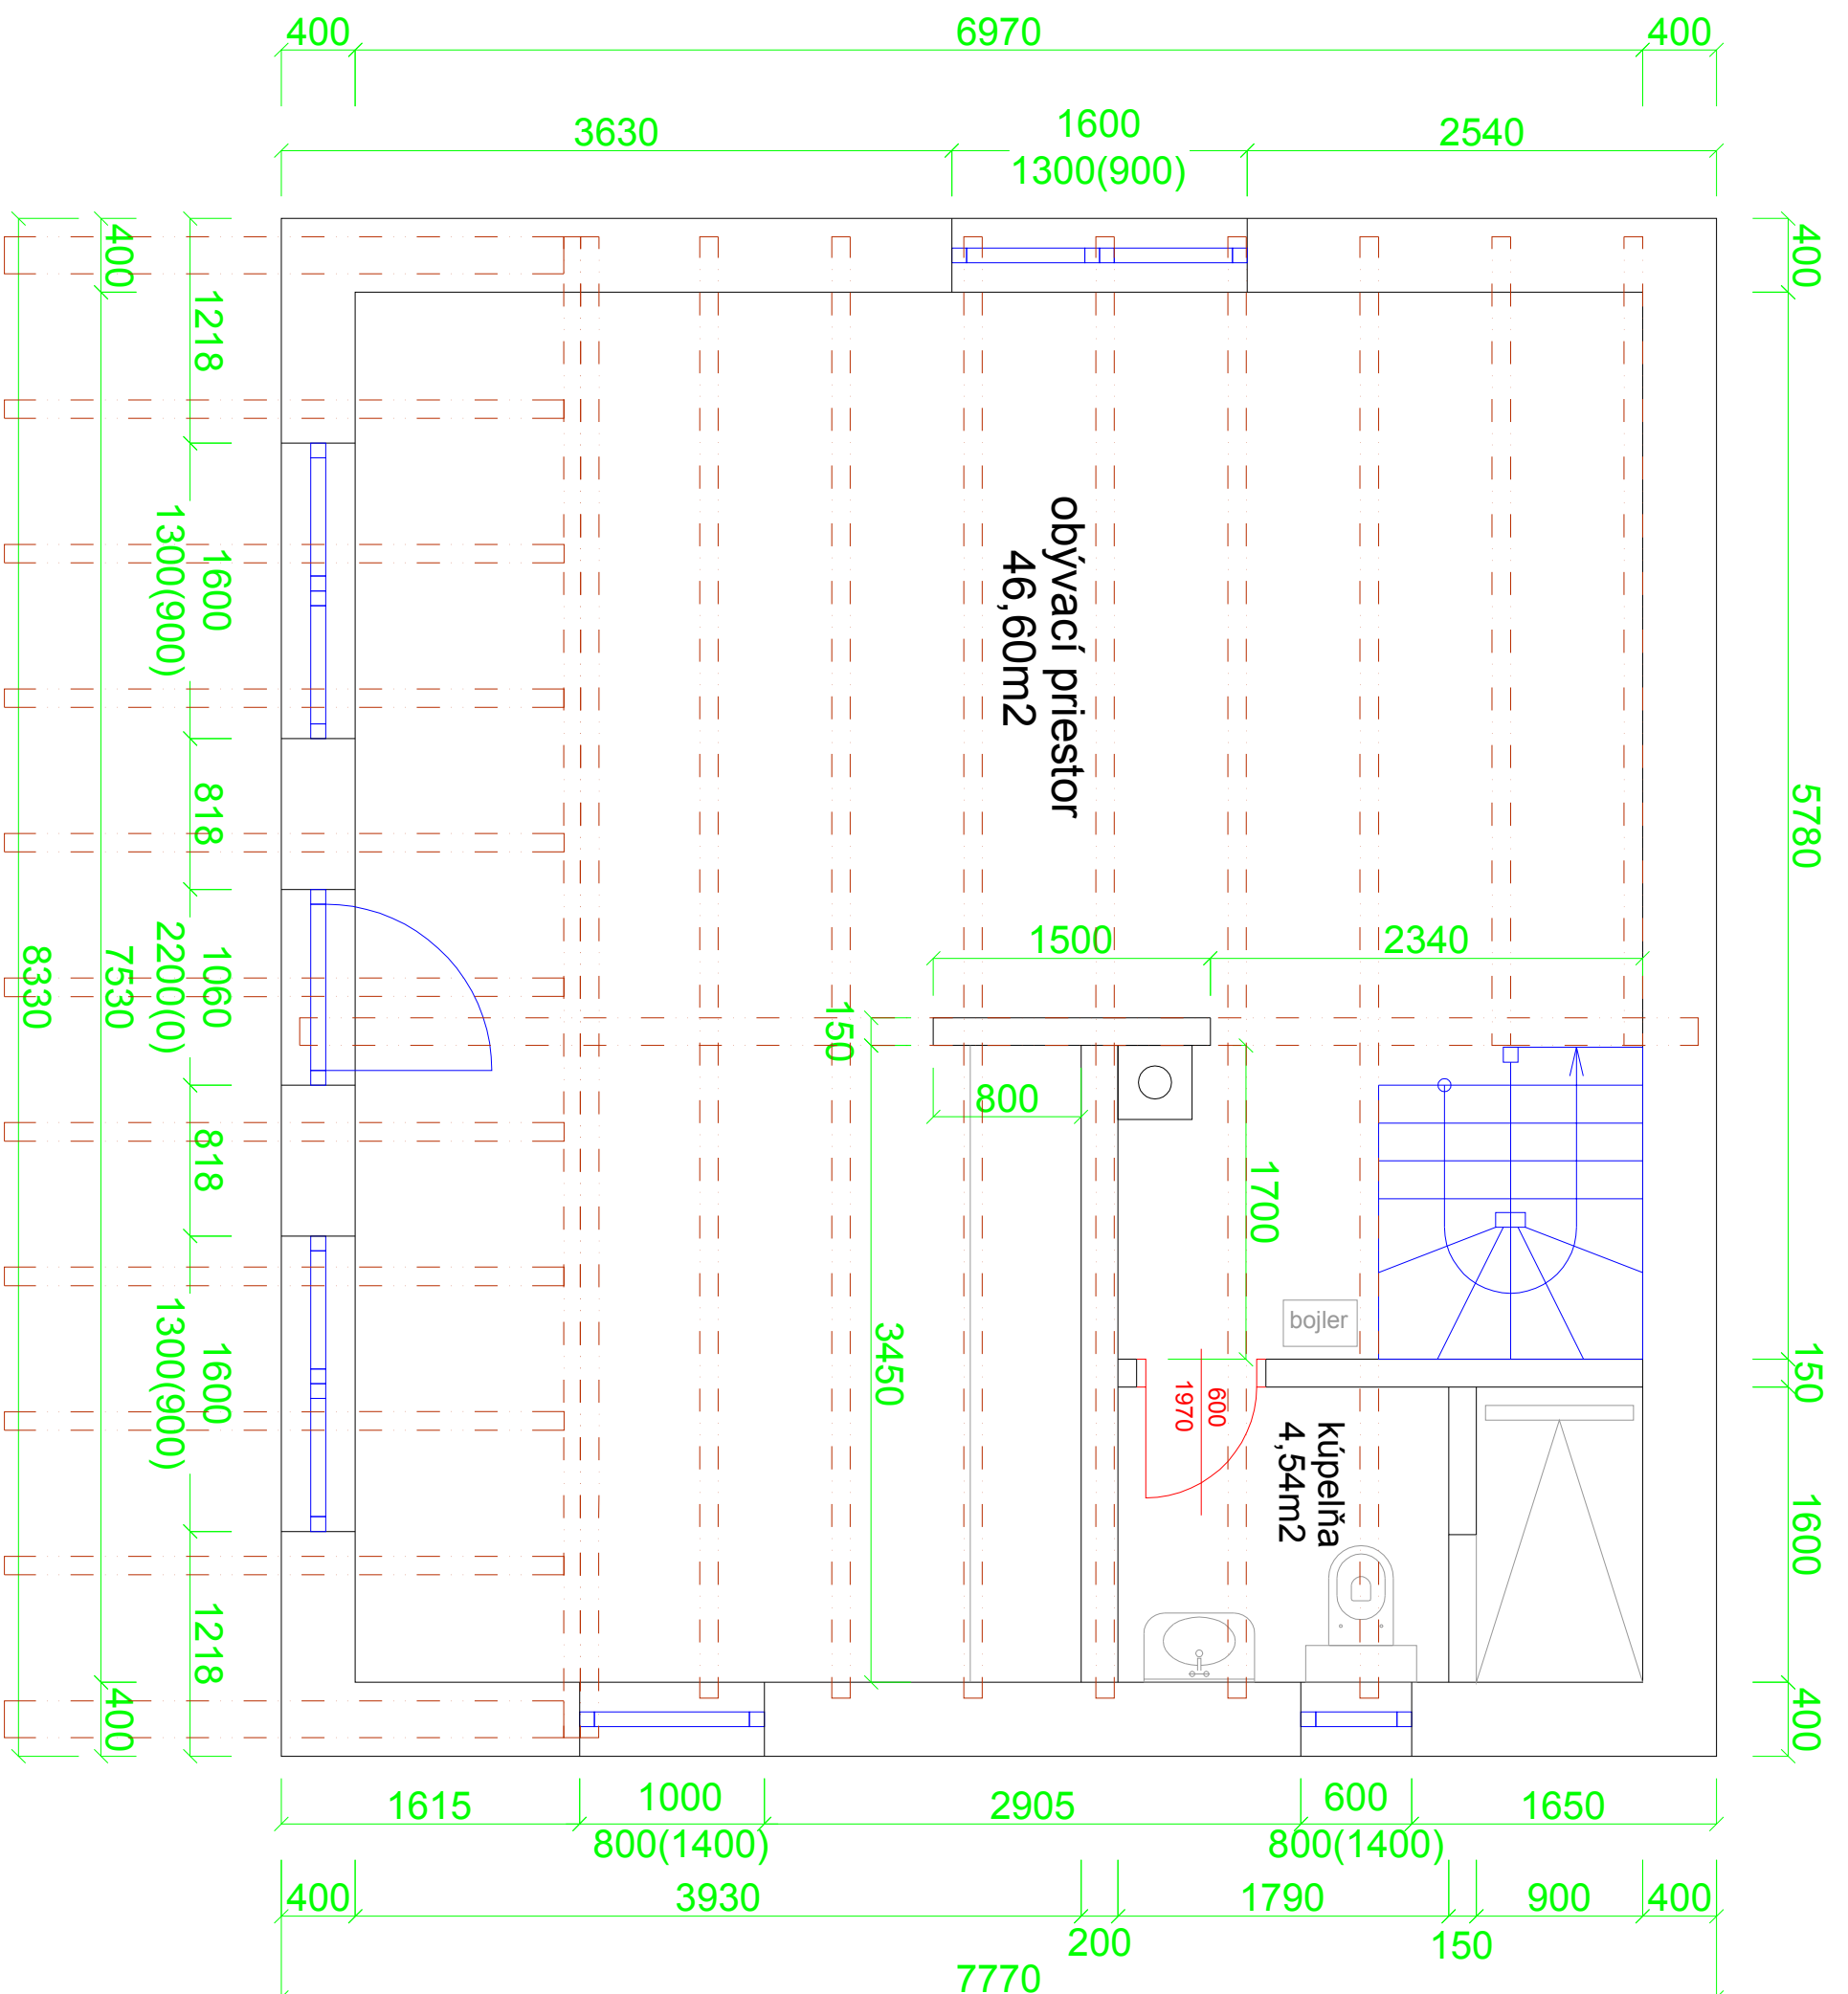

prímurovka na šíte

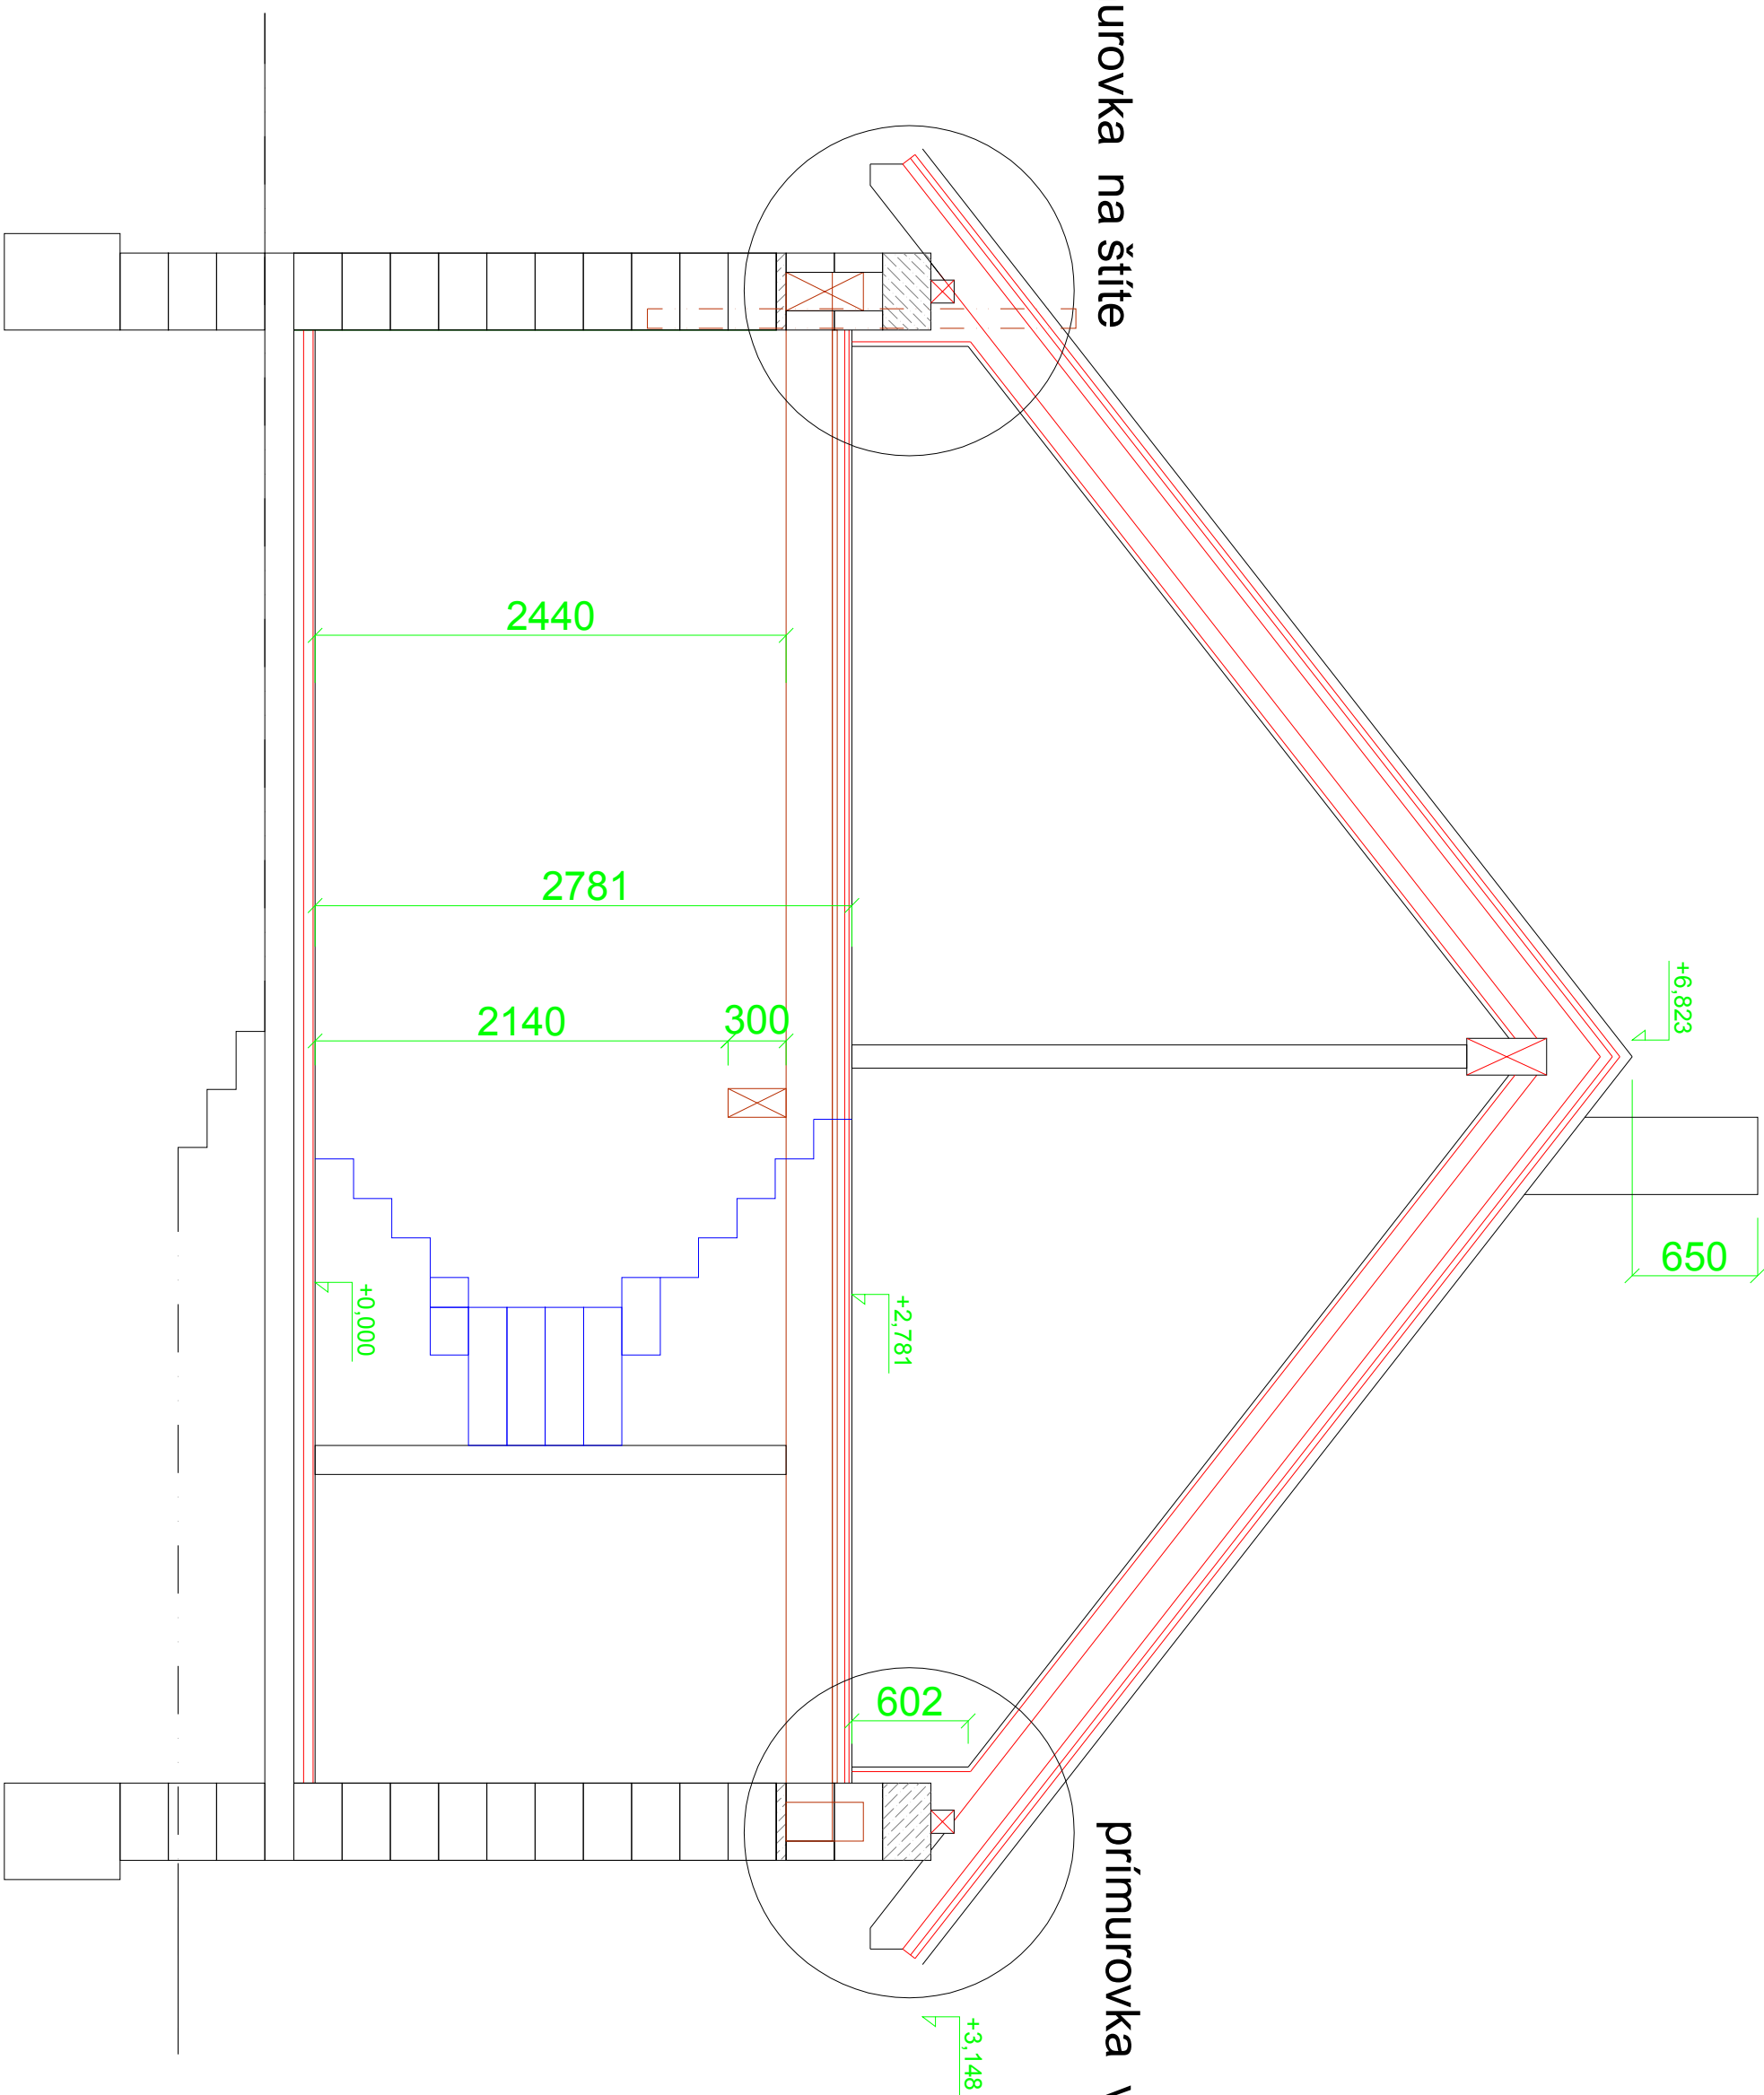

prímurovka v strede domu

