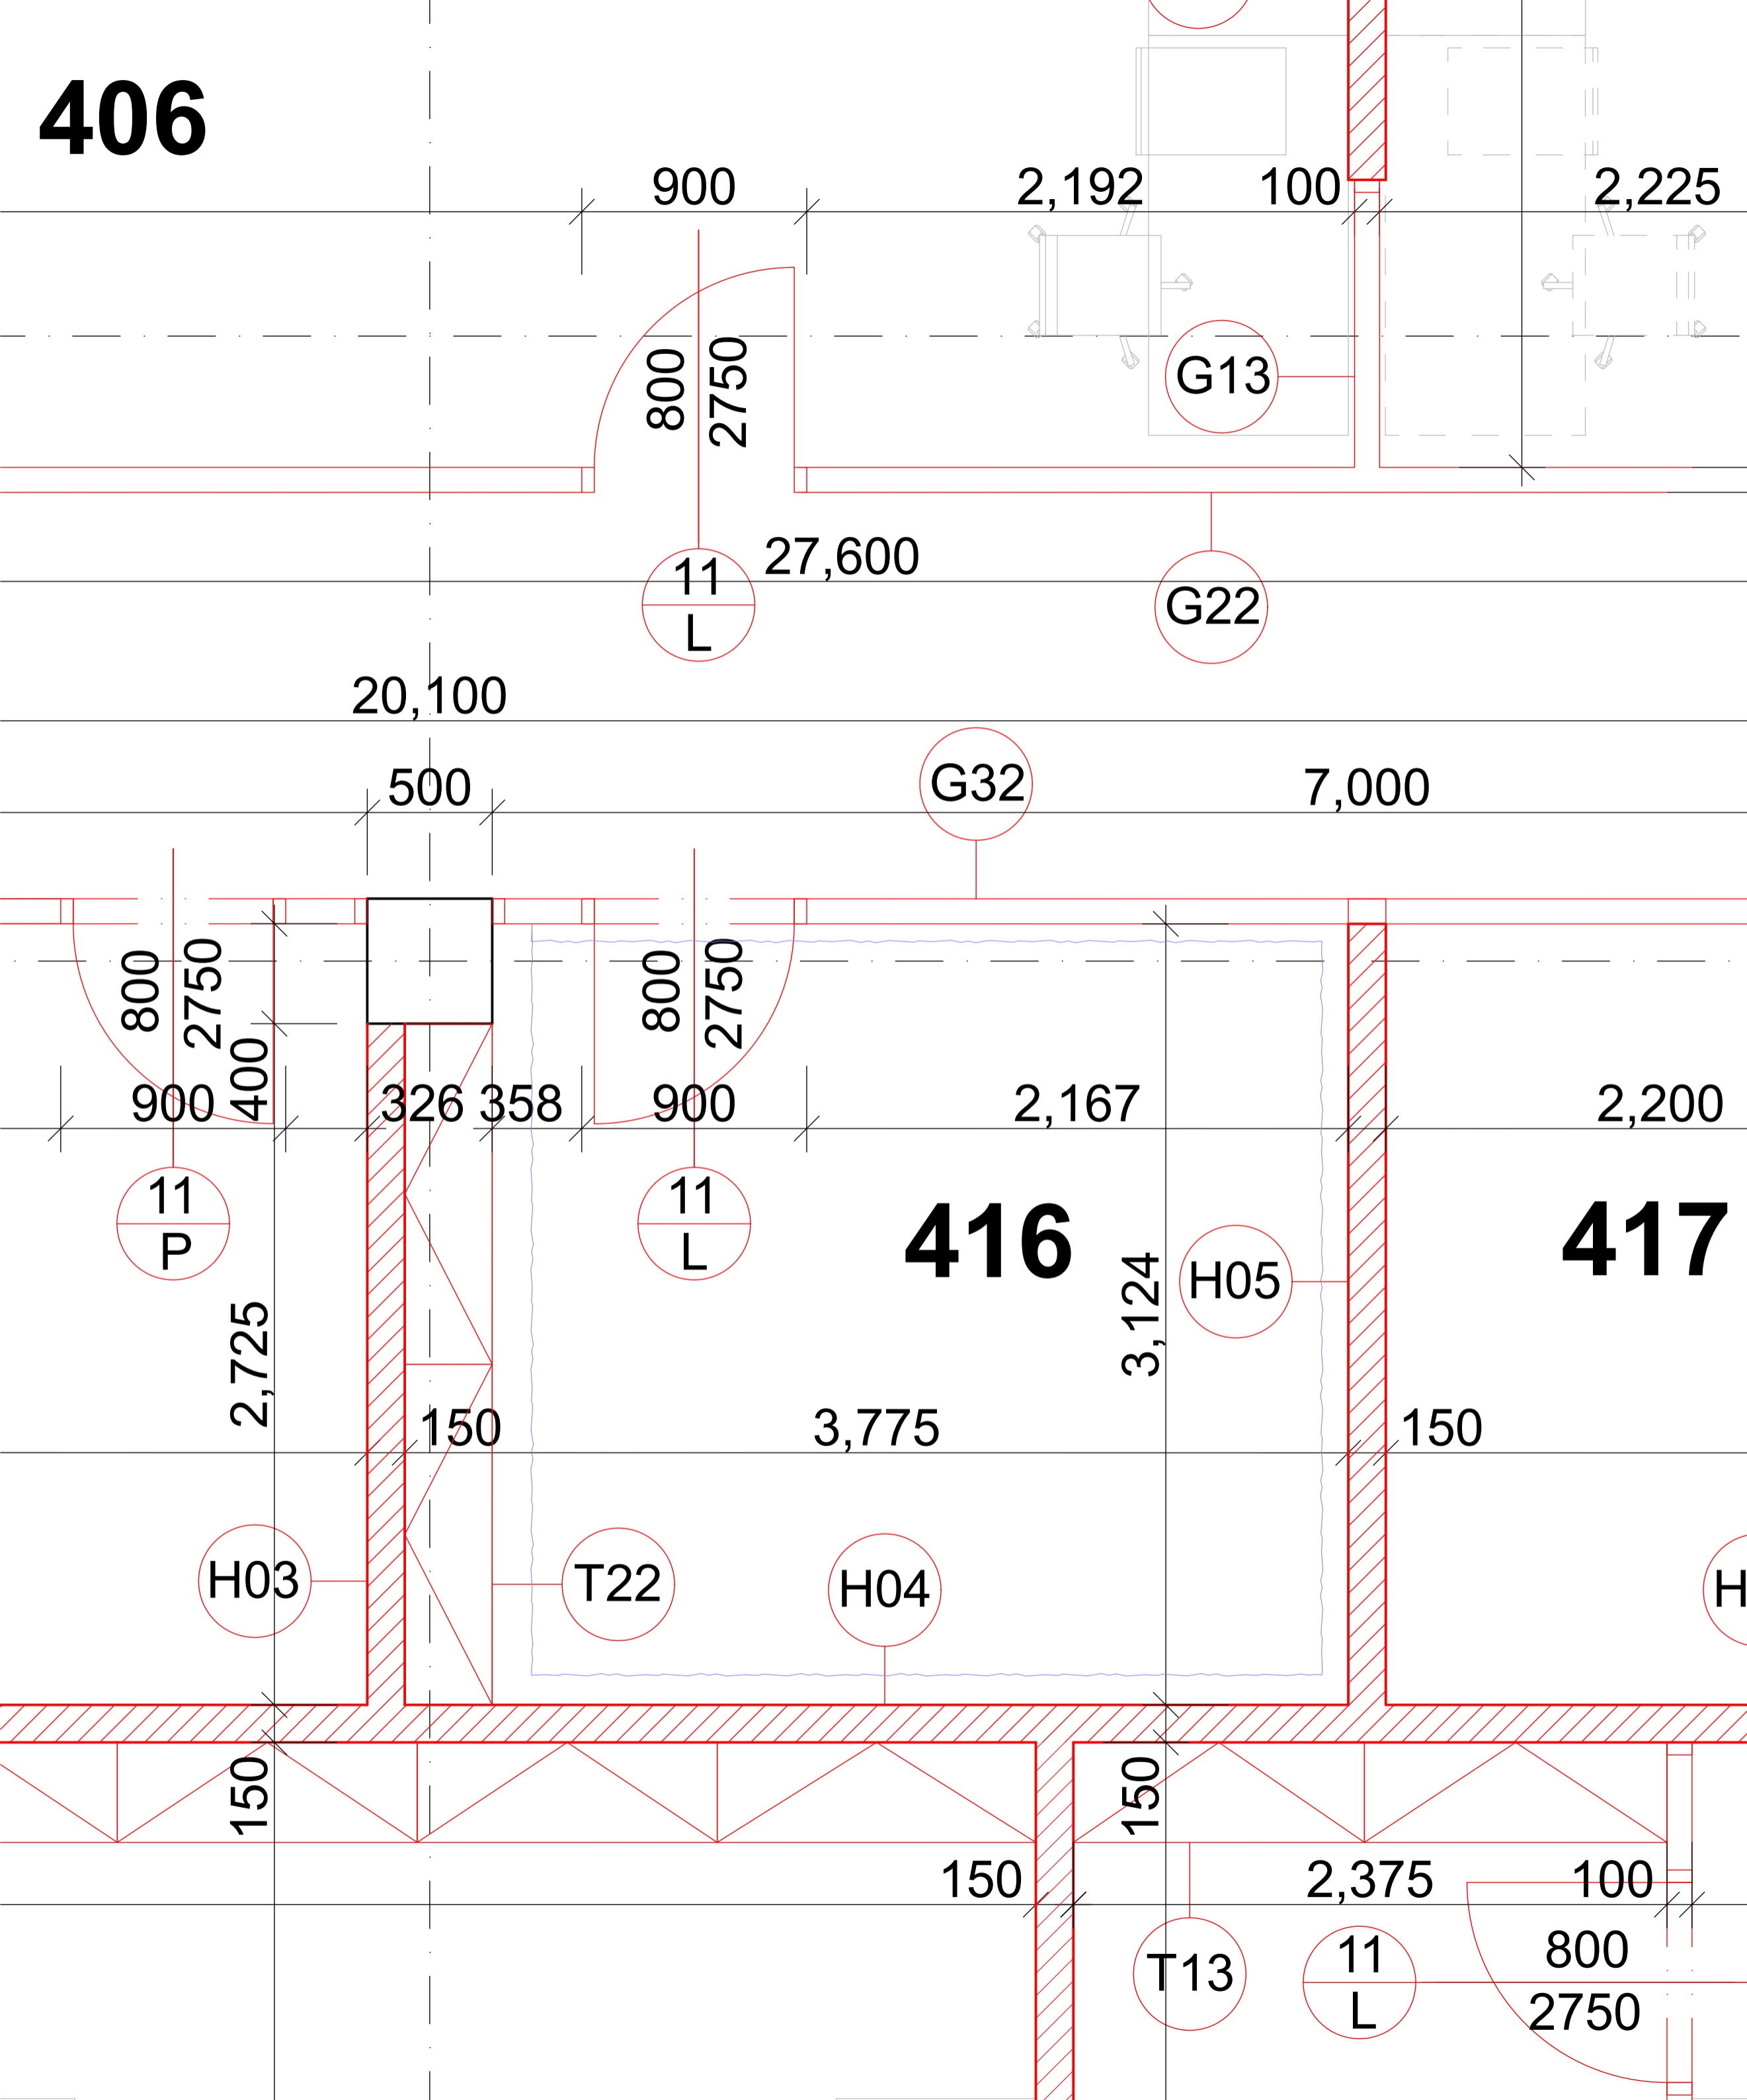


406**SKLADBA P1.2****koberec /zasedací místnosti/**

Vysoce zátěžový smyčkový koberec s vysokým vlasem, lepený (index zlepšení kročejového zvuku delta Lw=min9 dB), antistatický, tl. 8mm.

Definitivní výběr bude proveden na základě předložených vzorků, standard Interface FLOR, typ Amore

Stávající skladba

Zdvojená podlaha , standard MERO typ 5, panel – vysoce hutná dřevotříska 600/600 mm ,tl. 38,5 mm, stojky ocelové s antikoroziční úpravou a rektifikací

Bezprašný nátěr Ekoban

Stropní ŽB deska strojně hlazená s rovinností 2mm/2m

Celková tloušťka podlahy 150 mm