

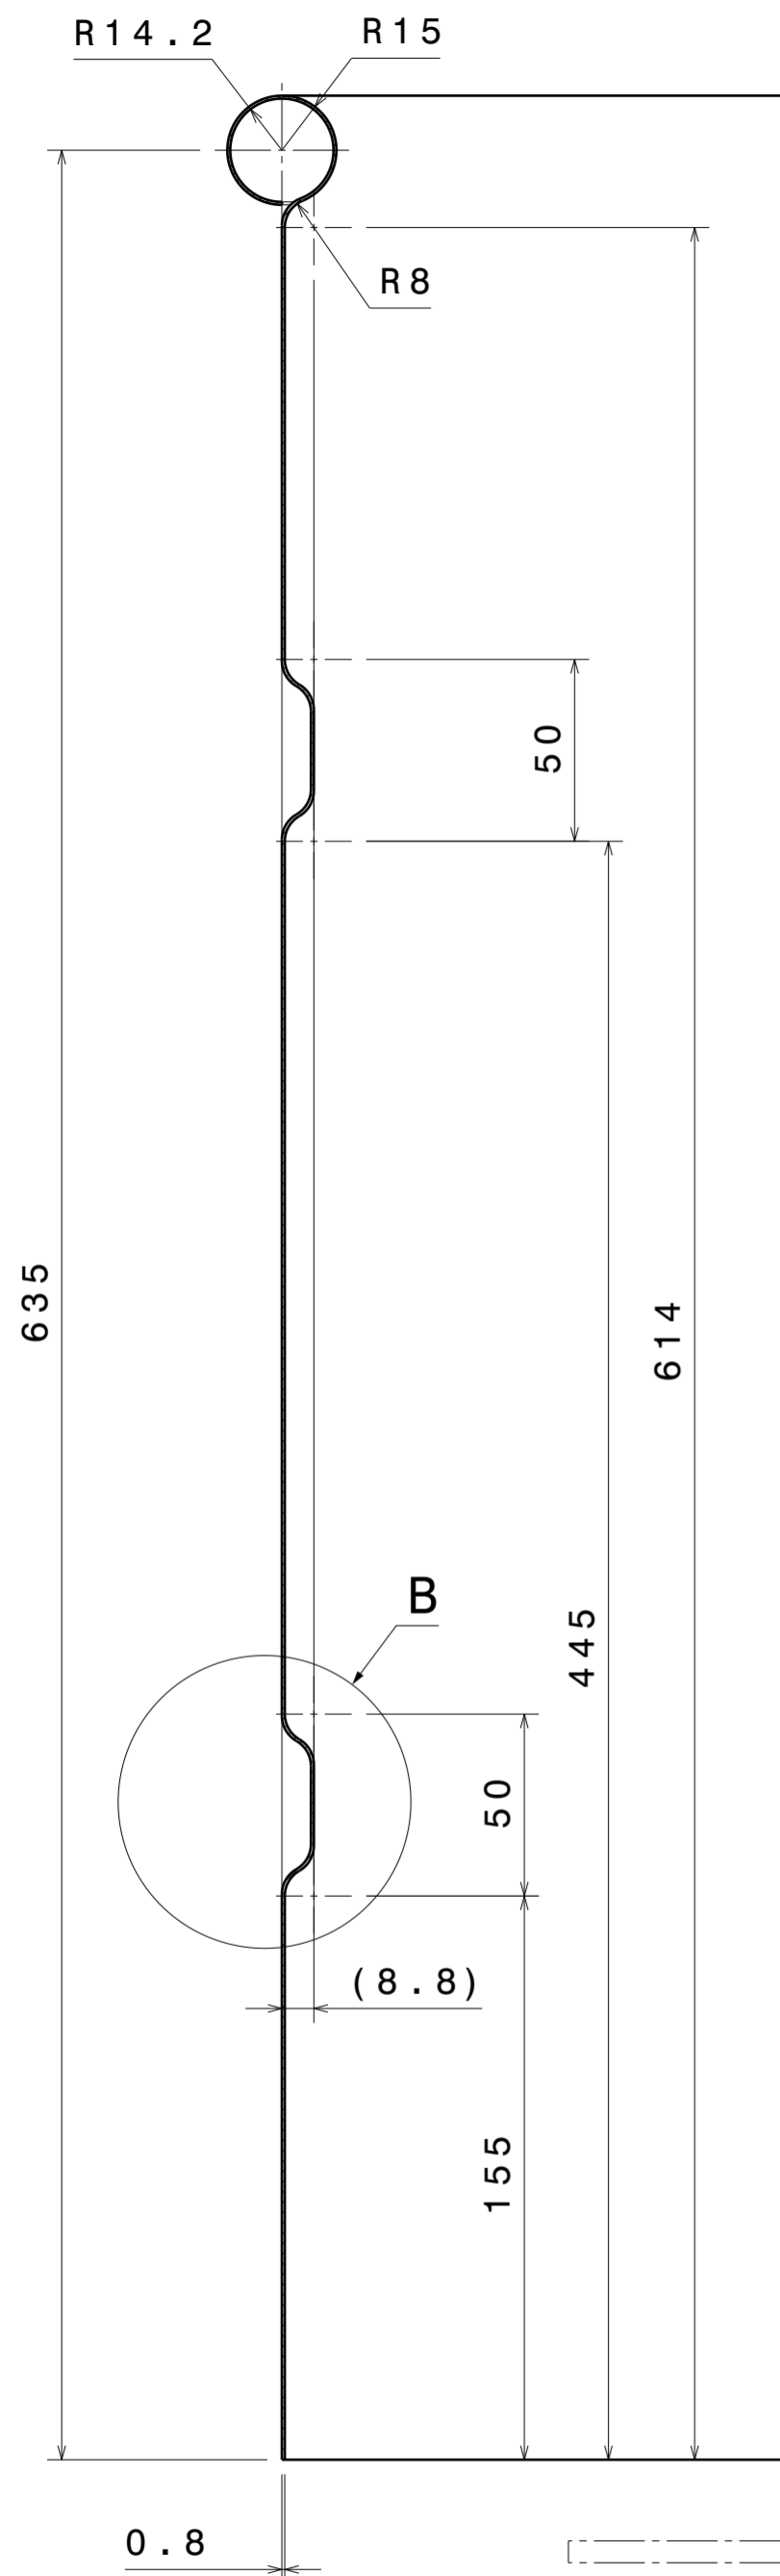



Rez A-A  
M1:2

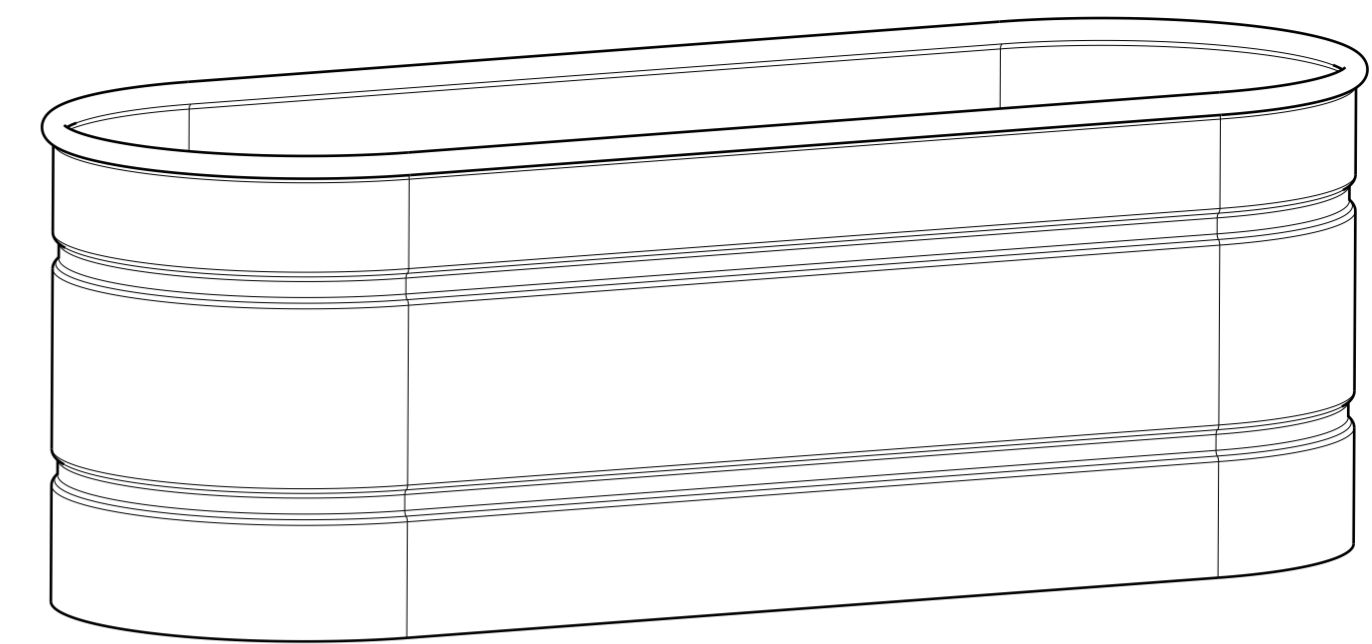


Detail B  
M1:1

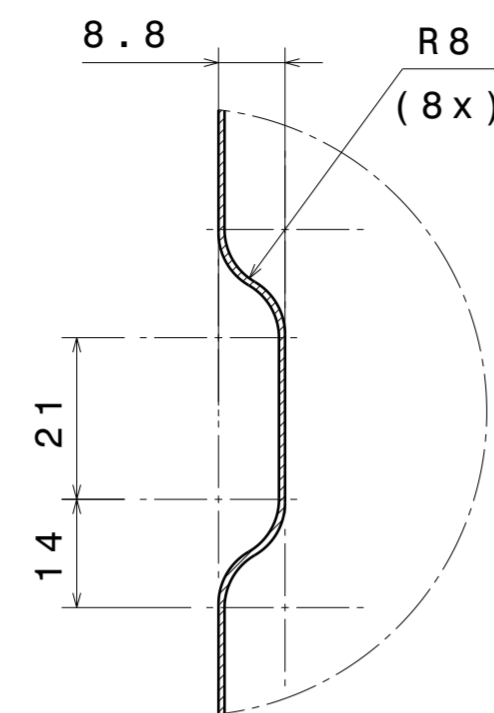

Pohľad spredu  
M1:10

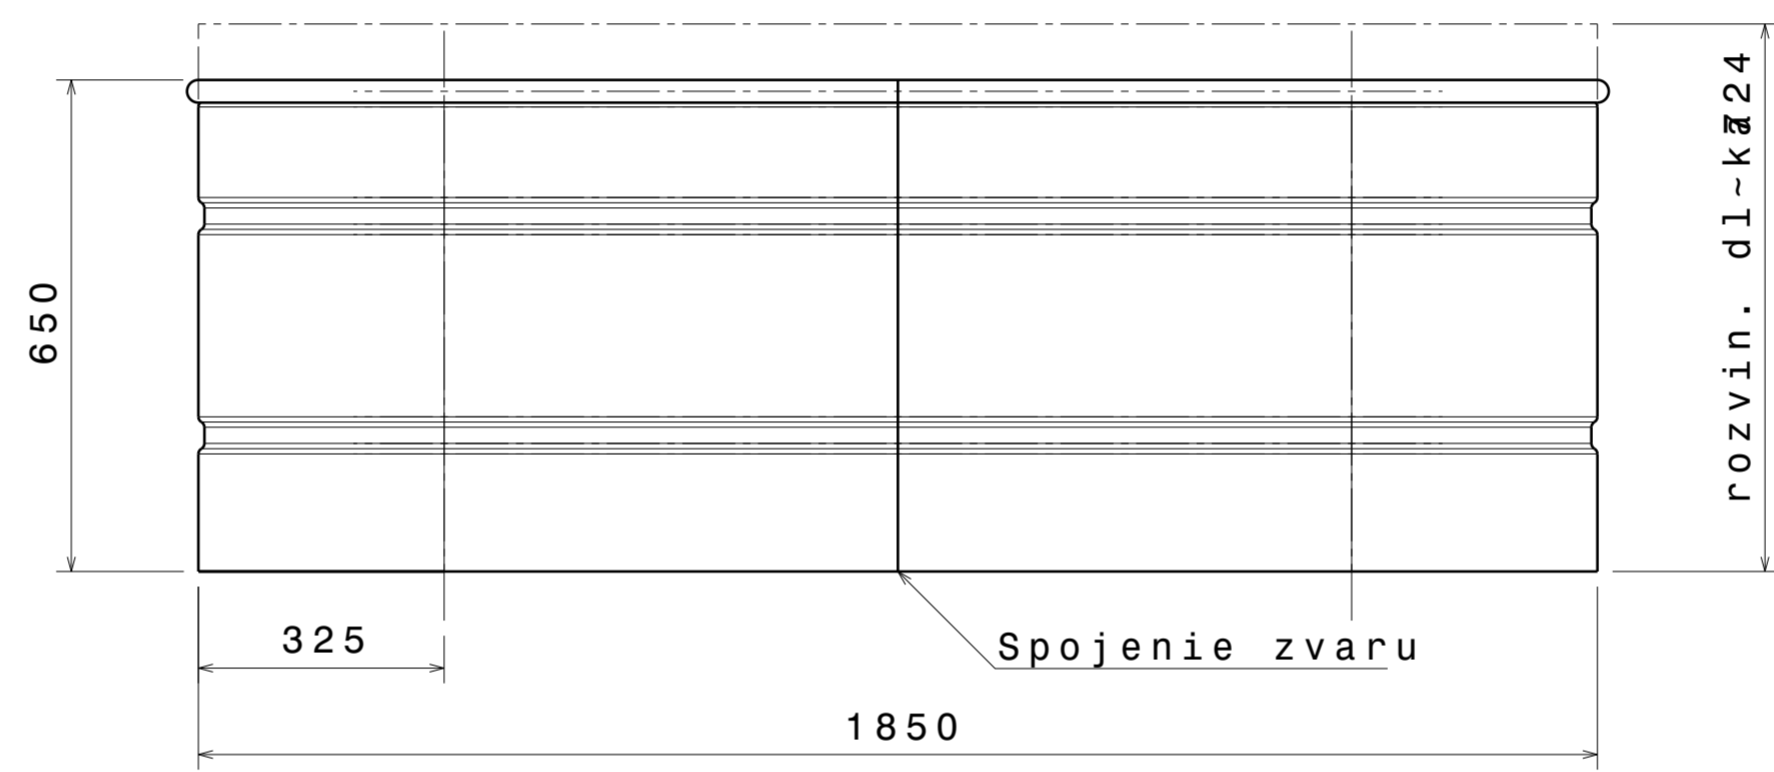

Pohľad z boku  
M1:10

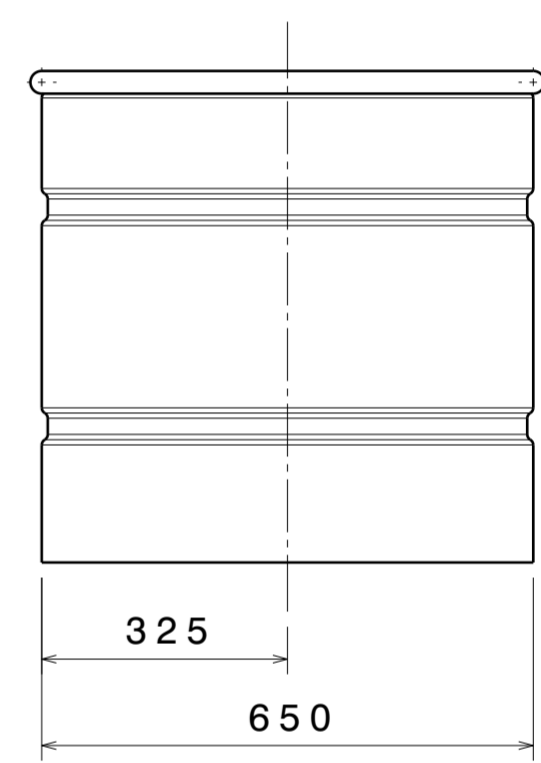

Pohľad zhora  
M1:10

