



POHLEDY


ZÁPADNÍ

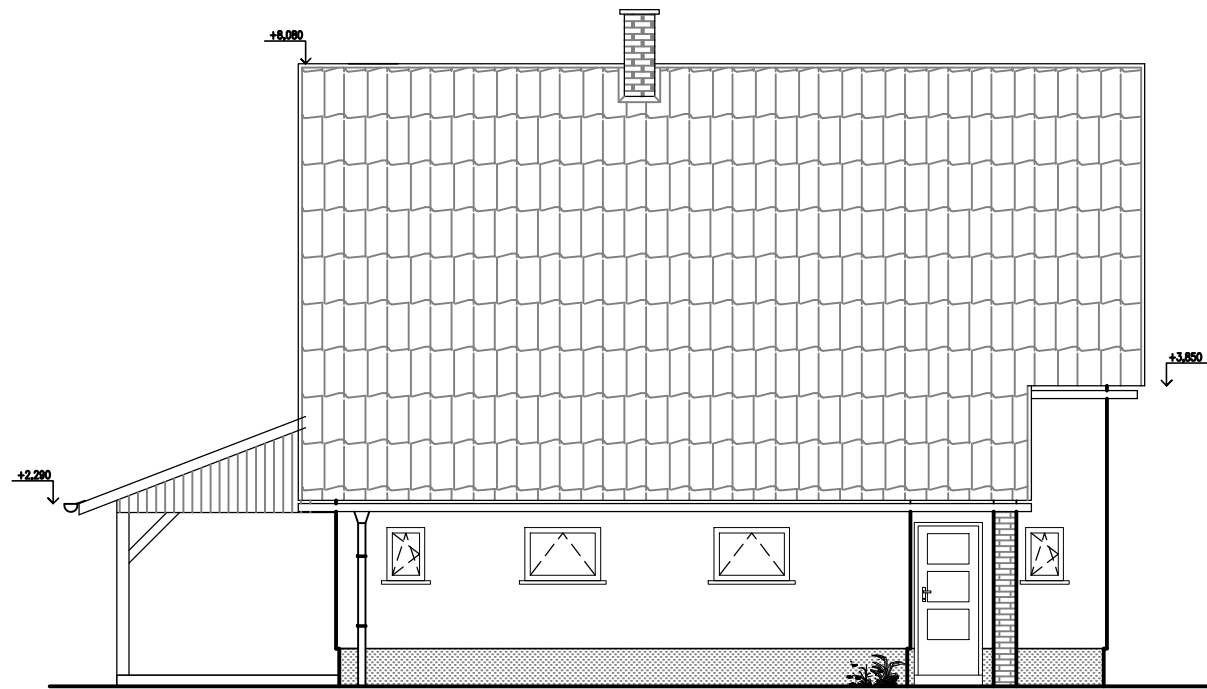

JIŽNÍ (ze zahrady)

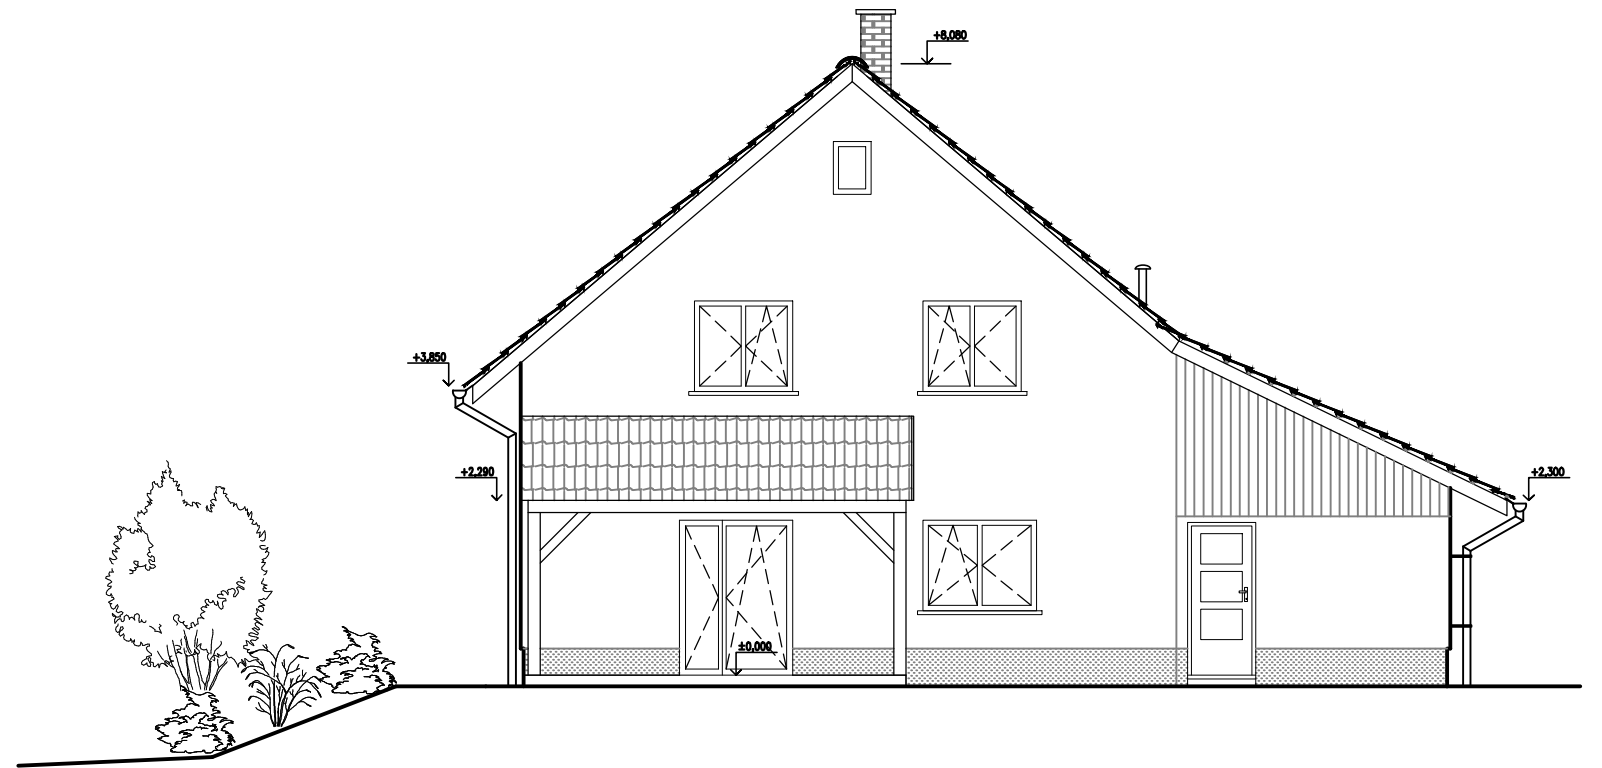

VÝCHODNÍ

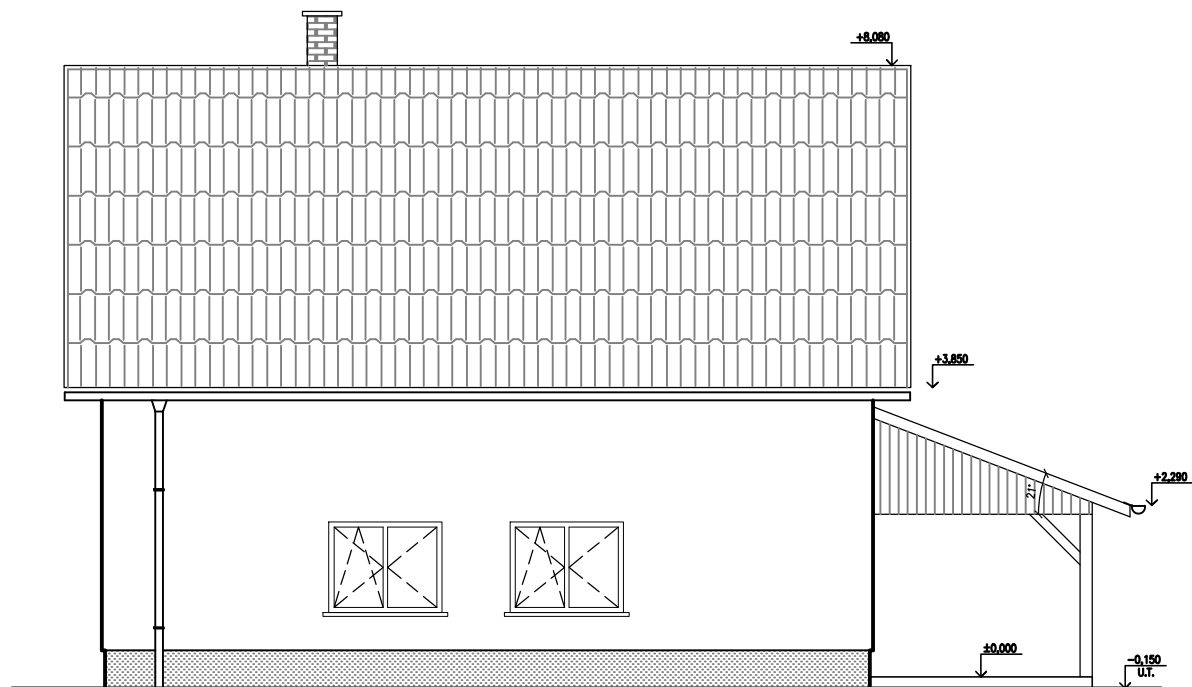

SEVERNÍ (od cesty)

