


POHLED JIHOZÁPADNÍ

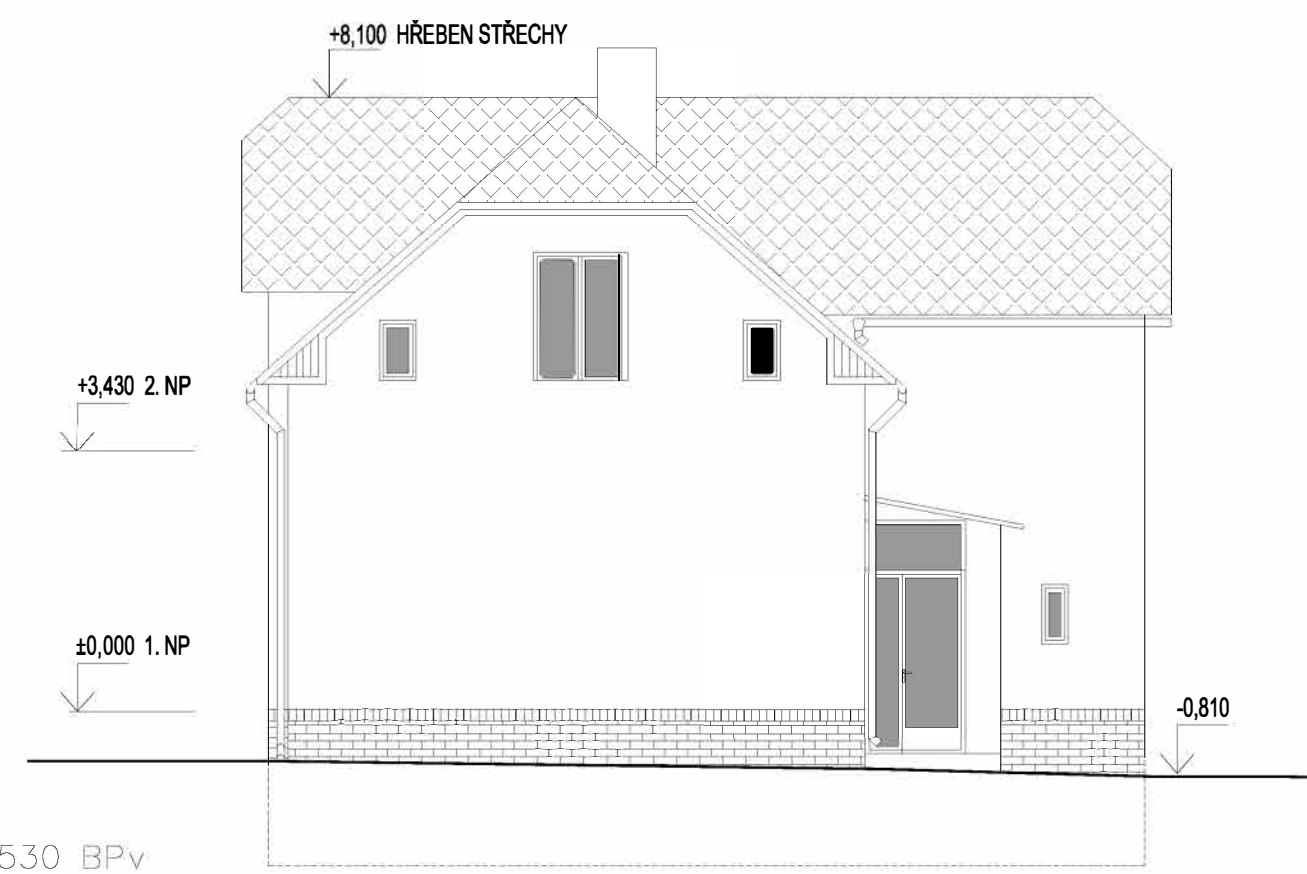


POHLED JIHOVÝCHODNÍ



POHLED SEVEROVÝCHODNÍ



POHLED SEVEROZÁPADNÍ

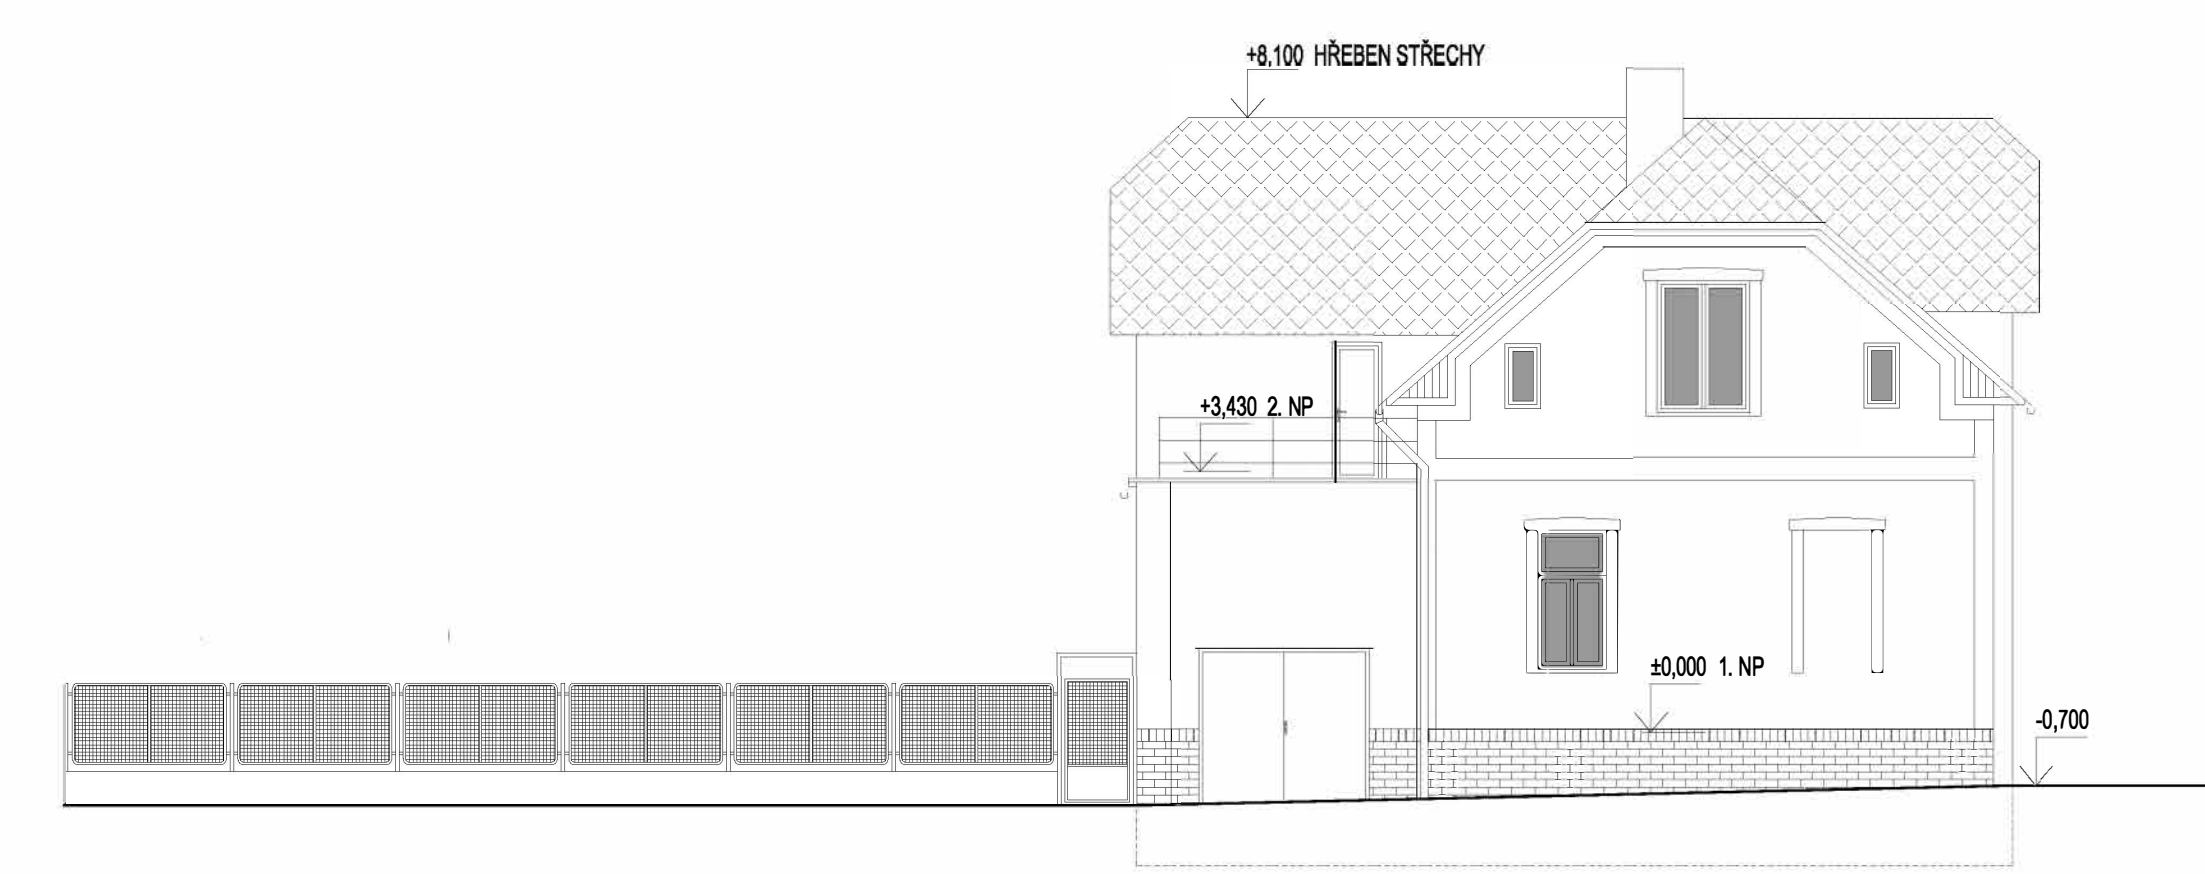

STÁVAJÍCÍ STAV

NOVÝ STAV

