



ZÁKLADNÍ PALETA 1250x3380 mm


Přídorys

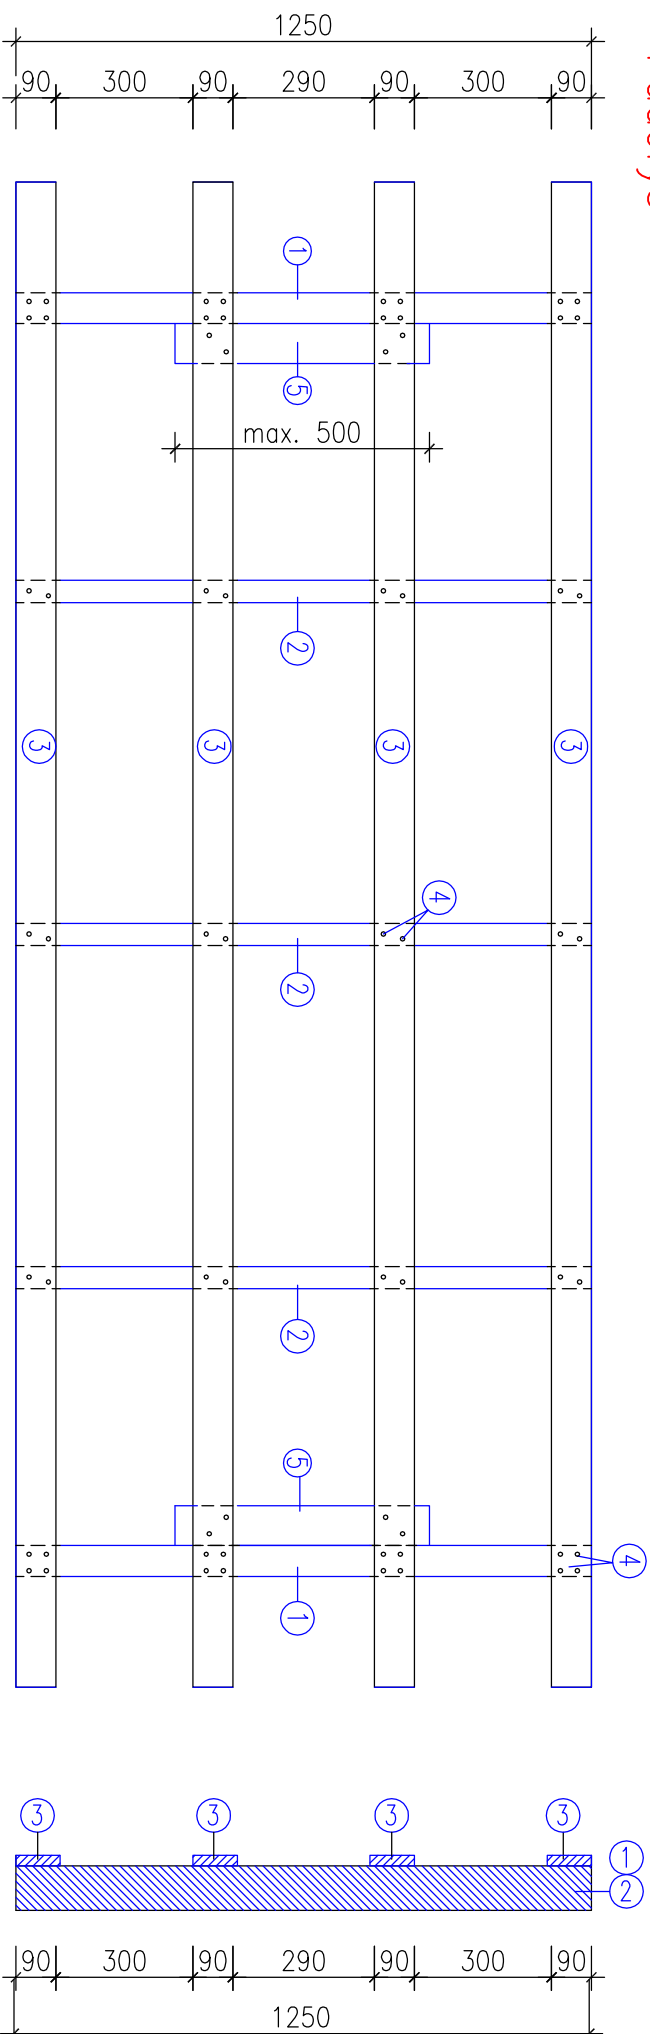

Podélný řez

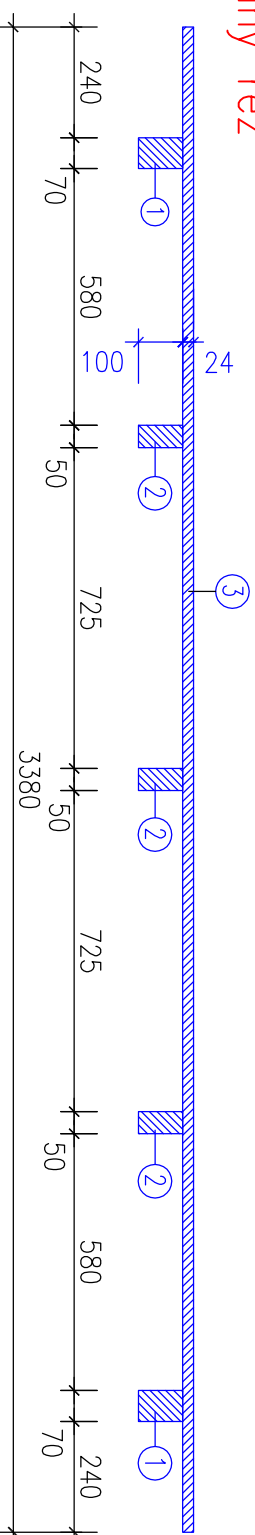

Příčný řez

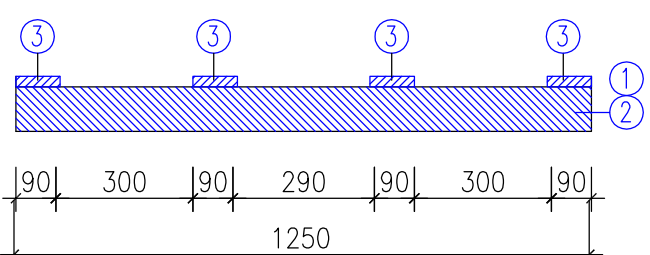

- | | | | | |
|---|---------------------|-------------|----|----|
| 1 | HRANOL KRAJINÍ | 70x100x1300 | 2 | ks |
| 2 | HRANOL VNITŘNÍ | 50x100x1300 | 3 | ks |
| 3 | PŘÍŘEZ LOŽNÉ PLOCHY | 90x24x3380 | 4 | ks |
| 4 | HŘEBÍK 70/3,1 | | 64 | ks |
| 5 | PŘÍŘEZ LOŽNÉ PLOCHY | 90x24x500 | 2 | ks |