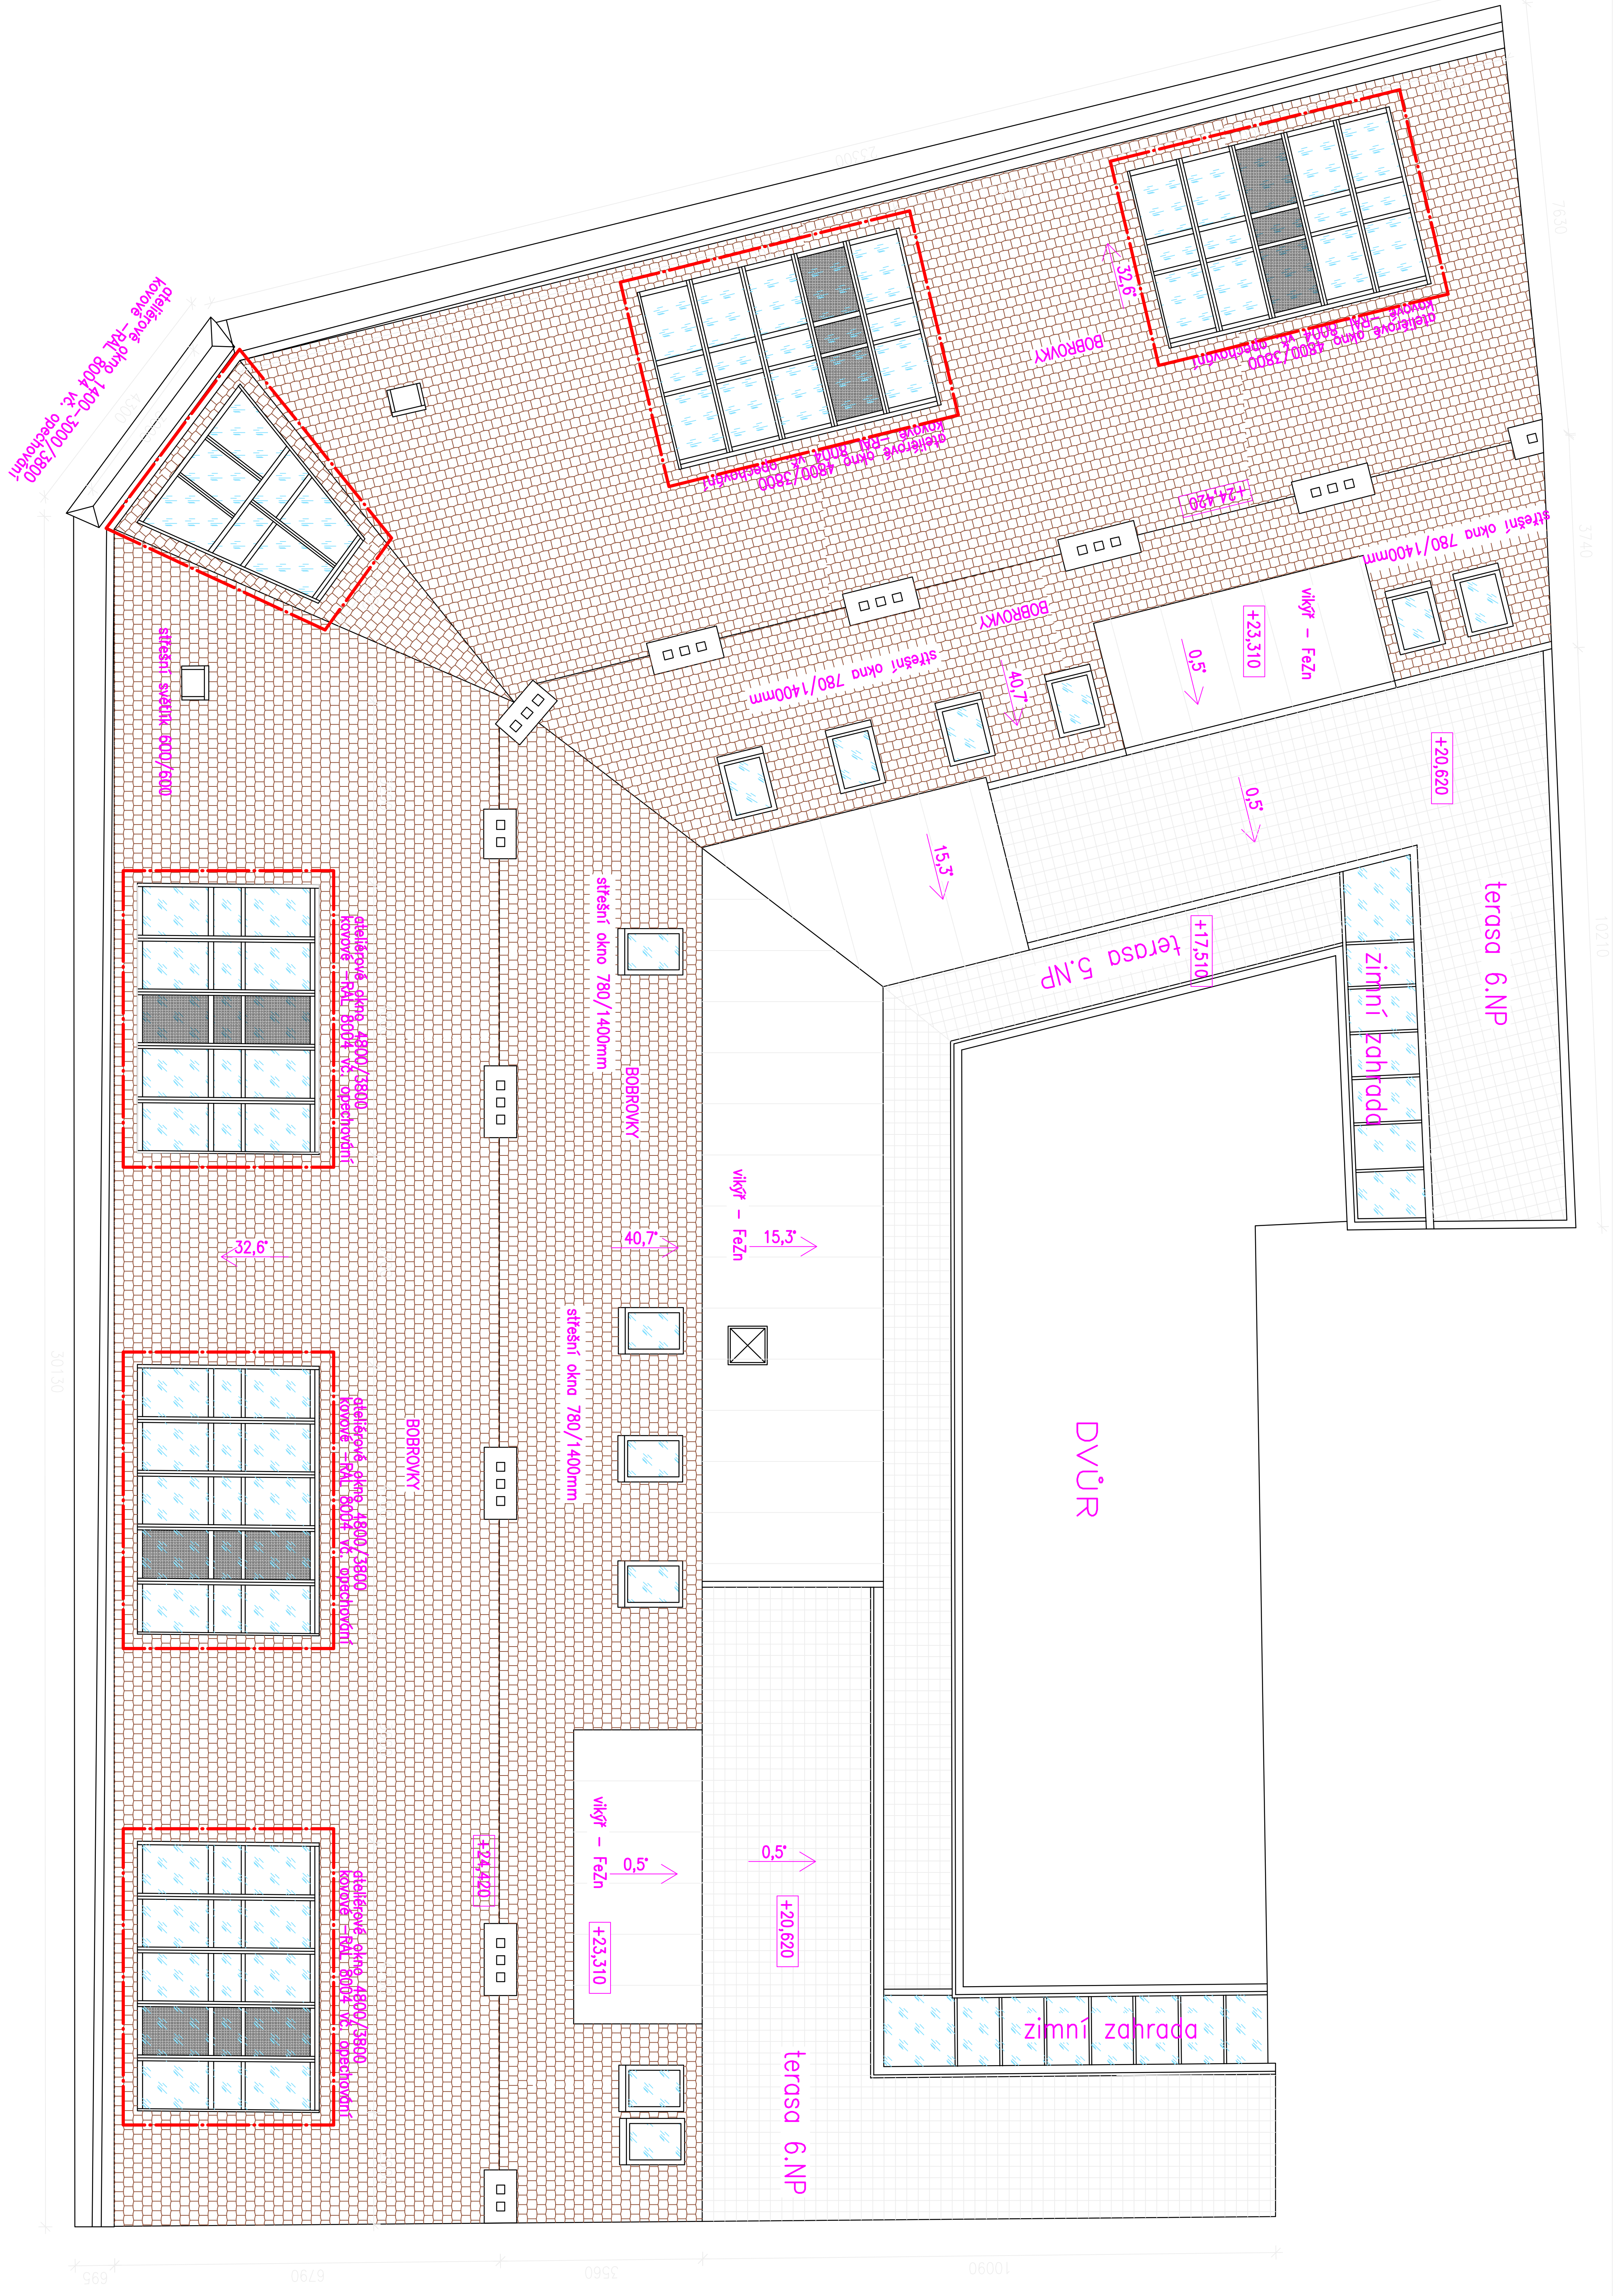
ateliérové okno 1400-3000/3800
kovové -RAL 8004 vč. opechování
ateliérové okno 4800/3800
kovové -RAL 8004 vč. opechování
ateliérové okno 4800/3800
kovové -RAL 8004 vč. opechování
BOBROVKY
32,6°
BOBROVKY
+24,420
střešní okno 780/1400mm
střešní okno 780/1400mm
40,7°
vikýř - FeZn
+23,310
0,5°
+20,620
0,5°
15,3°
terasa 5.NP
+17,510
zimní zahrada
terasa 6.NP
střešní světlík 600/600
ateliérové okno 4800/3800
kovové -RAL 8004 vč. opechování
střešní okno 780/1400mm
BOBROVKY
32,6°
40,7°
vikýř - FeZn
15,3°
ateliérové okno 4800/3800
kovové -RAL 8004 vč. opechování
BOBROVKY
střešní okna 780/1400mm
DVŮR
ateliérové okno 4800/3800
kovové -RAL 8004 vč. opechování
+24,420
vikýř - FeZn
0,5°
+23,310
0,5°
+20,620
zimní zahrada
terasa 6.NP
695
6790
3560
10090
30130
23300
7630
3740
10210