









LEGENDA

-  ROZŠÍRENIE EXIST. PLOCH STAVEBNÝMI ÚPRAVAMI (nová plocha zo zatravnovacích tvárnic a dlažby)
-  PLOCHY BEZ STAVEBNÝCH ZÁSAHOV (exist. plocha s asfaltovým povrchom)
-  NAVRHOVANÉ DOPRAVNÉ ZNAČENIE
-  PLOCHY ZELENĚ
-  KRAJ DOPRAVNÝCH PLOCH, OBRUBNÍK
-  EXISTUJÚCI STROM PONECHANÝ (7ks)
-  EXISTUJÚCI STROM NA VÝRUB (5ks)
-  302 EXISTUJÚCE DOPRAVNÉ ZNAČENIE
-  201 NAVRHOVANÉ DOPRAVNÉ ZNAČENIE (podľa vyhlášky č.30 / 2020)

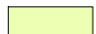

ZMENA STAVBY PRED DOKONČENÍM 09/2021

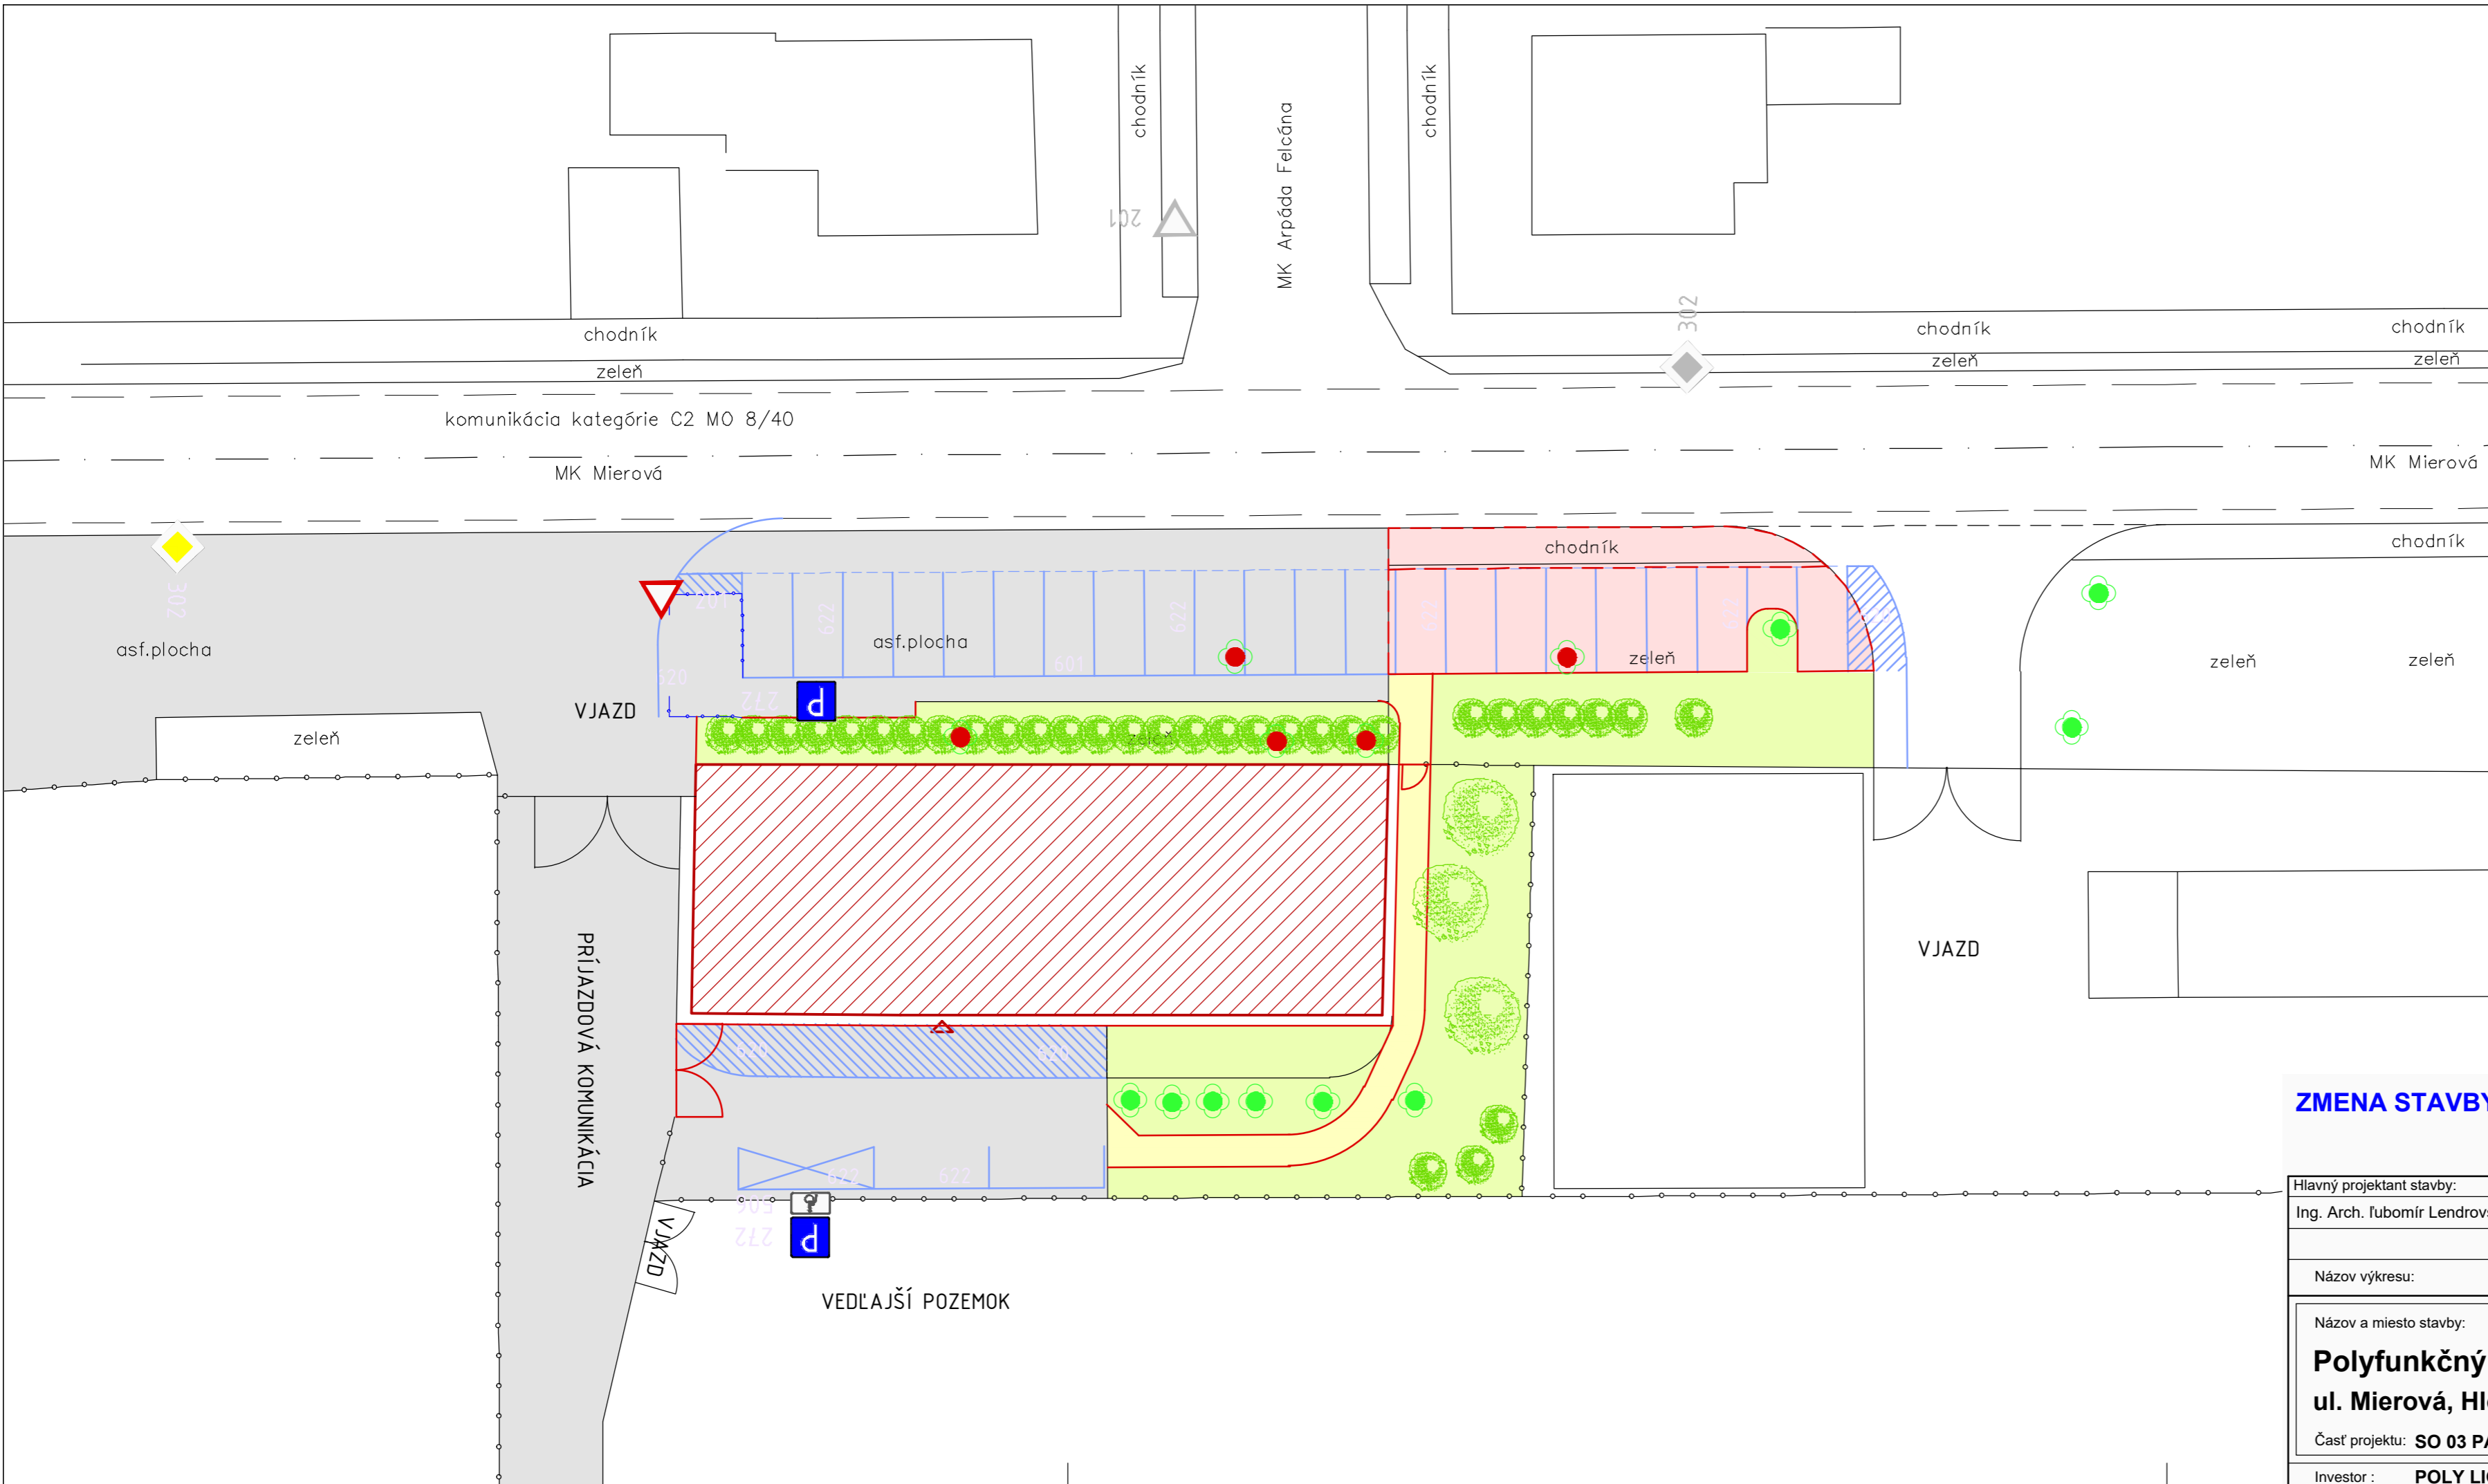SÚRADNICOVÝ SYSTÉM : S - JTSK
VÝŠKOVÝ SYSTÉM : BpV

Hlavný projektant stavby: Ing. Arch. Ľubomír Lendrovský	Zodpovedný projektant: Ing. Boris Aresta	Vypracoval :
Názov výkresu: TRVALÉ DOPRAVNÉ ZNAČENIE		
Názov a miesto stavby: Polyfunkčný objekt s kombinovanou funkciou ul. Mierová, Hlohovec		
Časť projektu: SO 03 PARKOVANIE OSOBNÝCH ÁUT		
Investor : POLY LIGHTIQ FIM a.s., Dlhá nad Váhom		



Stupeň:	DSP
Dátum :	10/2017
Mierka :	1:250
Formát :	3 x A4
Číslo výkresu :	3