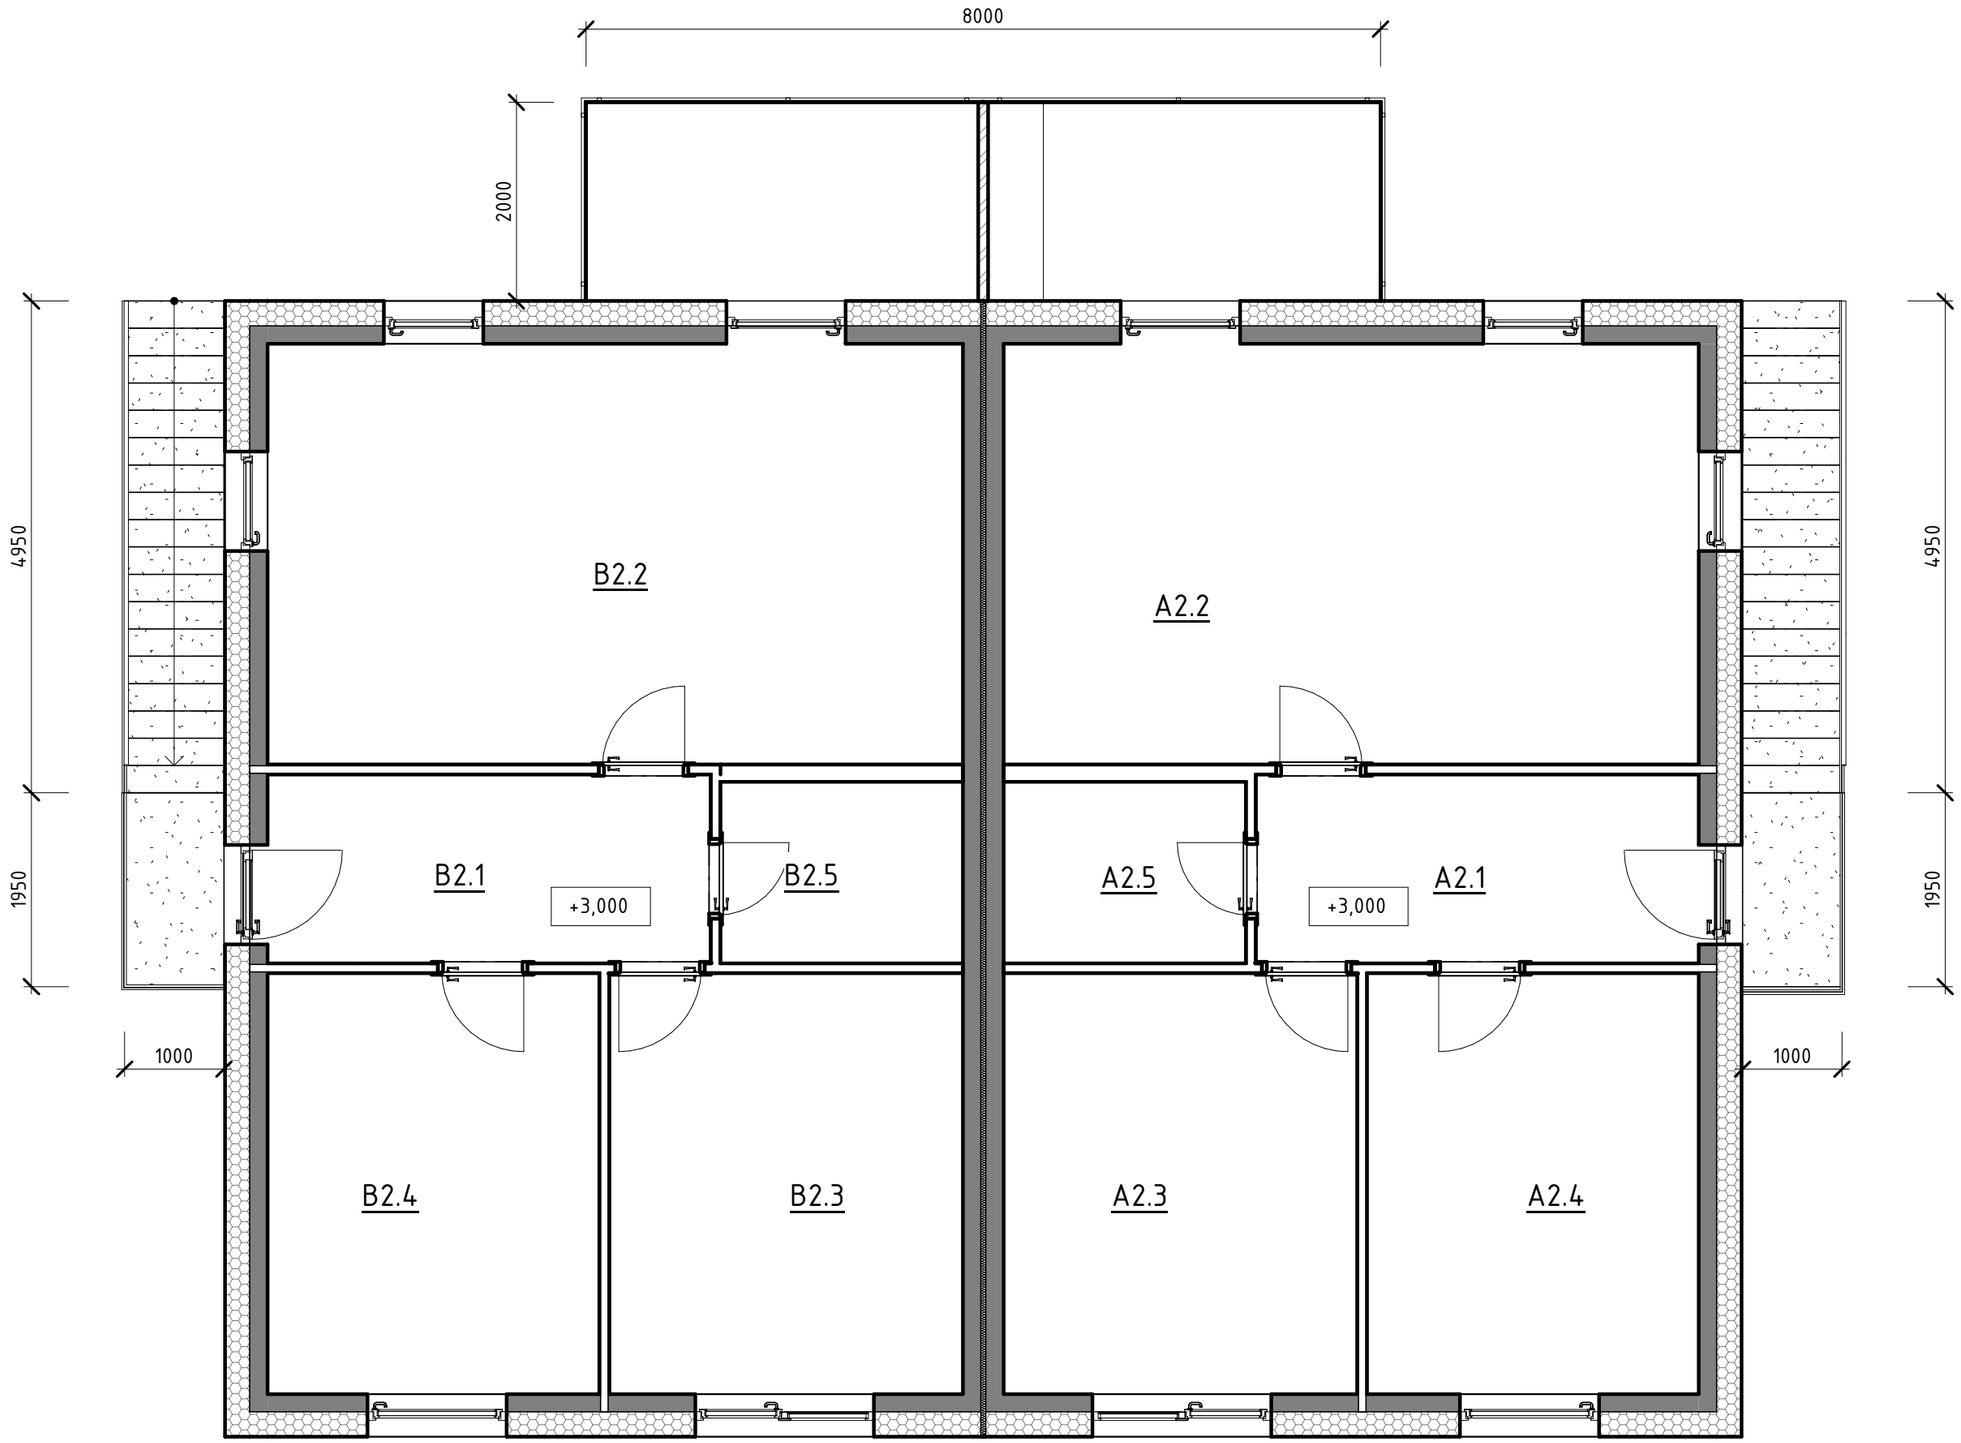
8000
2000
4950
1950
1000
B2.2
B2.1
+3,000
B2.5
B2.4
B2.3
A2.2
A2.5
+3,000
A2.1
A2.3
A2.4
4950
1950
1000