VARIANTA 5

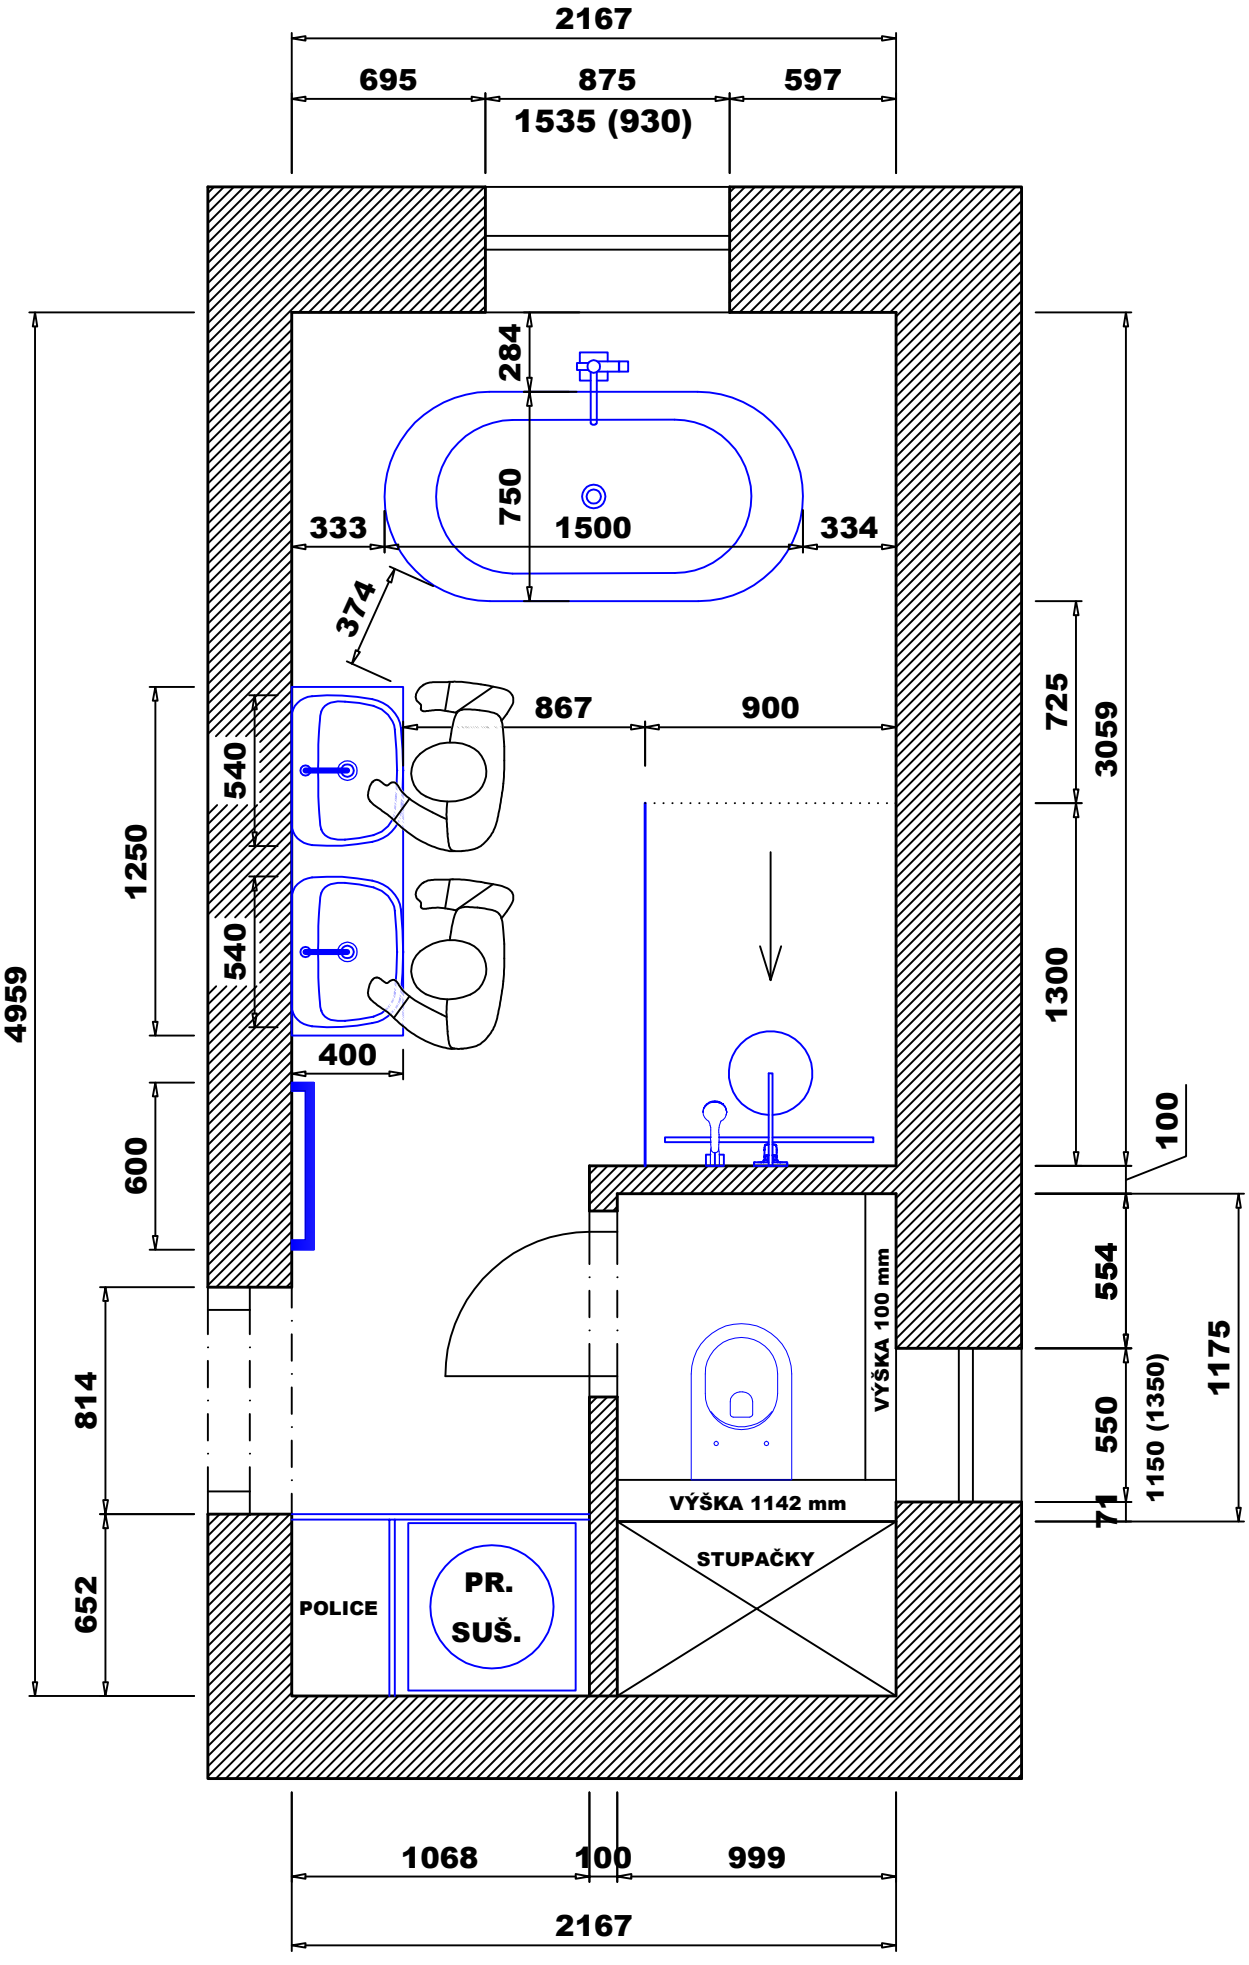
2167
695
875
597
1535 (930)
284
750
333
1500
334
374
867
900
540
540
1250
4959
400
600
814
652
725
3059
1300
100
554
550
71
1150 (1350)
1175
VÝŠKA 100 mm
VÝŠKA 1142 mm
STUPAČKY
POLICE
PR.
SUŠ.
1068
100
999
2167