


PODORYS 1.NP/TECHNICKÉ PODLAŽIE
M 1:100

LEGENDA MIESTNOSTÍ 1.NP

CM	NM	M2
1.01	ZÁDVERIE	11.90
1.02	CHODBA+SCHODISKO	17.84
1.03	ZÁDVERIE	11.90
1.04	CHODBA+SCHODISKO	17.84
1.05	ZÁDVERIE	11.90
1.06	CHODBA+SCHODISKO	17.84

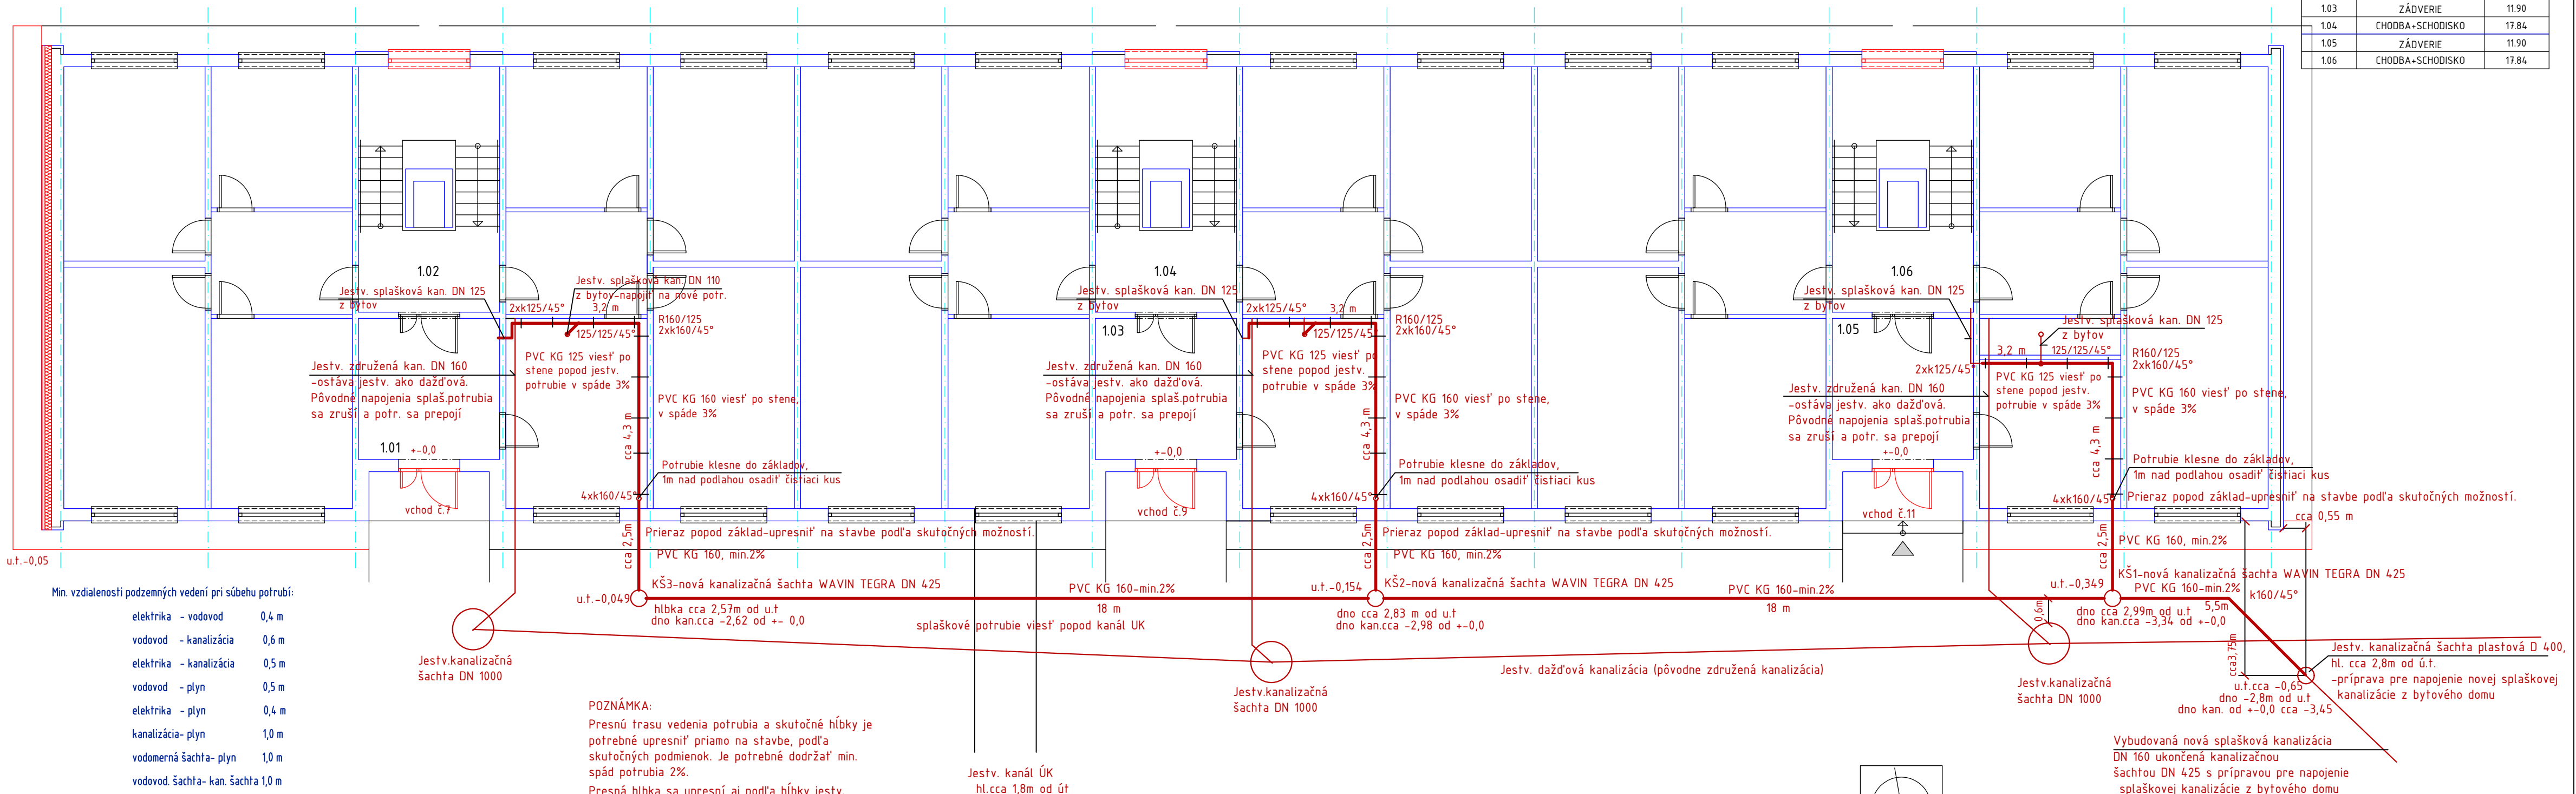

Min. vzdialenosti podzemných vedení pri súbahu potrubí:


elektrika - vodovod	0,4 m
vodovod - kanalizácia	0,6 m
elektrika - kanalizácia	0,5 m
vodovod - plyn	0,5 m
elektrika - plyn	0,4 m
kanalizácia- plyn	1,0 m
vodomerná šachta- plyn	1,0 m
vodovod, šachta- kan. šachta	1,0 m
el.skríňa-plynomer.skríňa	1,5 m
tepelné vedenie-kanalizácia	0,3 m
oznamovacie káble-kanalizácia	0,5 m

pri križovaní potrubí:

elektrika - vodovod	0,4 m
vodovod - kanalizácia	0,1 m
elektrika - kanalizácia	0,3 m
vodovod - plyn	0,15 m
kanalizácia- plyn	0,5 m
elektrika - plyn	0,1 m
tepelné vedenie-kanalizácia	0,1 m
oznamovacie káble-kanalizácia	0,2 m

POZNÁMKA:
Presnú trasu vedenia potrubia a skutočné hĺbky je potrebné upresniť priamo na stavbe, podľa skutočných podmienok. Je potrebné dodržať min. spád potrubia 2%.
Presná hĺbka sa upresní aj podľa hĺbky jestv. teplovodného kanála a podľa skutočnej hĺbky základov domu.
Výkopy vykonávať ručne s ohľadom na jestv. sieť. Dodržať odstupové vzdialenosti podľa STN 73 6005.

Vybudovaná nová splašková kanalizácia DN 160 ukončená kanalizačnou šachtou DN 425 s prípravou pre napojenie splaškovej kanalizácie z bytového domu

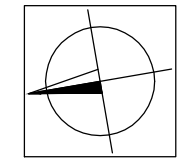

AUTOR	VYPRACOVAL	ZODP. PROJEKTANT		
	Mária Skybíková	Mária Skybíková		
INVESTOR	SPRÁVA BYTOV ZVOLEN, s.r.o., V. P. Tótha 17, 960 01 Zvolen			
NÁZOV STAVBY	ROZDELENIE ZDRUŽENEJ (DAŽĎOVEJ A SPLAŠKOVEJ) KANALIZÁCIE V BYTOVOM DOME VO ZVOLENSKEJ SLATINE, ul. A. Sládkoviča 588/7,9,11, parc. č. 1392 a dotknutých parciel č. 1395/1, 1395/18		PROJEKTOVÁ DOKUMENTÁCIA PRE STAVEBNÉ POVOLENIE	
MIESTO STAVBY	p.č.1392, 1395/1, 1395/18, ul. Sládkovičova 588/7,9,11, Zvolenská Slatina		DÁTUM	05/2023
OBSAH	Pôdorys 1.NP- technické podlažie		FORMÁT	3A4
			MIERKA	1 : 100
				č.výk. 3