




# ZÁKLADNÍ PALETA 1250x3380 mm Půdorys

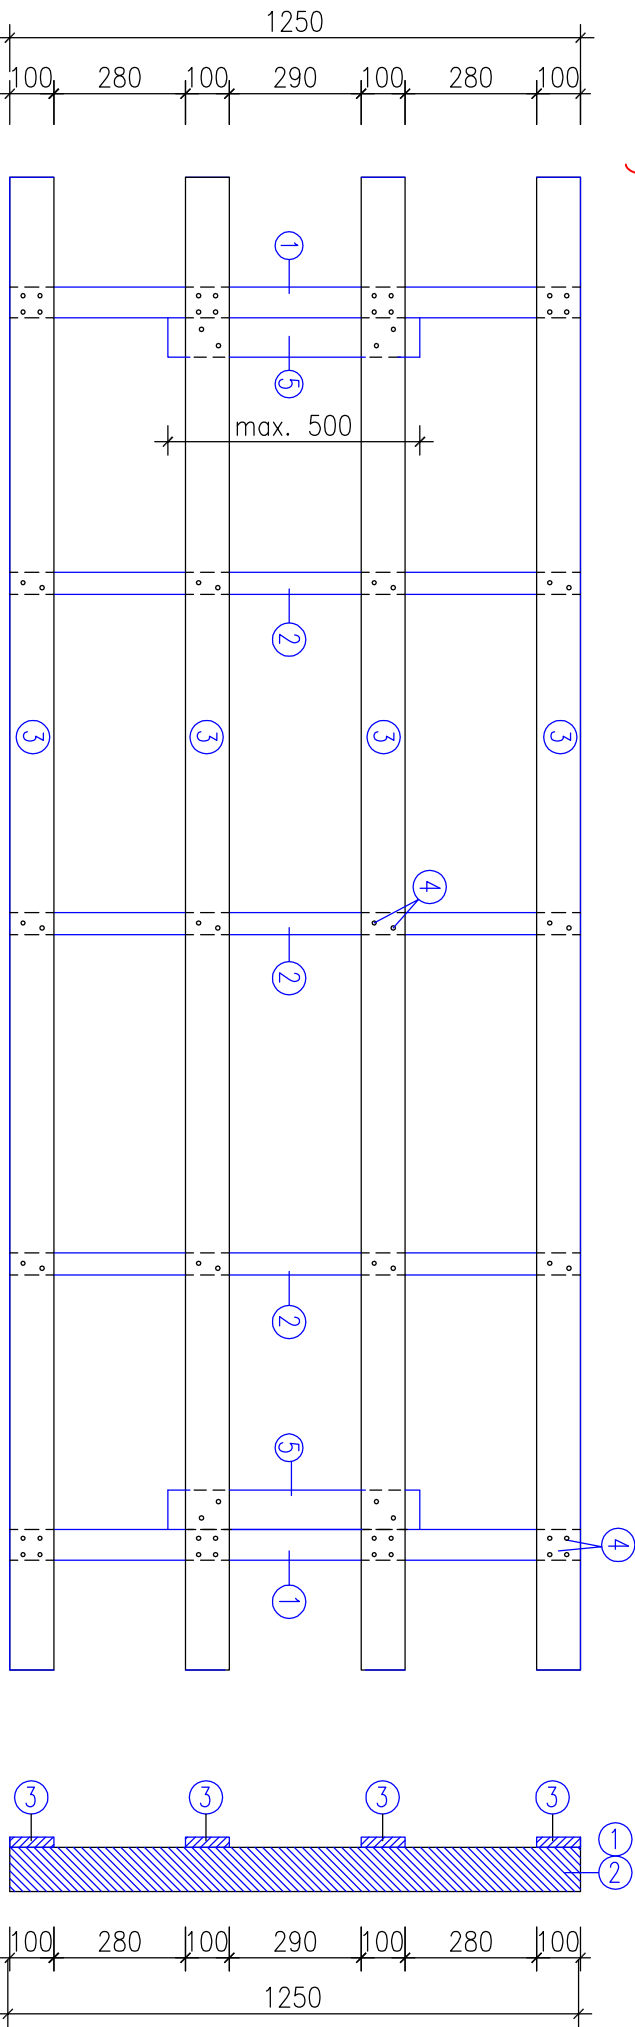

## Podélný řez

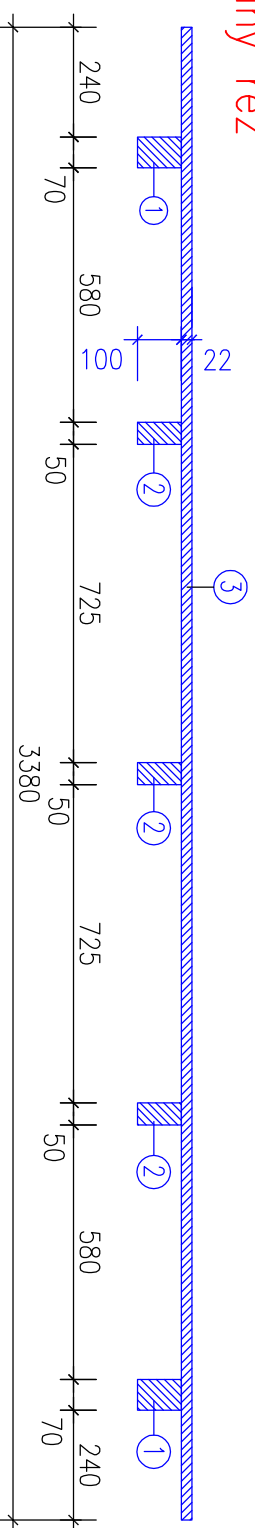

## Příčný řez

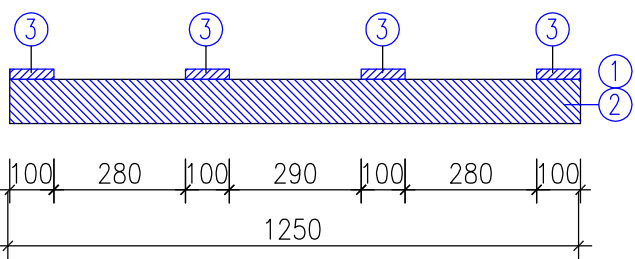

- |   |                     |             |    |    |
|---|---------------------|-------------|----|----|
| 1 | HRANOL KRAJINÍ      | 70x100x1300 | 2  | ks |
| 2 | HRANOL VNITŘNÍ      | 50x100x1300 | 3  | ks |
| 3 | PŘÍŘEZ LOŽNÉ PLOCHY | 100x22x3380 | 4  | ks |
| 4 | HŘEBÍK 70/3.1       |             | 64 | ks |
| 5 | PŘÍŘEZ LOŽNÉ PLOCHY | 100x22x500  | 2  | ks |