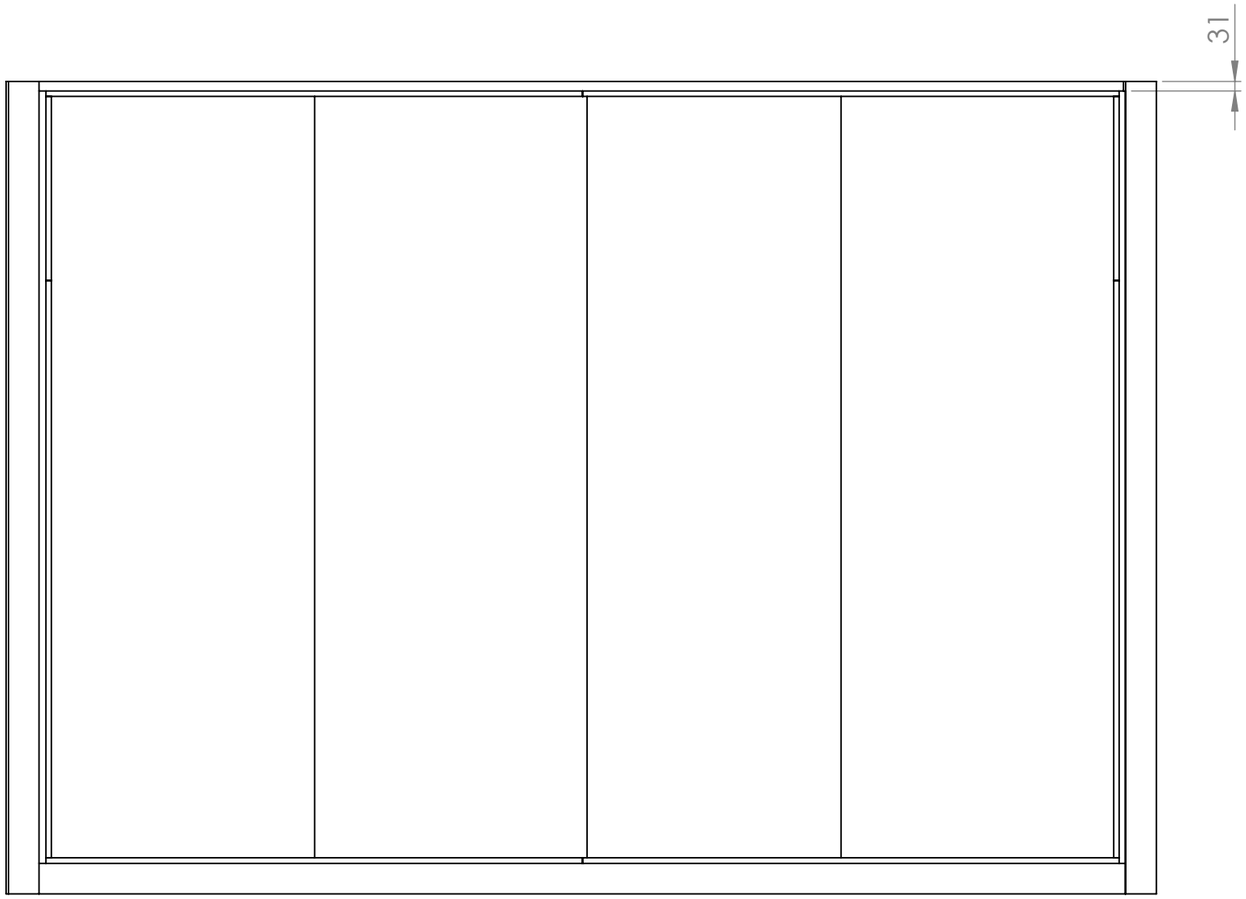

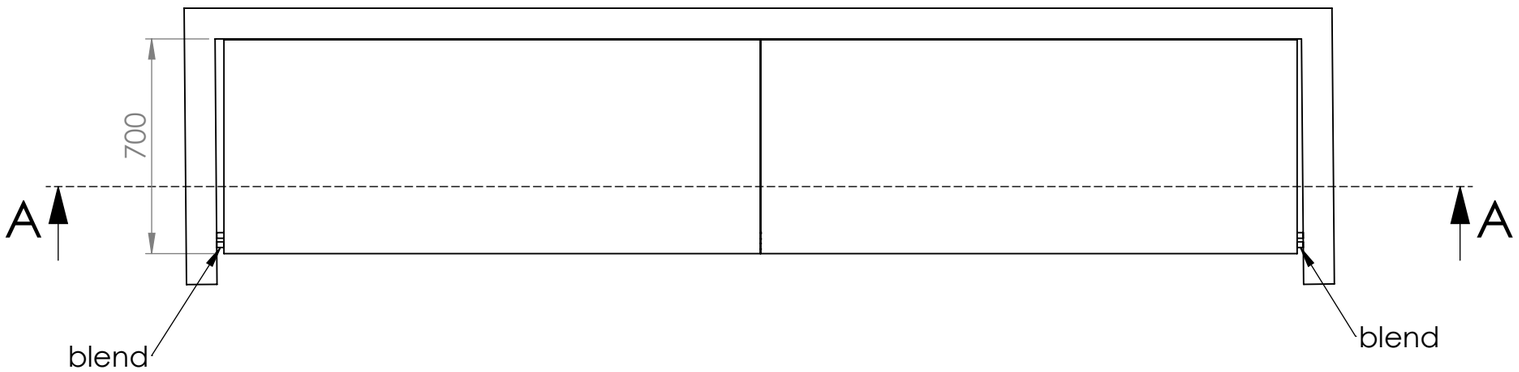

materiál W908 SM
2x dveře H1115 ST12

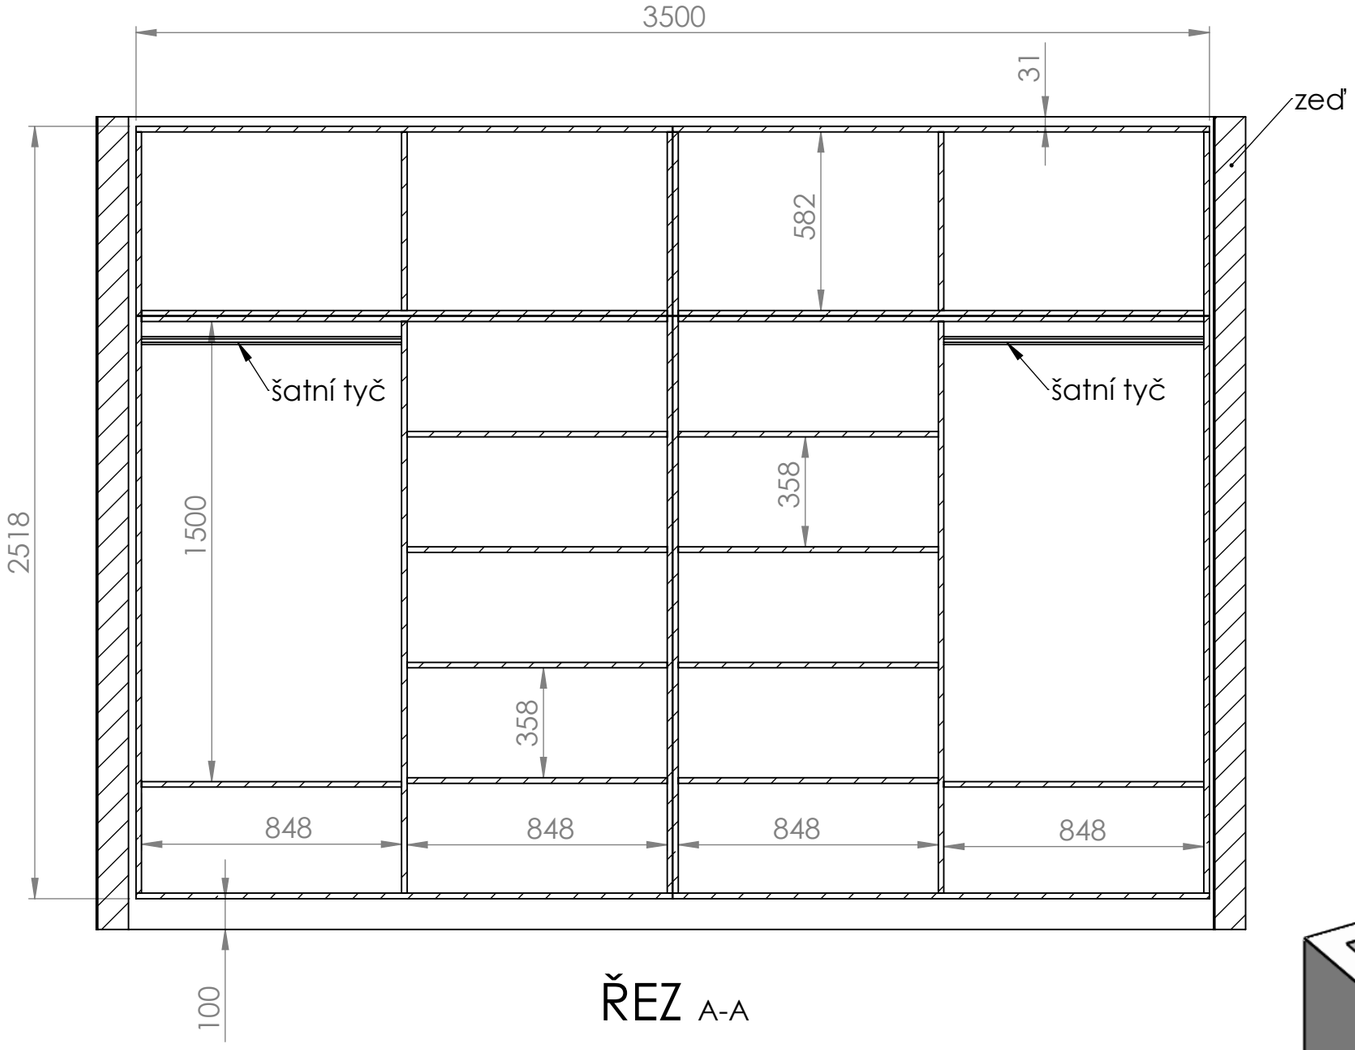
3500
31
zeď
582
šatní tyč
šatní tyč
2518
1500
358
358
848
848
848
848
100
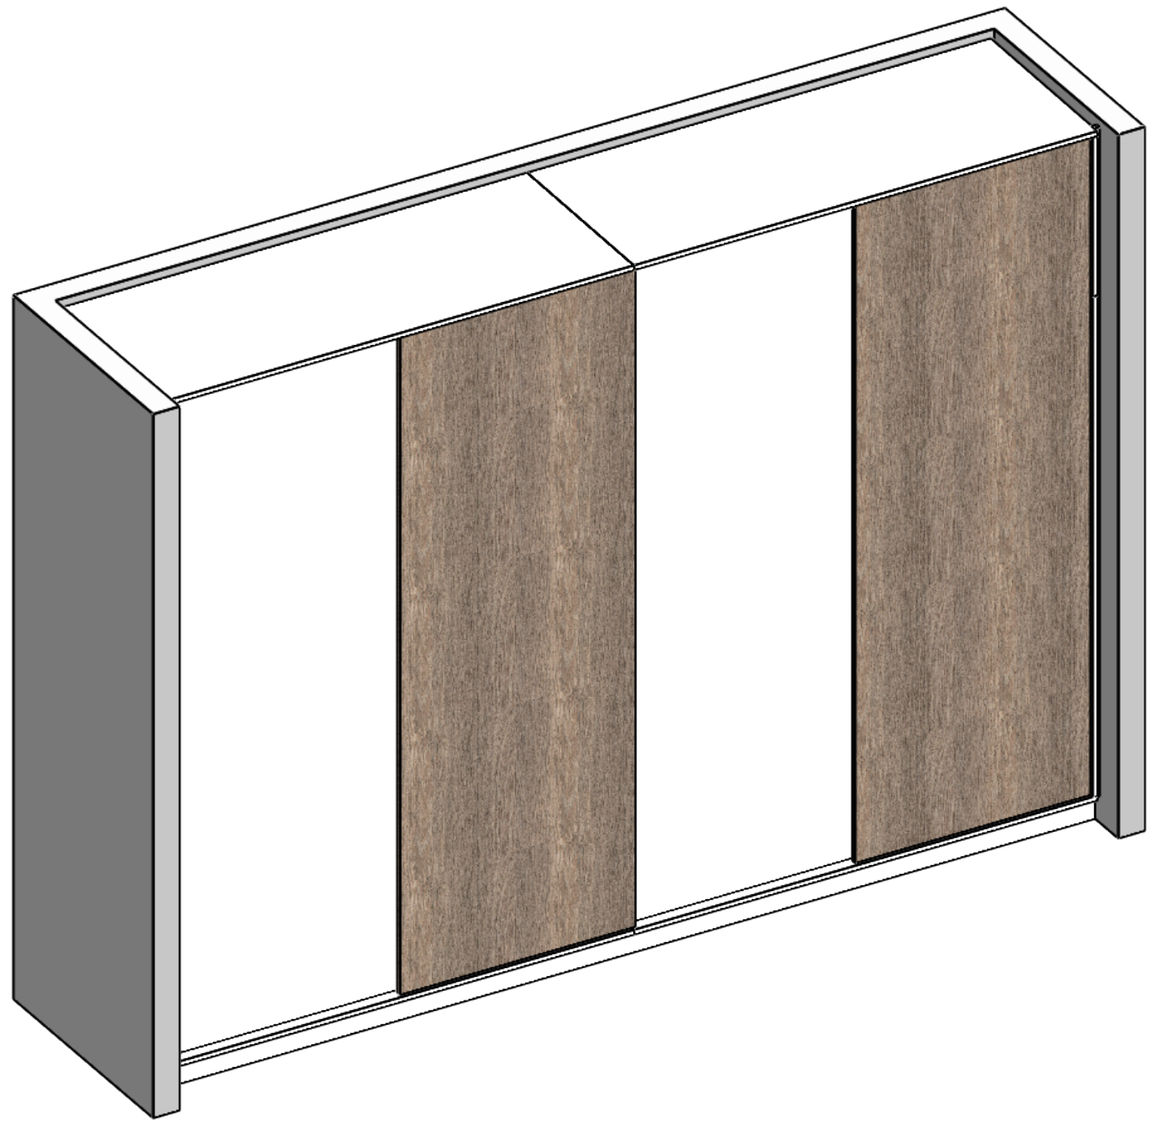
ŘEZ A-A