



ZÁKLADOVÉ PASY BUDOU TVOŘENÉ ZTRACENÝM BEDNĚNÍM ŠÍŘKY 500mm
 PODBETONÁVKA ZTRACENÉHO BEDNĚNÍ JE TL. 250mm
 ZÁKLADOVÝ PÁS PRO KRYTOU TERASU JE ARMOVANÝ , DO KAŽDÉ LOŽNÉ SPÁRY 3*R14
 SVISLÁ VÝZTUŽ R14 DO KAŽDÉ SVISLÉ DUTINY
 BETON C20/25 XC1

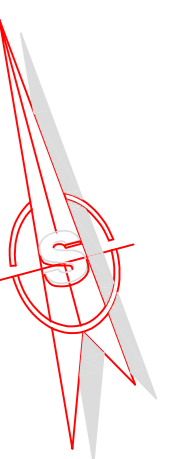

Vypracoval Ing. Roman Michálek	Odp. projektant Ing. Michálek	Techn. kontrola Ing. Michálek	Soubor čs.dwg
Okres Sokolov		Obec HABARTOV	
Investor Vojtková Eva, Slavičkova 1694, 35601 Sokolov			
NOVOSTAVBA RD VOJTEK na parcele st.1131/1 K.ú. Habartov			Formát 4 A4
			Datum 05/2016
			Stupeň DSP
			Zakázka 01/2016
ZÁKLADOVÉ KONSTRUKCE			Mřítko M 1:50
			Č. výkresu D.1.1.2

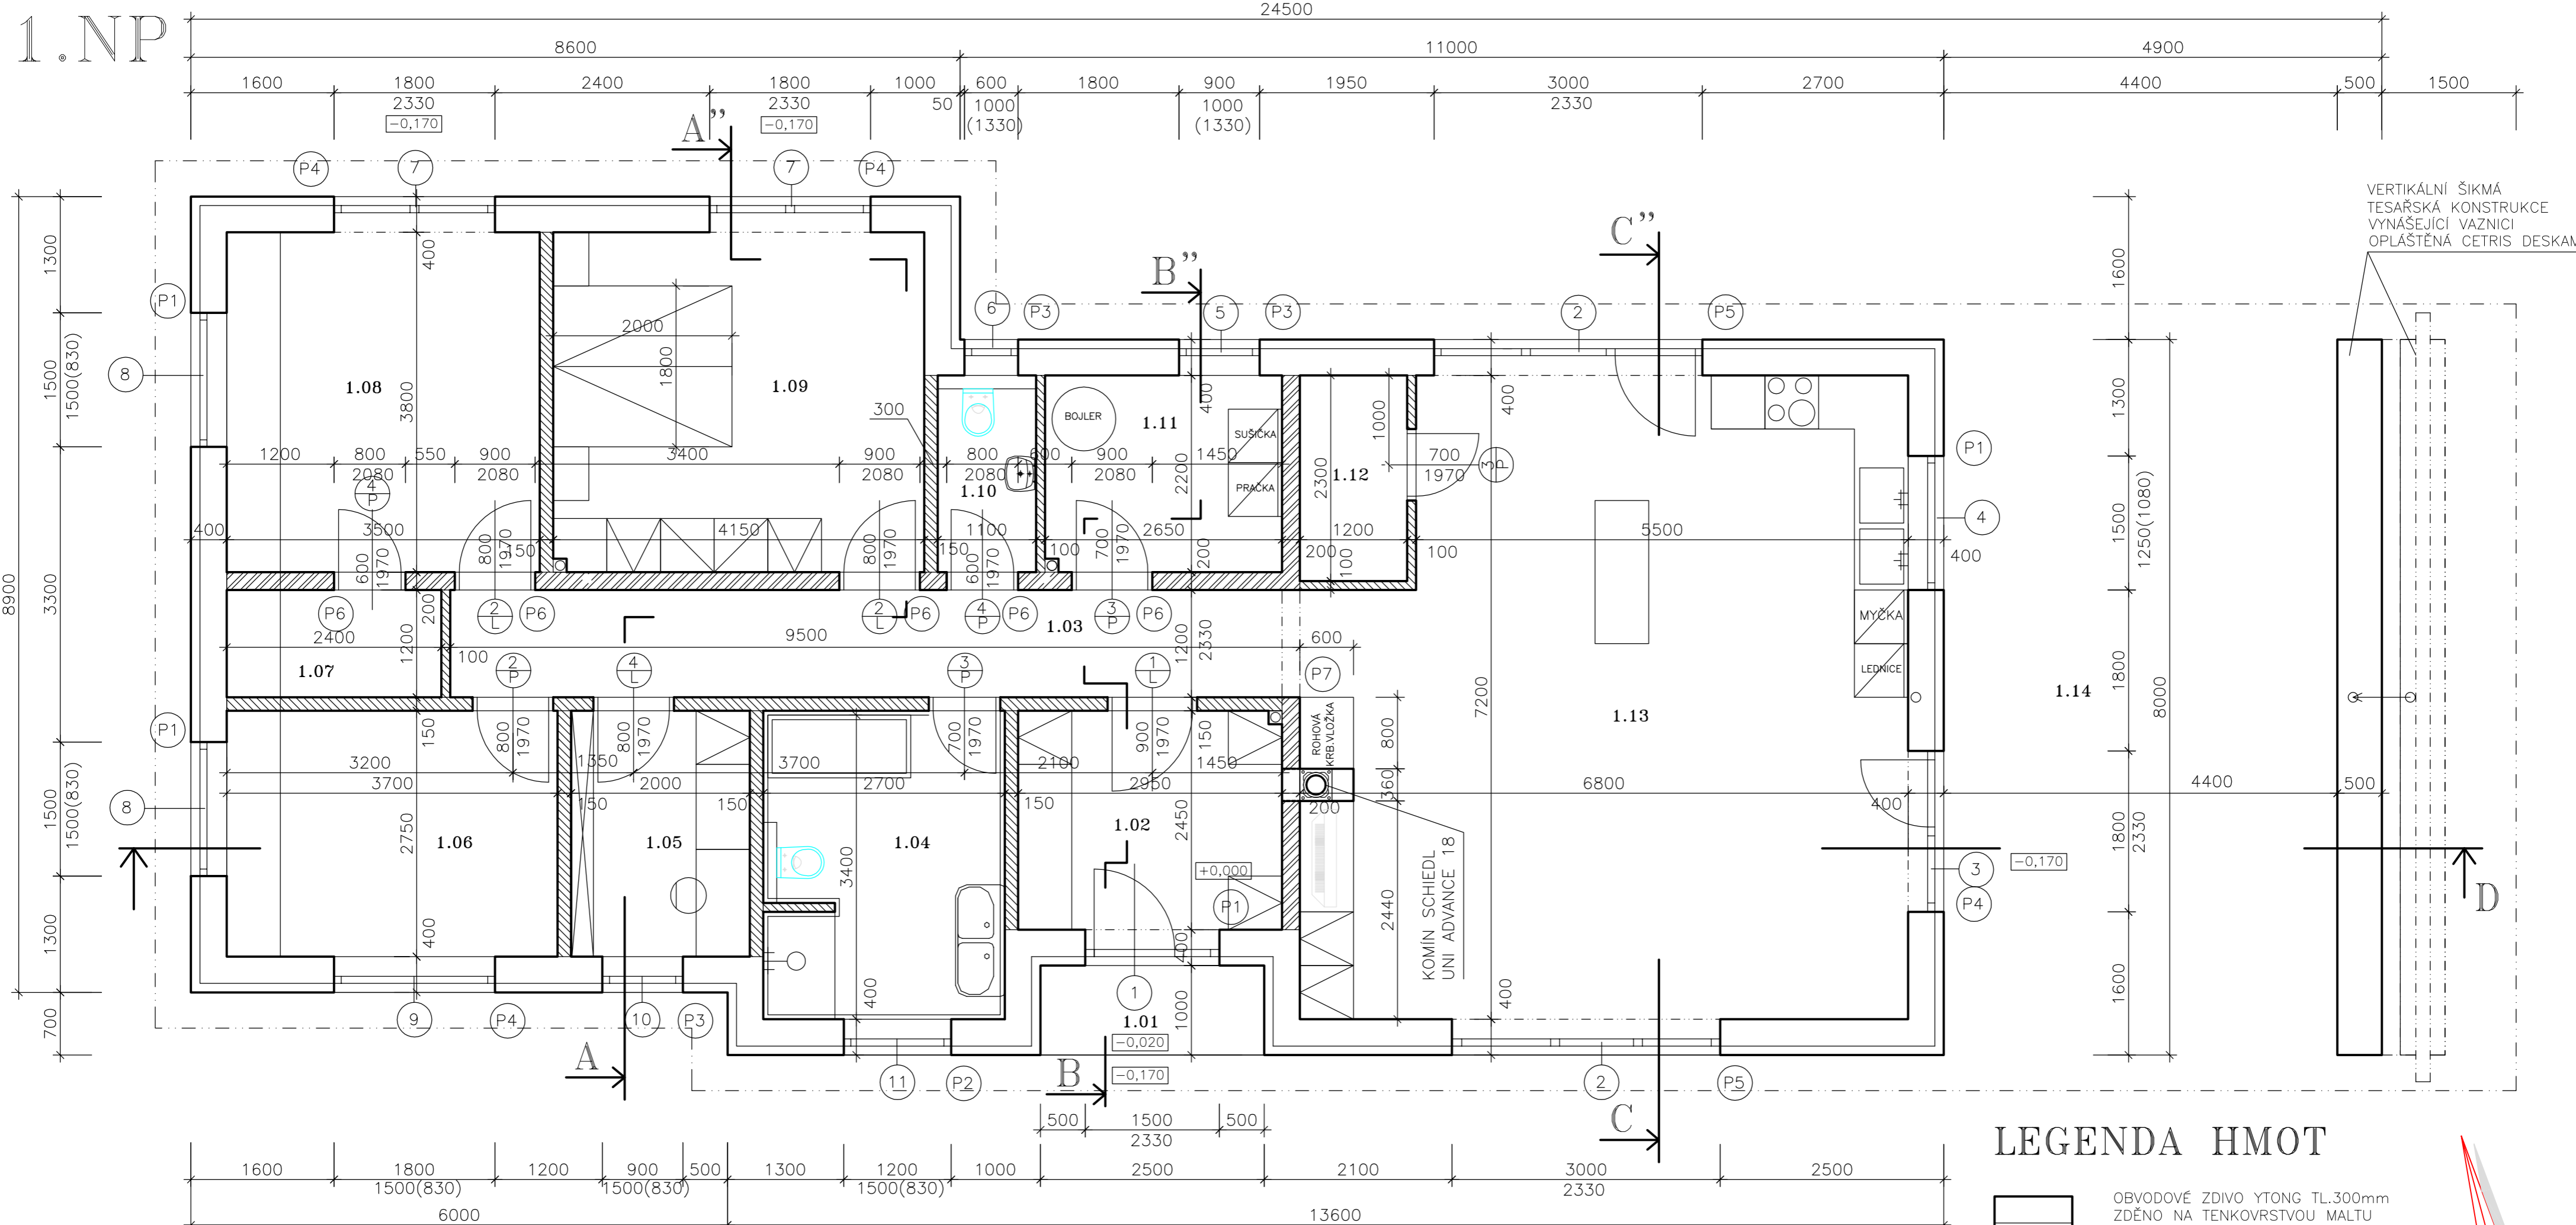

VERTIKÁLNÍ ŠIKMÁ
 TESAŘSKÁ KONSTRUKCE
 VYNÁŠEJÍCÍ VAŽNÍCI
 OPLÁSTĚNÁ CETRIS DESKAMI

SPECIFIKACE MÍSTNOSTÍ


OZN	POPIS	PLOCHA (m ²)	SV.VÝŠKA (m)	UPRAVA POVRCHŮ		
				PODLAHA SOKL/LIŠTA	STĚNY	STROP
1.01	ZÁVĚTRÍ	3,70	2,50	KER.DLAŽBA KER.SOKLIK v.50	MALBA PRIMALEX	SDK D112 GKB 12,5 MALBA PRIMALEX
1.02	ZÁDVEŘÍ	4,92	2,53	KER.DLAŽBA KER.SOKLIK v.50	KERAMIC. OKLAD	SDK D112 GKB 12,5 MALBA PRIMALEX
1.03	CHODBA DOMU	11,40	2,53	LAMINÁT. PODLAHA DŘEVĚN. LIŠTA	MALBA PRIMALEX	SDK D112 GKB 12,5 MALBA PRIMALEX
1.04	KOUPELNA	9,315	2,40	KER.DLAŽBA	KER.OBKLAD V. 2,53m	SDK D112 GKB 12,5 MALBA PRIMALEX
1.05	PRACOVNA	5,5	2,53	LAMINÁT. PODLAHA DŘEVĚN. LIŠTA	MALBA PRIMALEX	SDK D112 GKB 12,5 MALBA PRIMALEX
1.06	DĚTSKÝ POKOJ	10,175	2,53	LAMINÁT. PODLAHA DŘEVĚN. LIŠTA	MALBA PRIMALEX	SDK D112 GKB 12,5 MALBA PRIMALEX
1.07	ŠATNA	2,88	2,40	LAMINÁT. PODLAHA DŘEVĚN. LIŠTA	MALBA PRIMALEX	SDK D112 GKB 12,5 MALBA PRIMALEX
1.08	DĚTSKÝ POKOJ	13,30	2,53	LAMINÁT. PODLAHA DŘEVĚN. LIŠTA	MALBA PRIMALEX	SDK D112 GKB 12,5 MALBA PRIMALEX

SPECIFIKACE PŘEKLADŮ

P1	NOP V/4/20	4KS
P2	NOP IV/4/23	1KS
P3	NOP II/4/23	3KS
P4	NOP VII/4/14	3KS
P5	6*U300 s 8*R16	2.sestavy
P6	NOP II/2/23	5KS
P7	NOP IV/2/15	1KS

LEGENDA HMOT

- OBVODOVÉ ZDIVO YTONG TL.300mm
ZDĚNO NA TENKOVĚRSTVOU MALTU
TEPELNĚ IZOLOVANO EPS 70F TL. 100mm
- VNITŘNÍ NOSNÁ ZĚď
YTONG TL. 200 mm
ZDĚNO NA TENKOVĚRSTVOU MALTU
- VNITŘNÍ DĚLÍČÍ PŘÍČKY
YTONG TL. 150 A 100 mm
ZDĚNO NA TENKOVĚRSTVOU MALTU

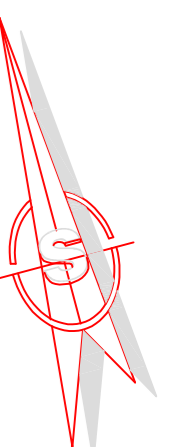

Vypracoval Ing. Roman Michálek	Odp. projektant Ing. Michálek	Techn. kontrola Ing. Michálek	Soubor čs.dwg
Okres Sokolov		Obec HABARTOV	
Investor Vojtková Eva, Slavičkova 1694, 35601 Sokolov			
NOVOSTAVBA RD VOJTEK na parcele st.1131/1 K.ú. Habartov			Formát 4 A4
			Datum 05/2016
			Stupeň DSP
			Zakázka 01/2016
PŮDORYS 1.NP			Mřítko M 1:50
			Č. výkresu D.1.1.3