

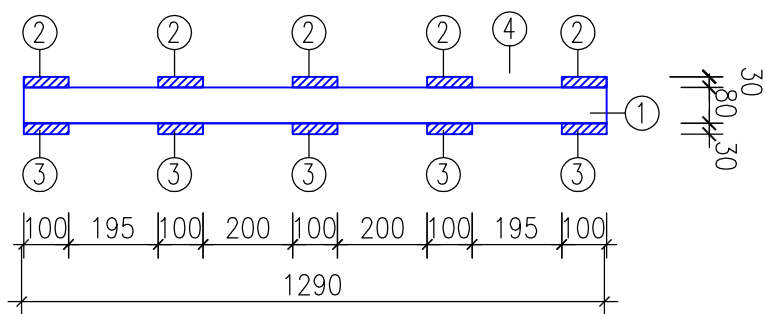


# KLIMATIZAČNÍ PALETA 1290x3350 mm

Půdorys

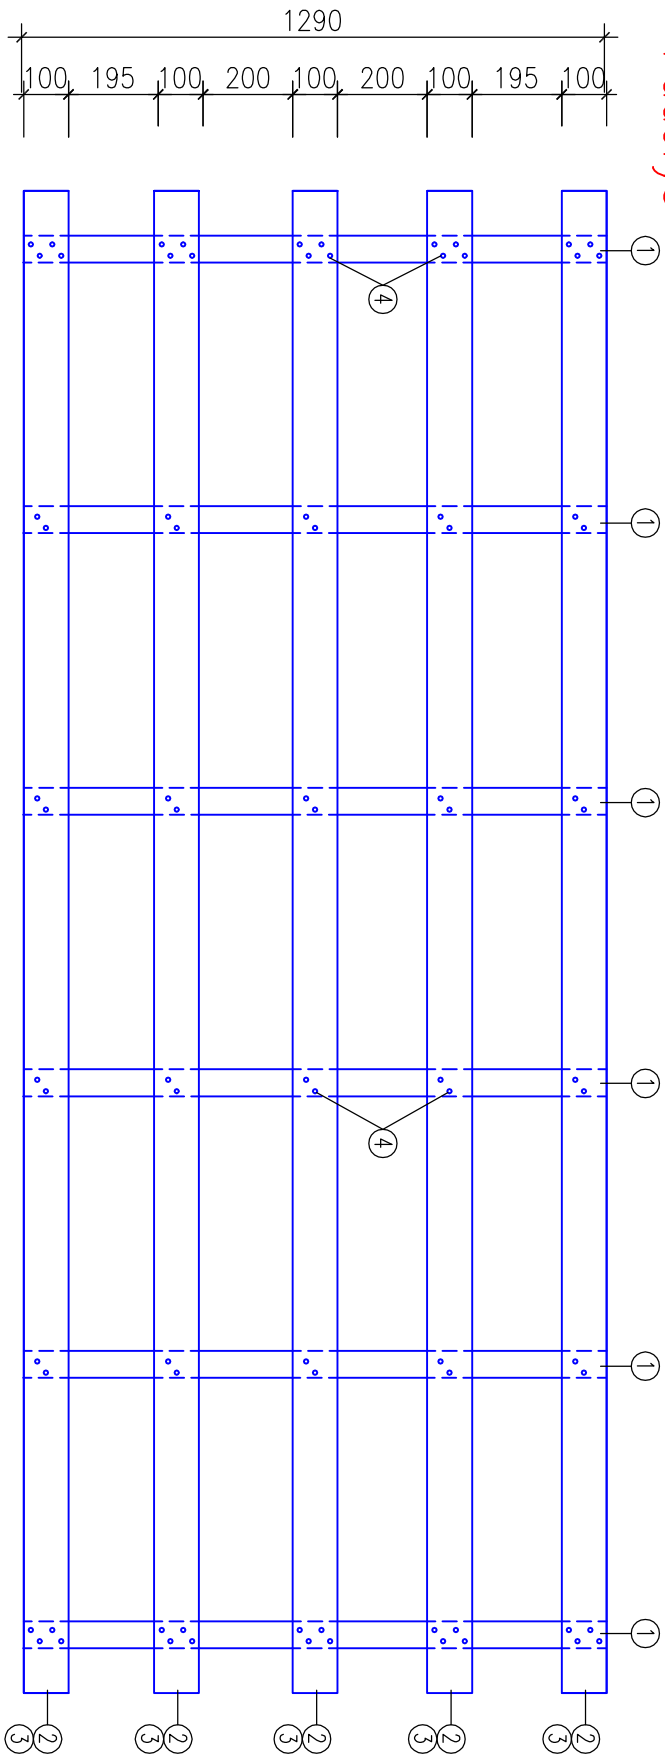

## Podélný řez

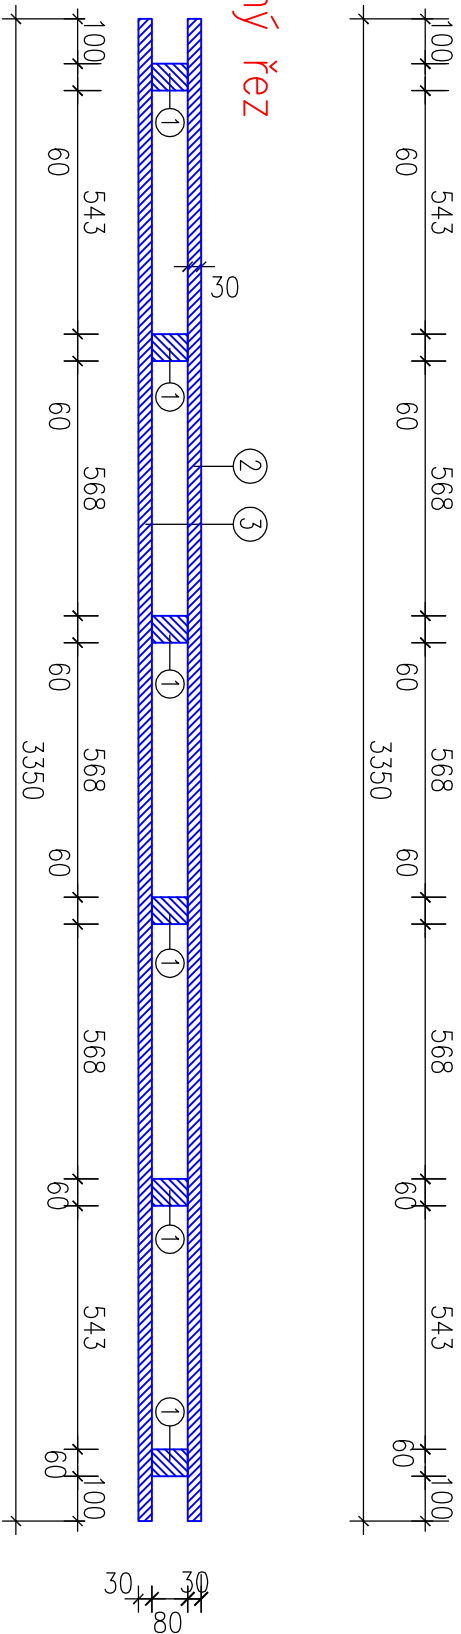

## Příčný řez

- |                          |             |        |
|--------------------------|-------------|--------|
| 1 HRANOL                 | 60x80x1290  | 6 ks   |
| 2 PŘÍŘEZ LOŽNÉ PLOCHY    | 30x100x3350 | 5 ks   |
| 3 PŘÍŘEZ SPODNÍ PLOCHY   | 30x100x3350 | 5 ks   |
| 4 HŘEBÍK KONVEXNÍ 90/3;1 |             | 108 ks |