


VARIANTA C1 PŮDORYS 1.N.P.


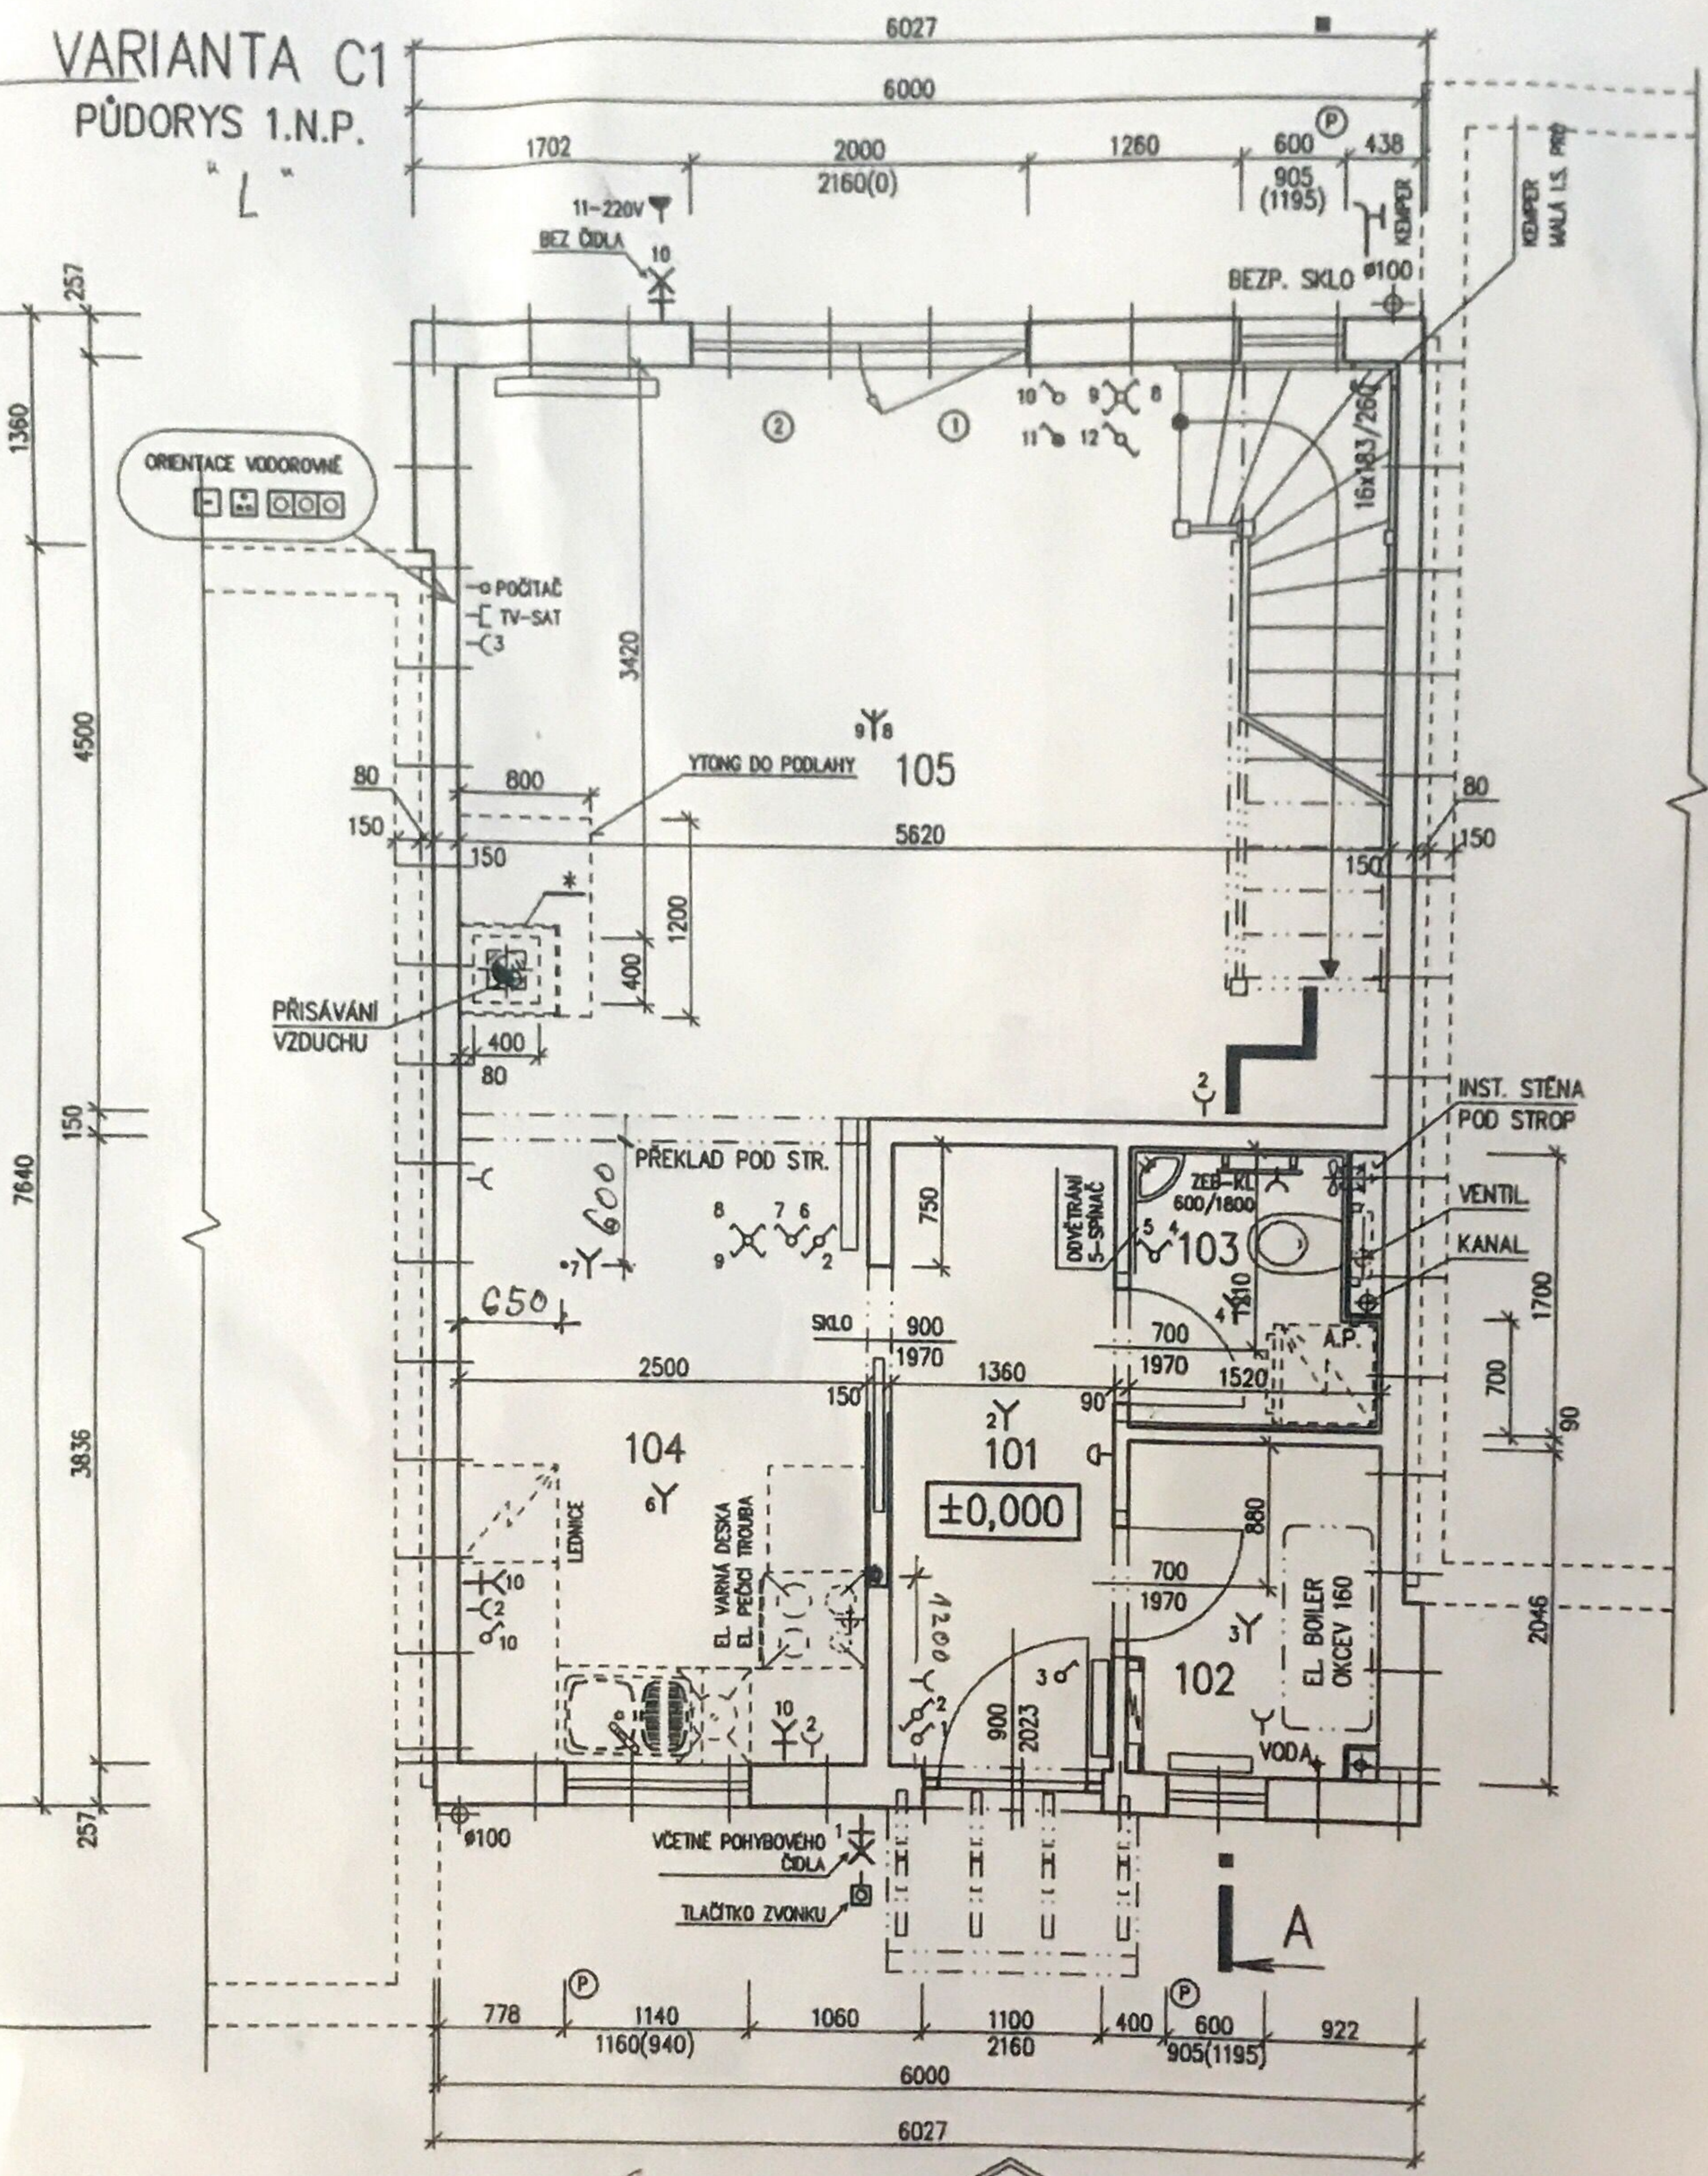


26.5. 2011

[Handwritten signature]
[Handwritten signature]

VARIANTA C1
PŮDORYS 2.N.P.


ORIENTACE VODOROVNĚ

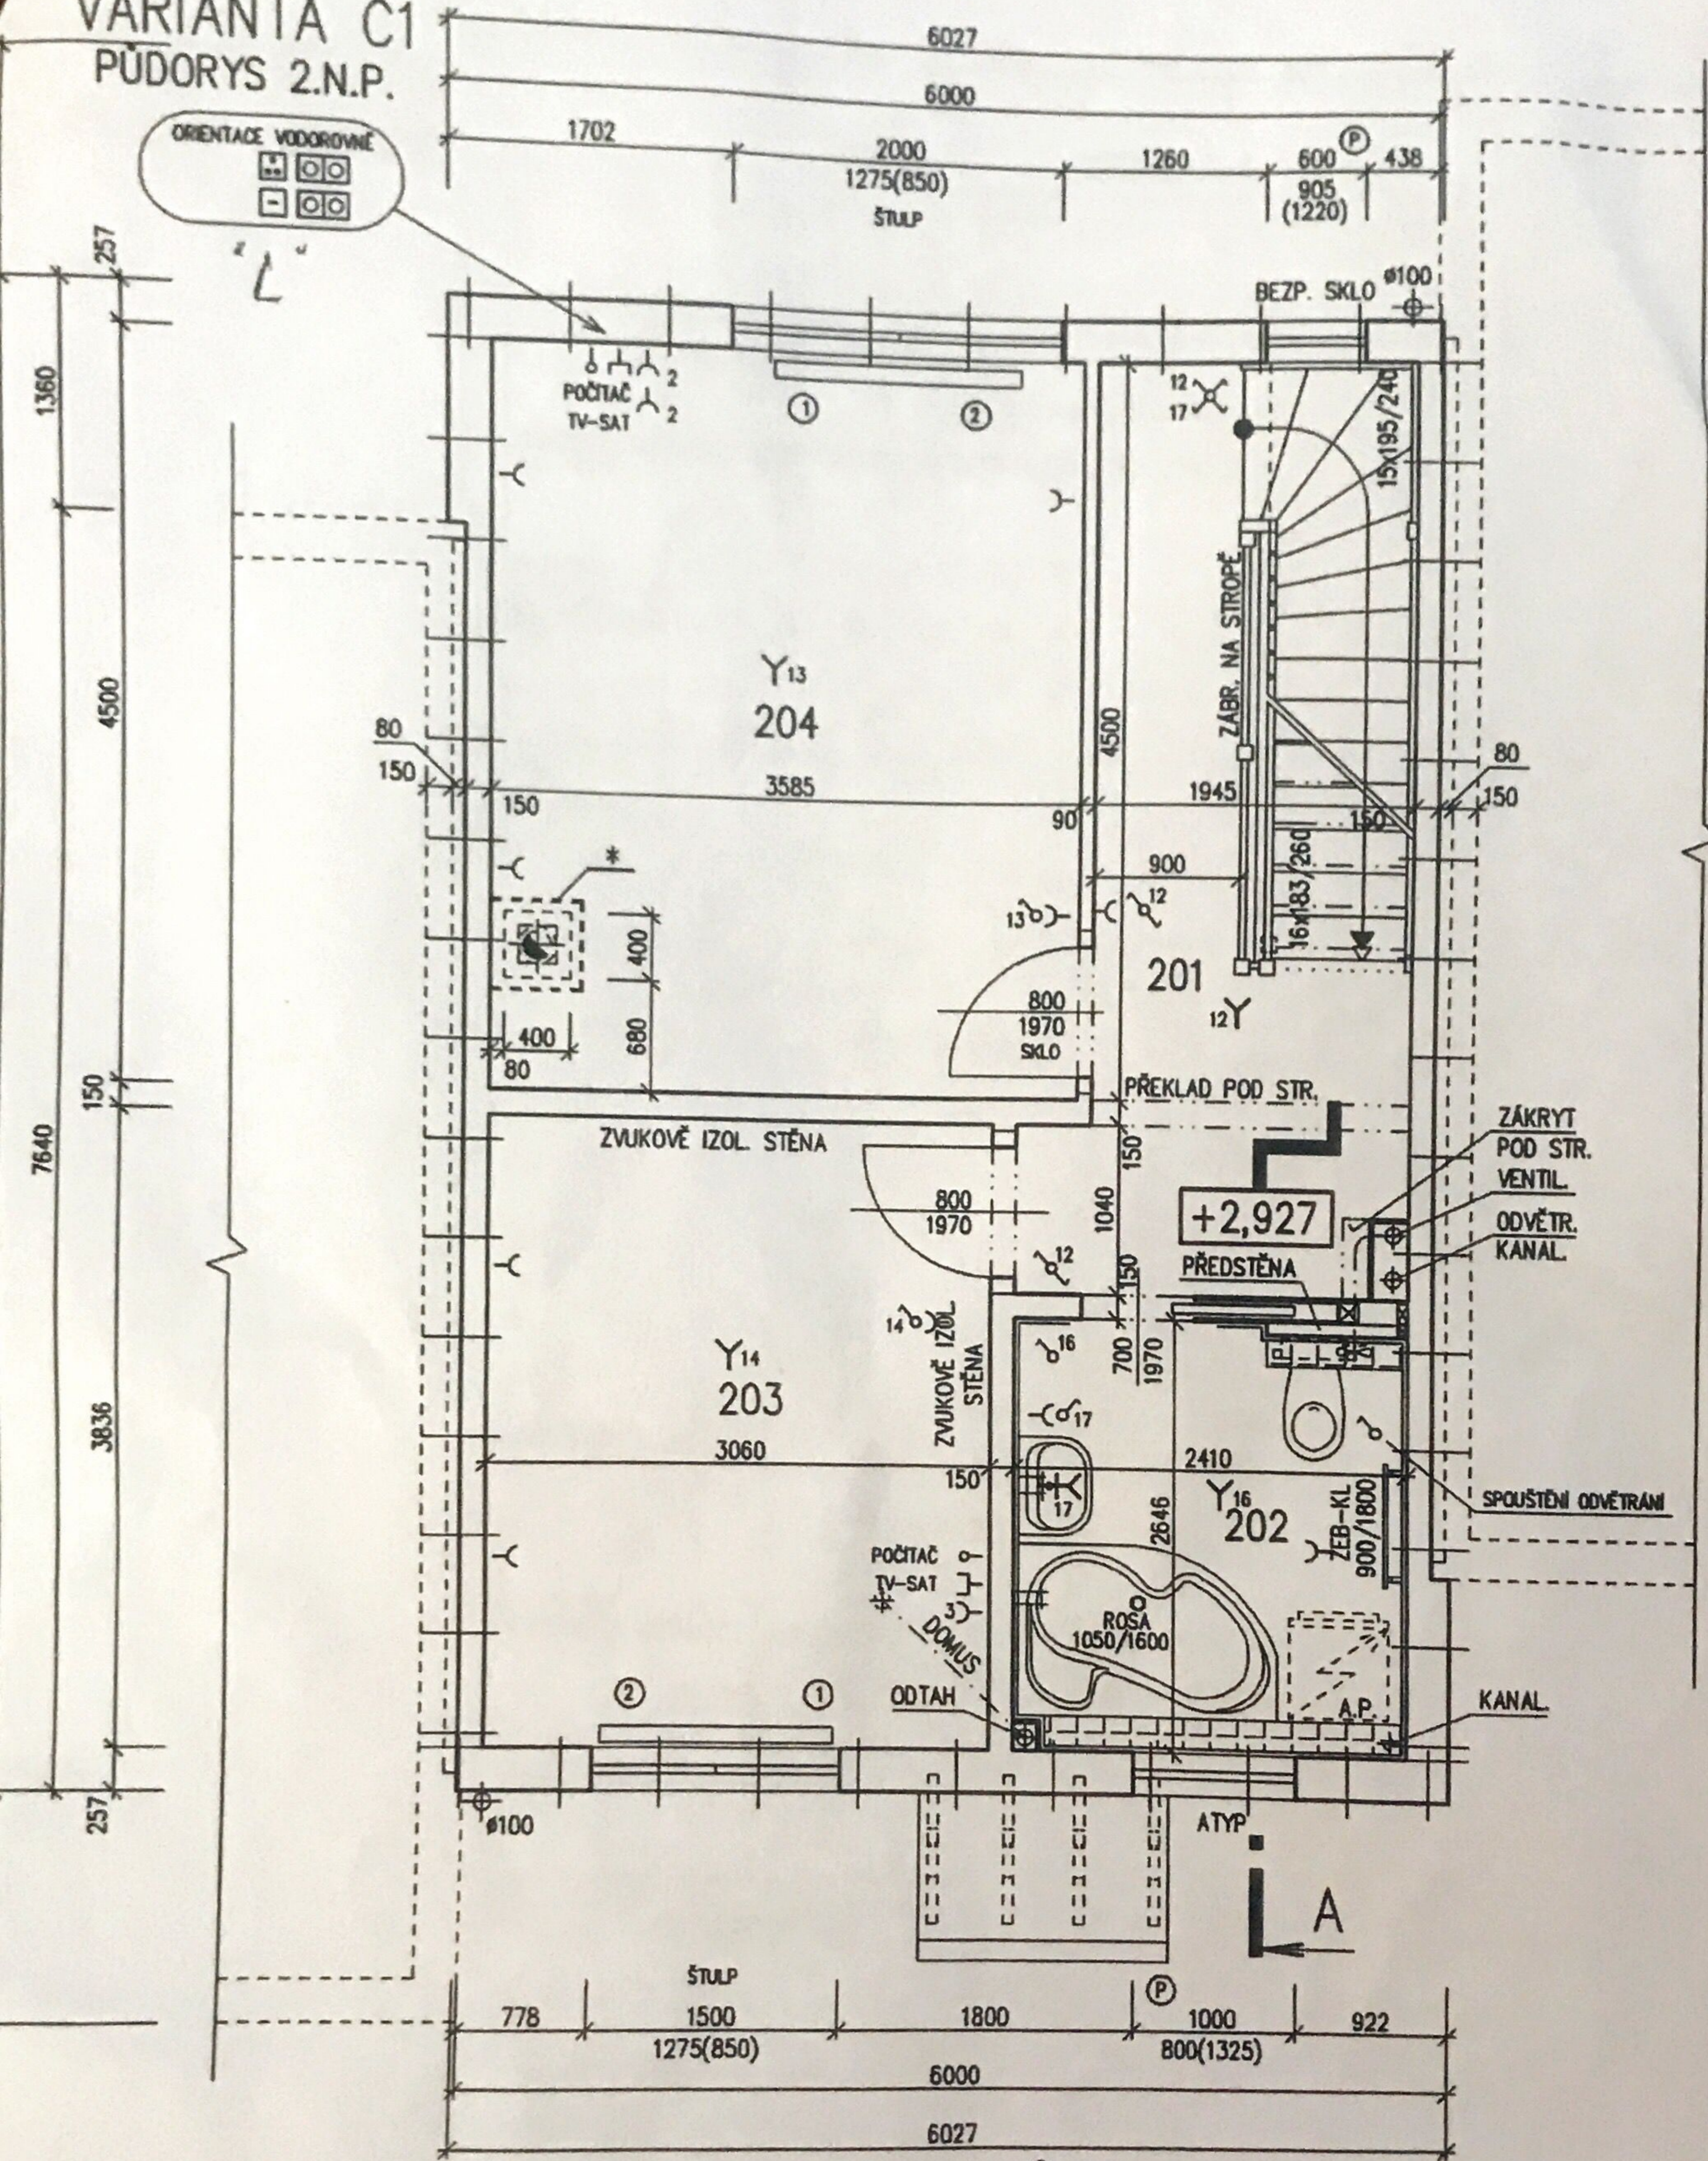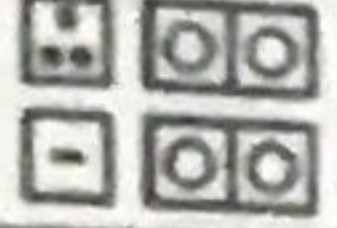

26. 5. 11

[Handwritten signature]

VARIANTA C1
PŮDORYS PODKROVÍ

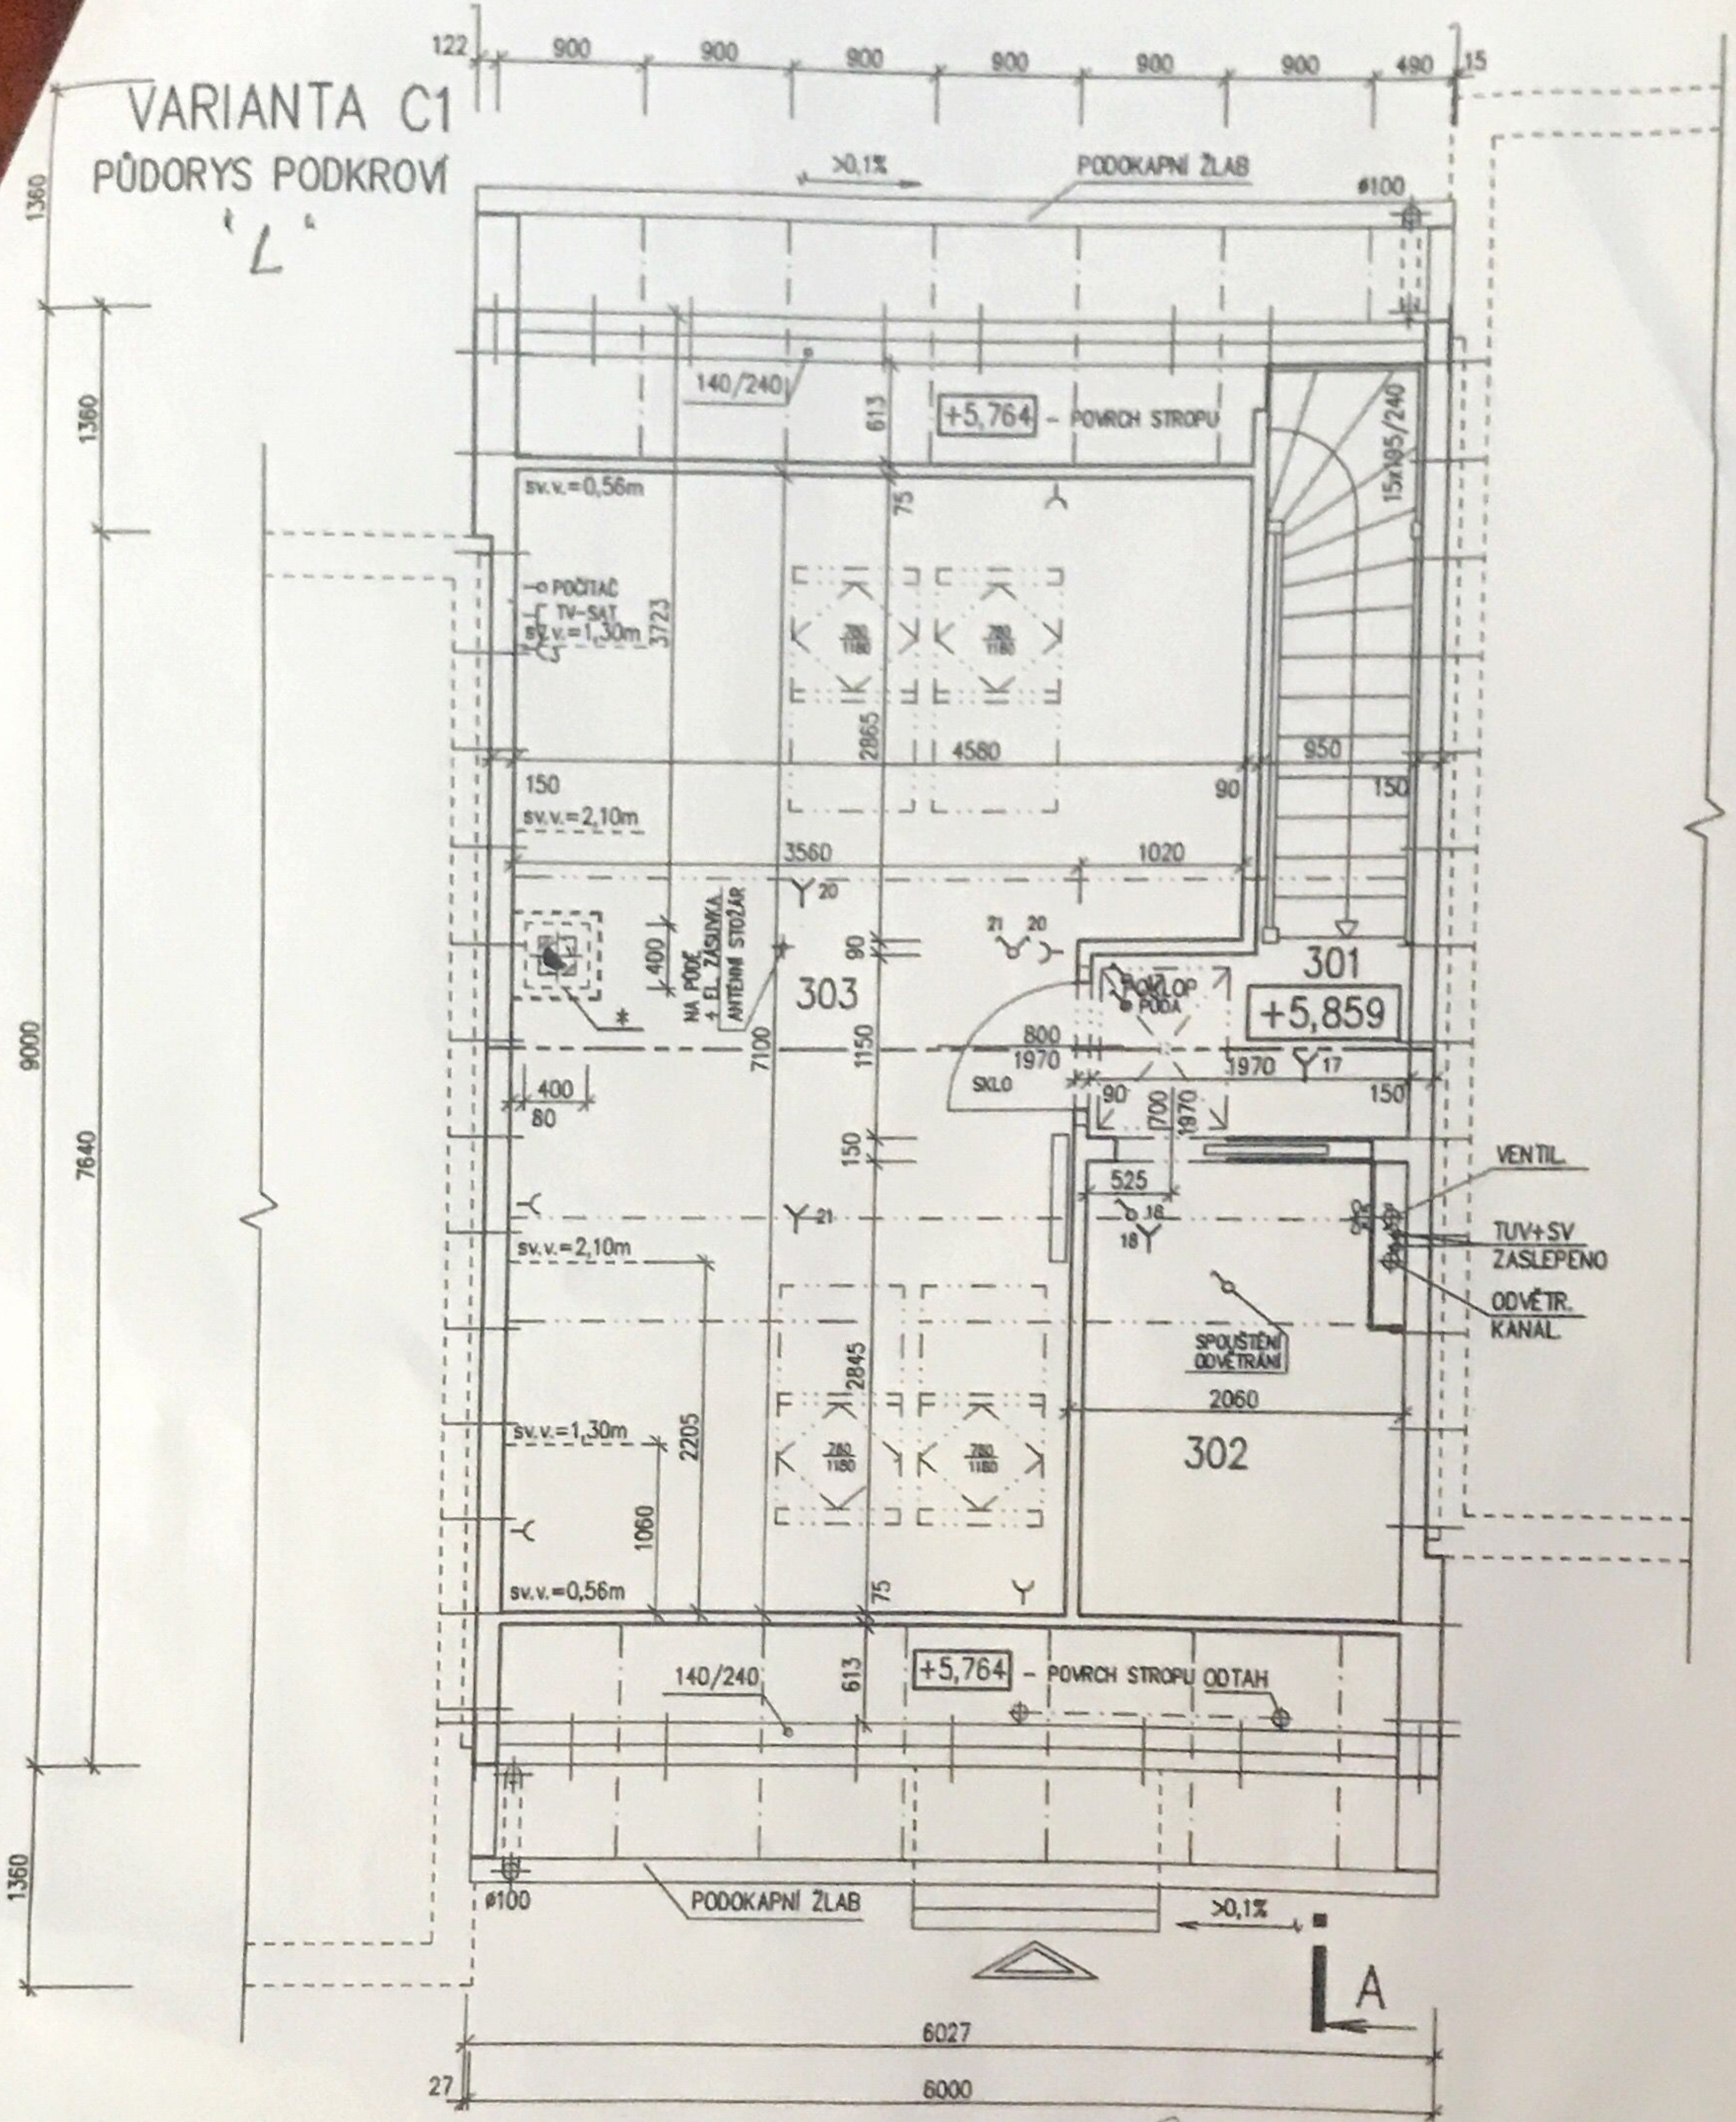

26. 5. 2011
Gropu