


# Koordináčná situácia/Coordination situation

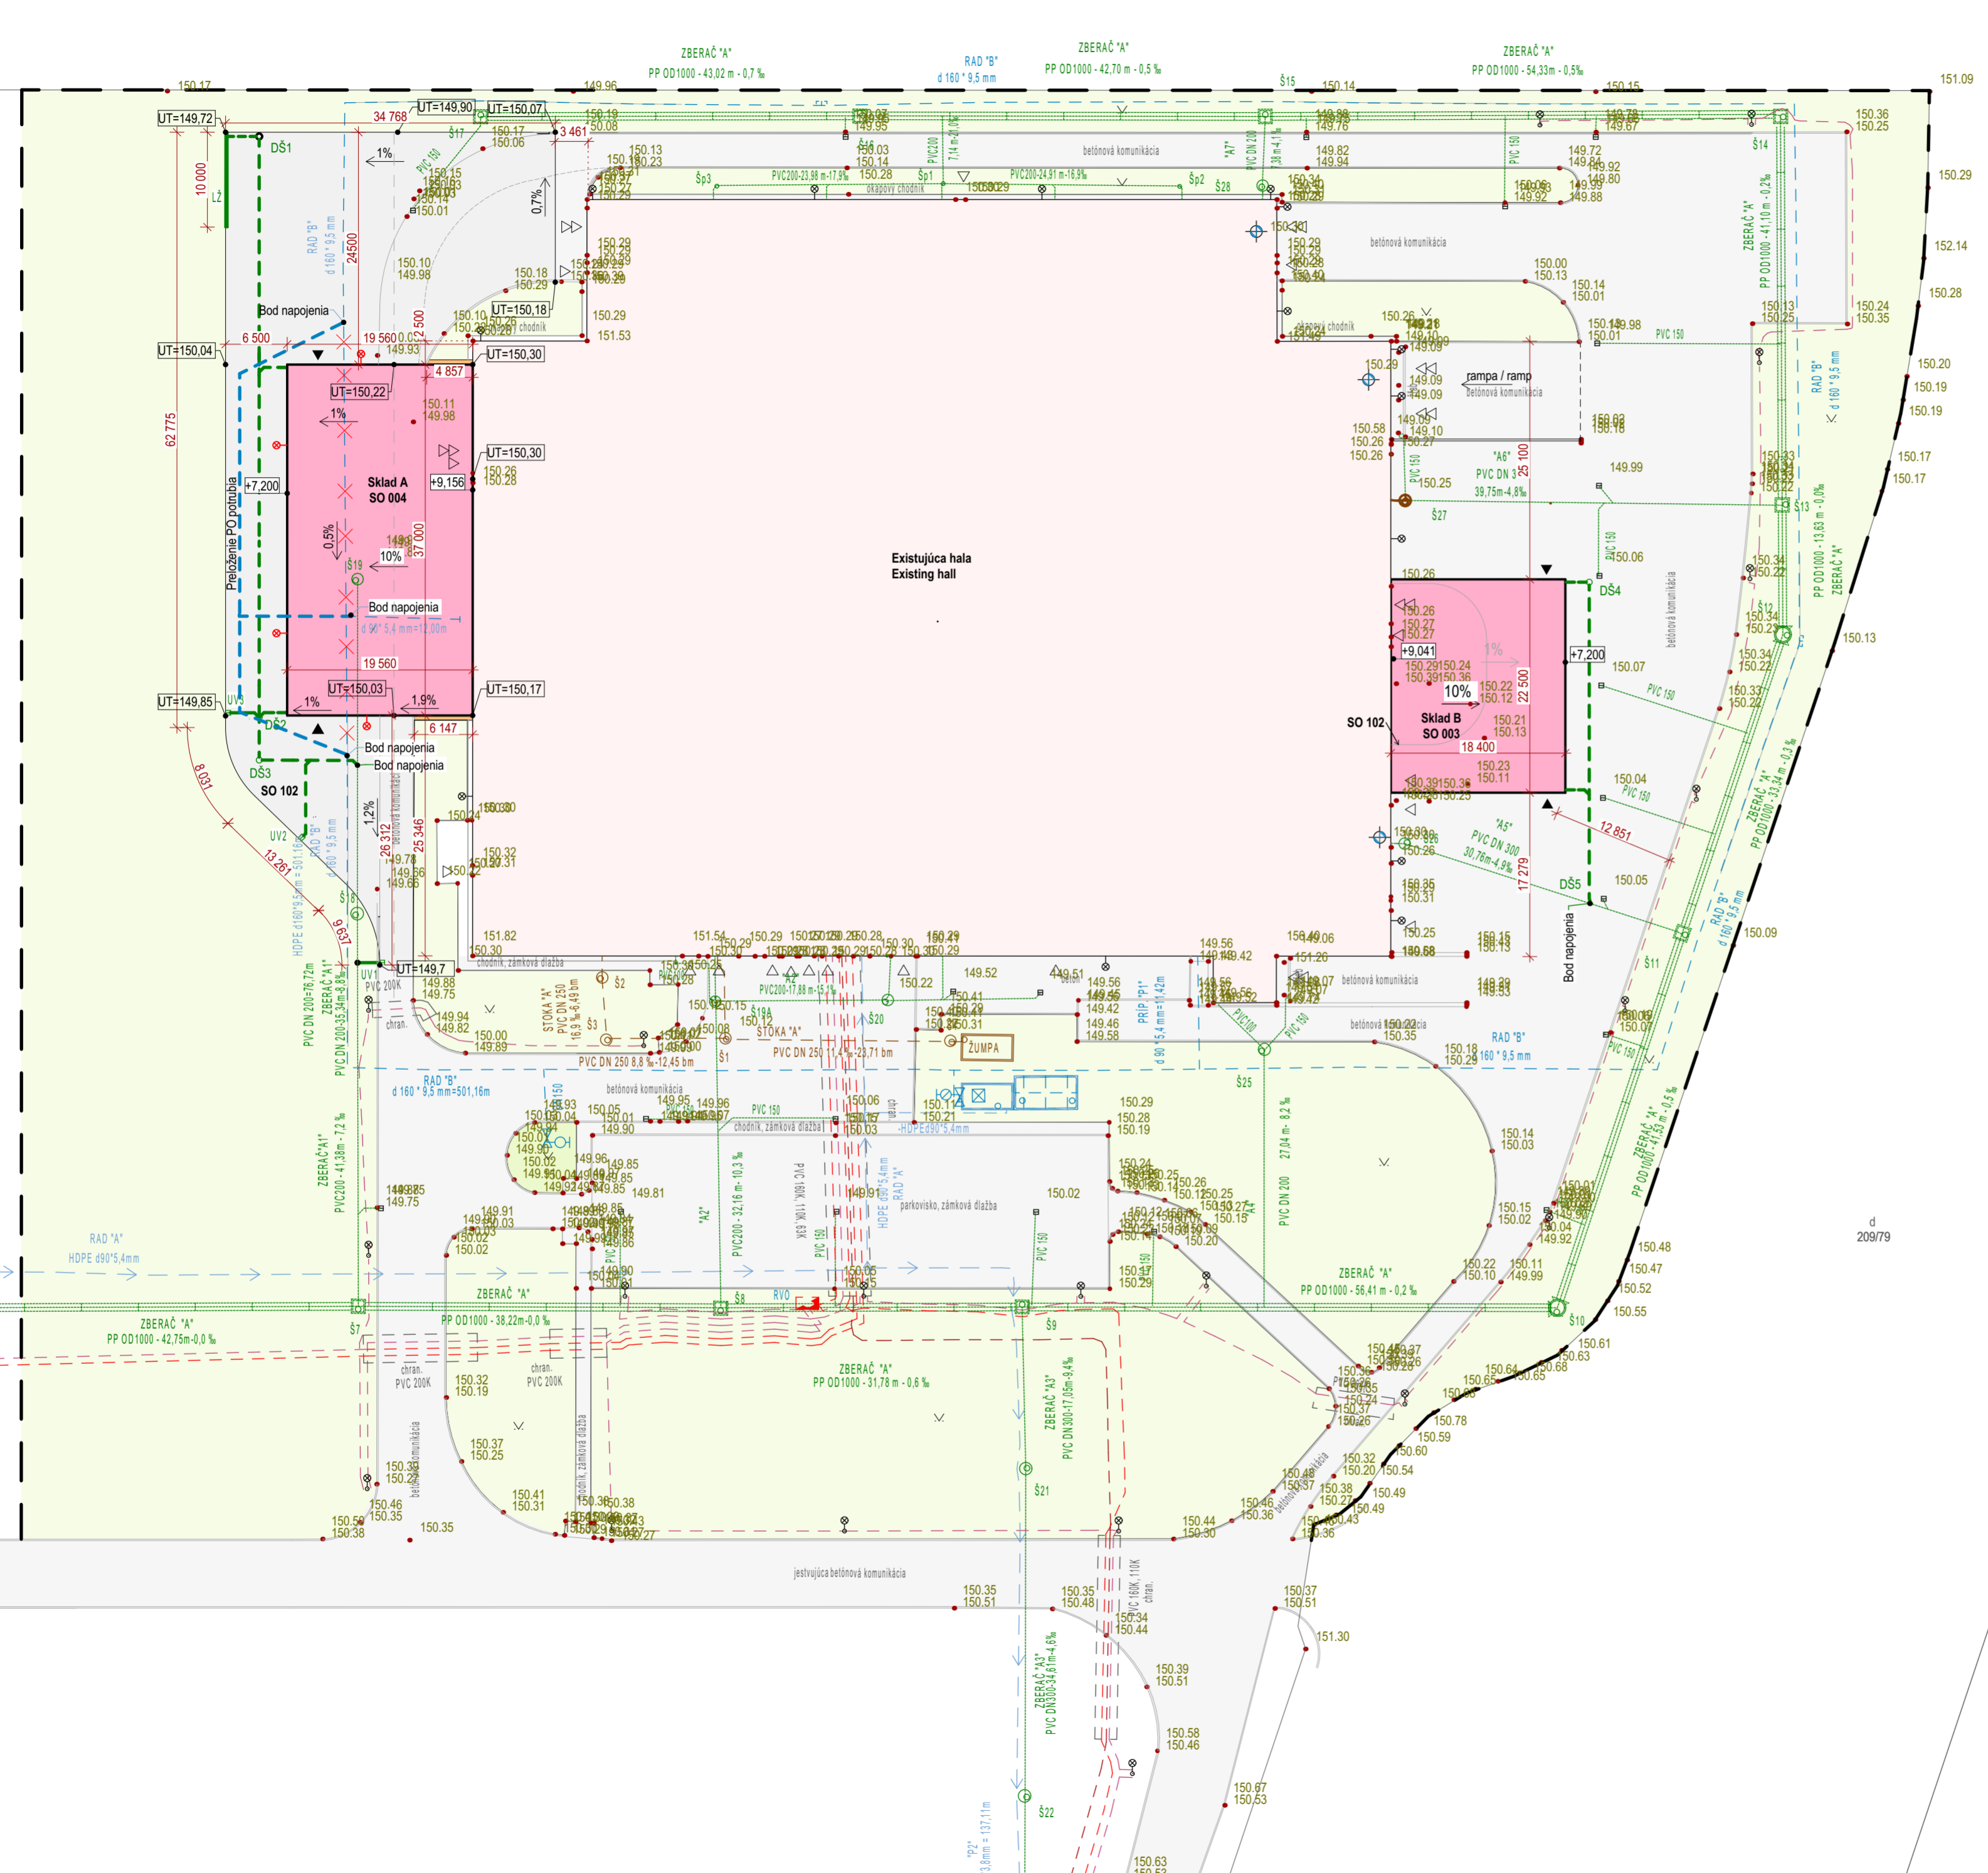

## LEGENDA

- katastrálna mapa/cadastral map
  - areál NOVARES/area of NOVARES
  - existujúce stavebné objekty/existing building objects
  - navrhované objekty/proposed objects
  - existujúce spevnené plochy/existing hard surfaces
  - navrhovaný okapový chodník
  - navrhované spevnené plochy/proposed reinforced areas
  - zatravnená plocha/grassy area
  - polohopisné zameranie objektu/planimetric focus of the object
  - otvorené vstupy do existujúcej haly
  - bránové vstupy do existujúcej haly
  - vstup do navrhovaných objektov
  - upravený terén (cesta)
- ### EXISTUJÚCE INŽINIERSKÉ SIETE (neoverené)
- elektrické NN vedenie/electric LV power line
  - areálové osvetlenie/area lighting
  - požiarny vodovod/fire water supply
  - dažďová kanalizácia/rain drainage
  - splašková kanalizácia/sanitary sewerage
  - vodovodné vedenie/water mains
  - navrhovaná dažďová kanalizácia
- ### NAVRHOVANÉ INŽINIERSKÉ SIETE
- navrhovaná dažďová kanalizácia
  - zrušenie požiarného vodovodu
  - navrhovaná prekládka požiarného vodovodu kanalizácia
  - liniový žlab
  - uličné vpuste
- ### STAVEBNÉ OBJEKTY
- SO 004 Sklad A 723,72 m<sup>2</sup>
  - SO 003 Sklad B 413,96 m<sup>2</sup>
  - SO 102 Spevnené plochy 912,48 m<sup>2</sup>


## POZNÁMKY

Všetky případné změny projektu a kolízie je nutné před ich realizací prekonzultovať s hlavným inžinierom projektu. Počas výstavby je nutné dodržať všetky technologické predpisy uvádzané výrobcami!

Všetky navrhované materiály je možné nahradit obdobnými materiálmi s rovnakými stavebnotechnickými a fyzikálnymi vlastnosťami iných certifikovaných výrobcov.

Projektanti nezodpovedajú za chyby vzniknuté nedodržaním náplne a pokynov tejto PD, preto je potrebné každú zmenu vopred konzultovať s projektantmi.

Projekt počítat, zverejniť, rozmožniť, používať na účely inej stavby, ukázať z neho odpisy, výpisy alebo kopie bez písomného súhlasu autorov je porušenie platných práv!

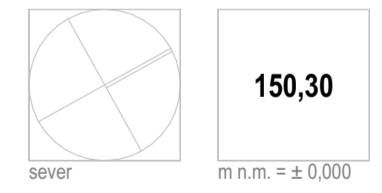

stavebník	Novares Slovakia Automotive s. r. o., Prílohy 615/83, 91926 Zavar		
generálny projektant	VISIA s.r.o., Sládkovičova 2052/50, 927 01 Šaľa		
zodpovedný projektant	Ing. Ladislav Chatrnúch	číslo revízie	630x420
autor	Ing. Ladislav Chatrnúch	dátum revízie	
vypracoval	Ing. Peter Turček	stupeň	RP
		dátum	05/2021
kontroloval	Ing. Peter Fülöp	číslo zákazky	1991B180720
profesia	architektúra		
názov stavby	Prístavba haly Novares		
miesto stavby	Zavar, p.č.: 209/333, 209/323, 209/325, 2019/364	mierka	1:500
stavebný objekt	Celok	formát	630x420
názov výkresu	Koordináčná situácia/Coordination situation	číslo výkresu	C1