




KUNĚTICKÁ 23 PARDUBICE  
PŮDORYS 1np SPAROŘEZY

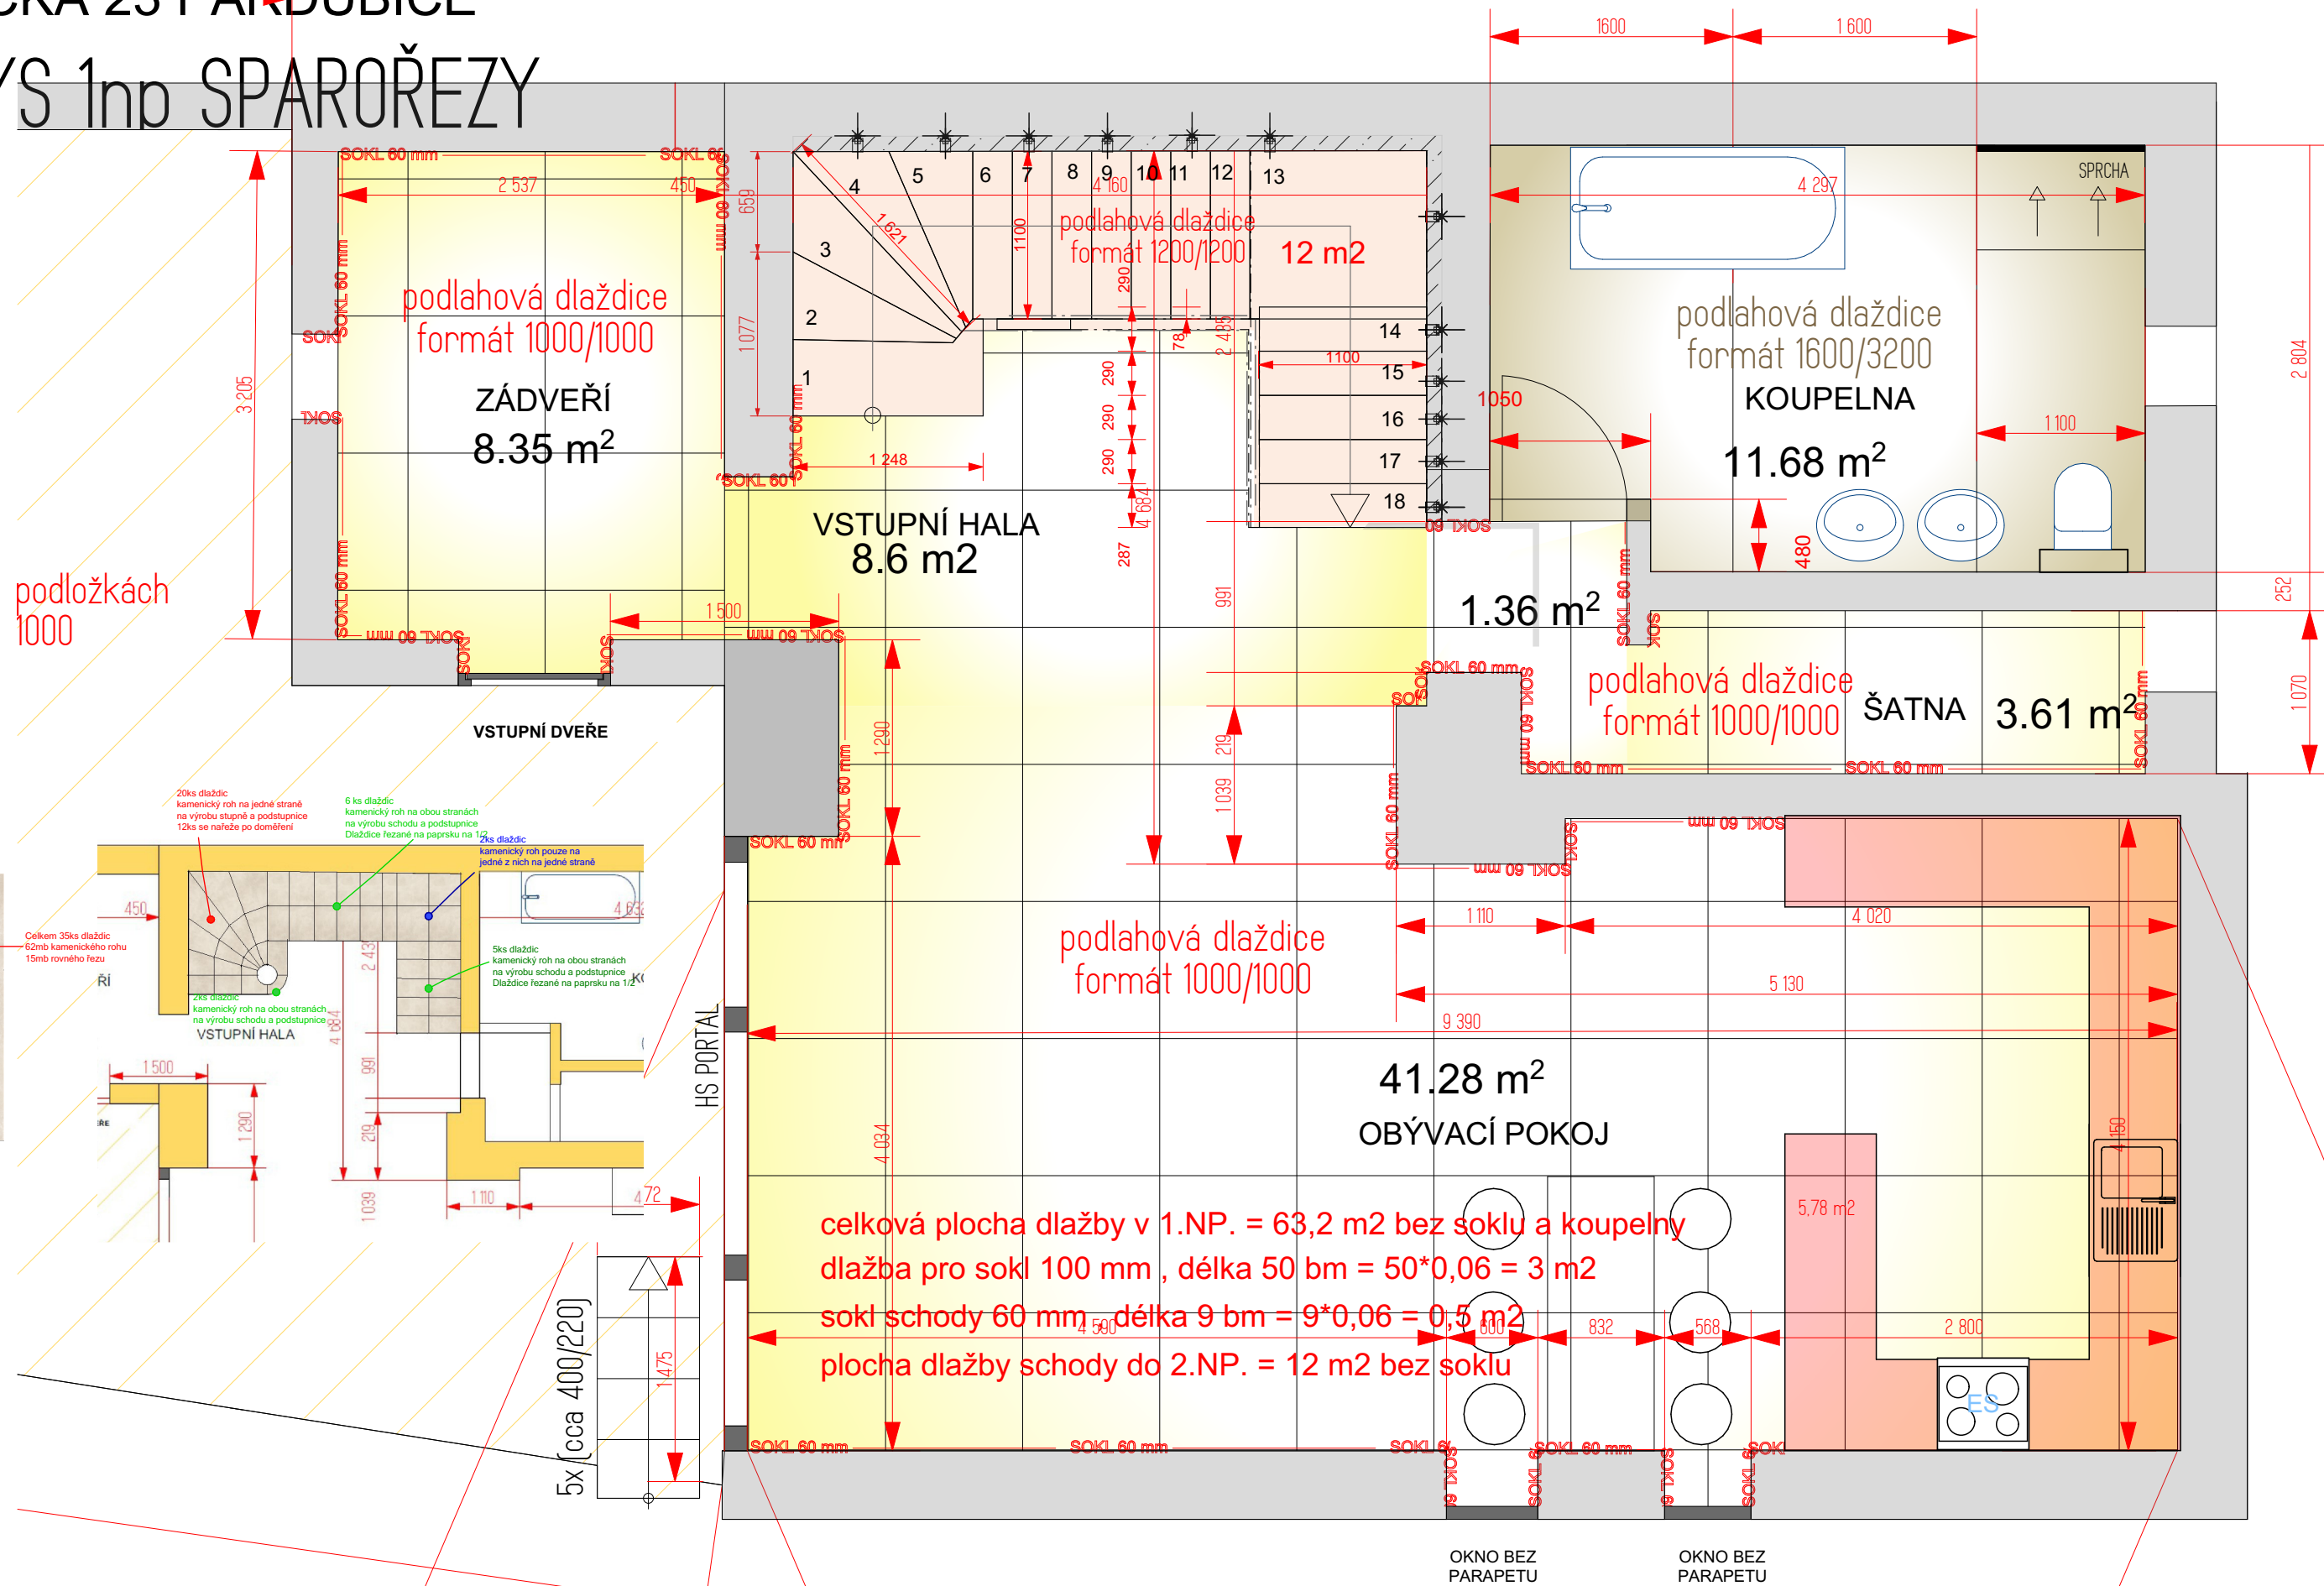

KUNĚTICKÁ 23 PARDUBICE

VELKOFORMÁTOVÁ DLAŽDICE 1600/3200 MM

POHLEDY KOUPELNA – SCHEMA KAMENICKÝCH ROHŮ

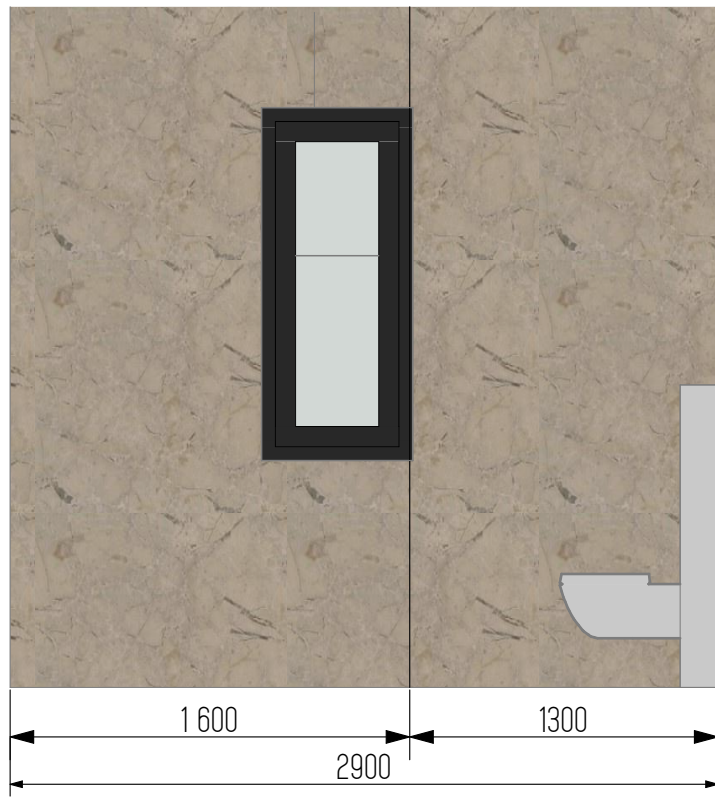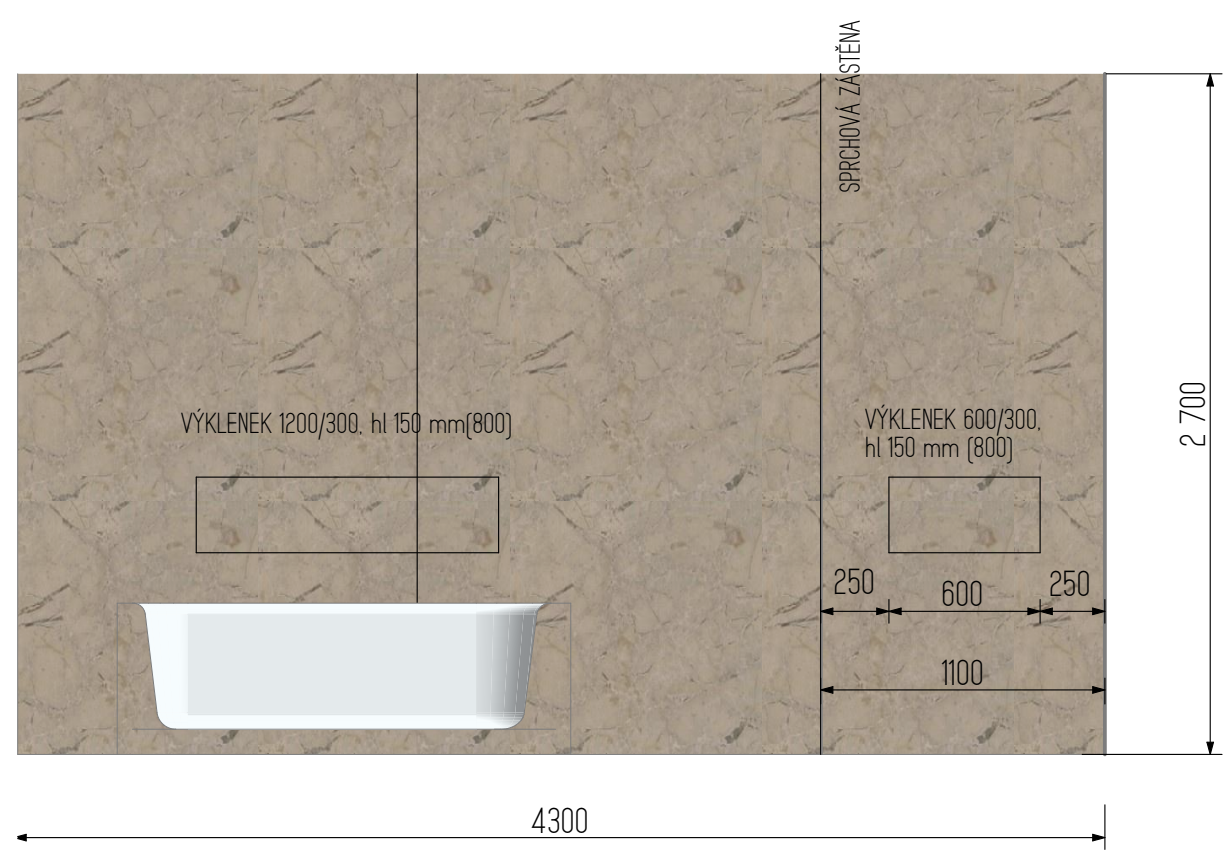

KAMENICKÝ ROH  
(ŘEZANÁ HRANA 45 st)

