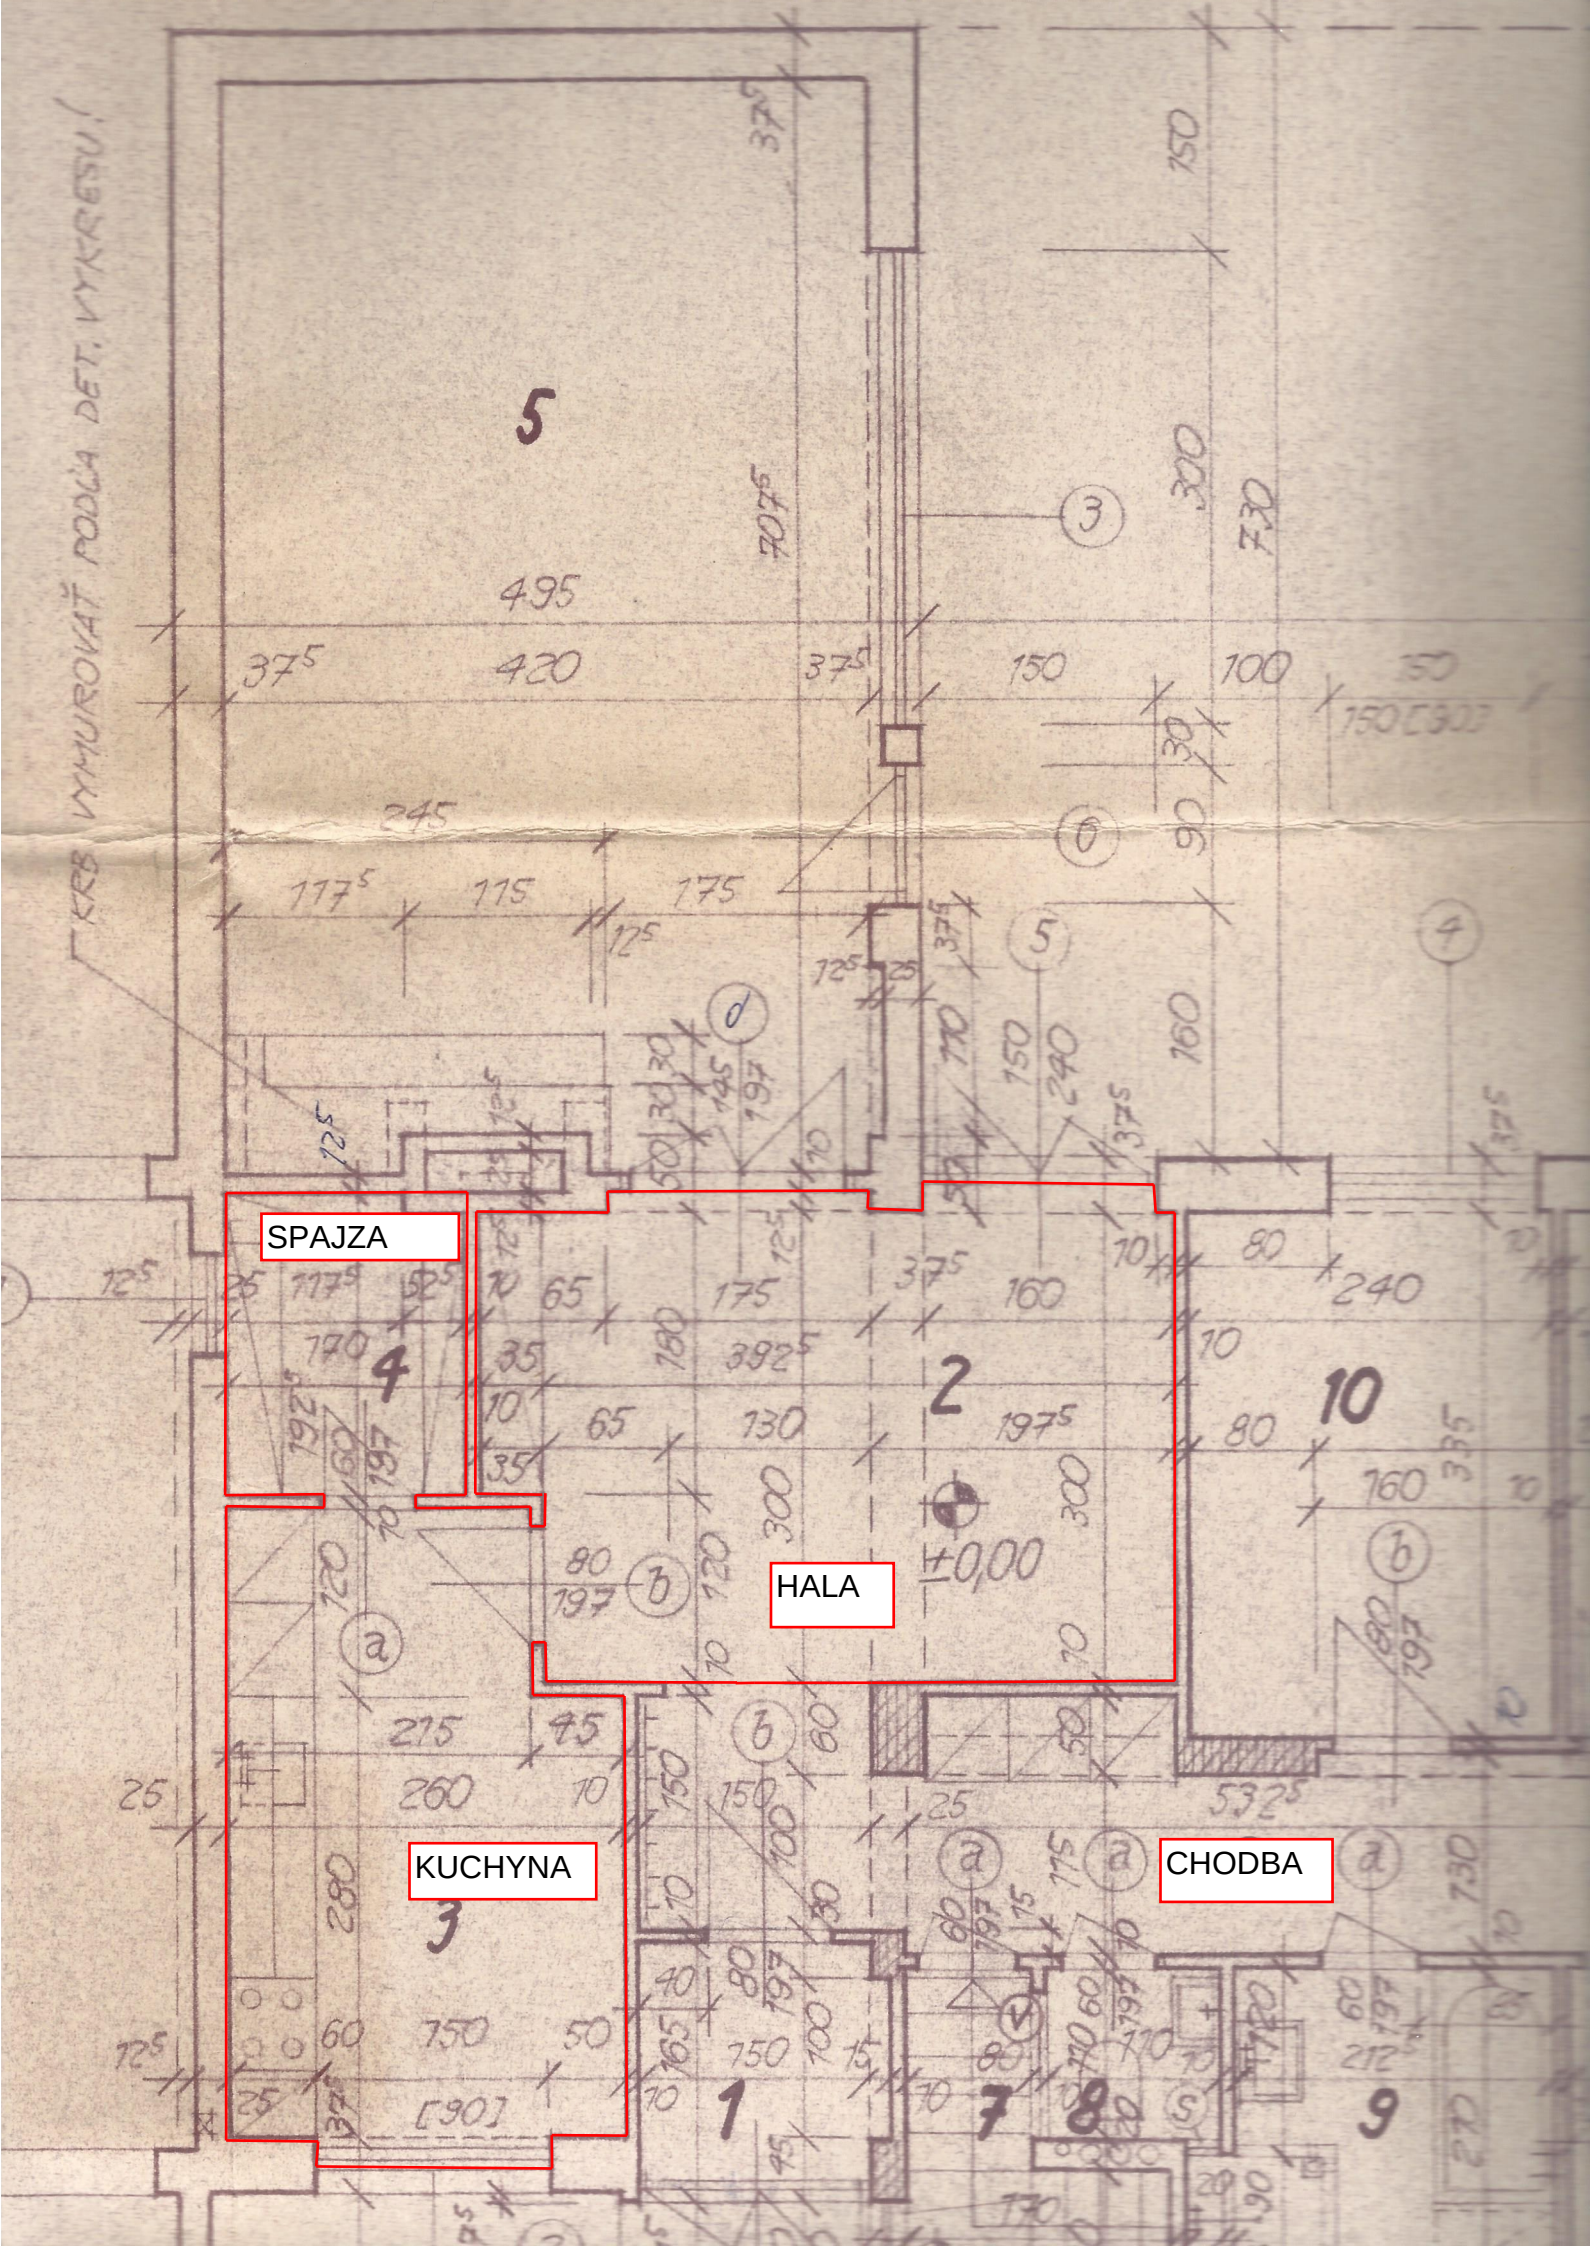
SPAJZA
HALA
KUCHYNA
CHODBA
±0,00