


TVAR ZAKLADOVÝCH K-CÍ

M 1:30

VÝŠKOVÉ UMÍSTĚNÍ OBJEKTU:
±0,000 = podlaha 1NP = 297,6 m n.m. Bpv

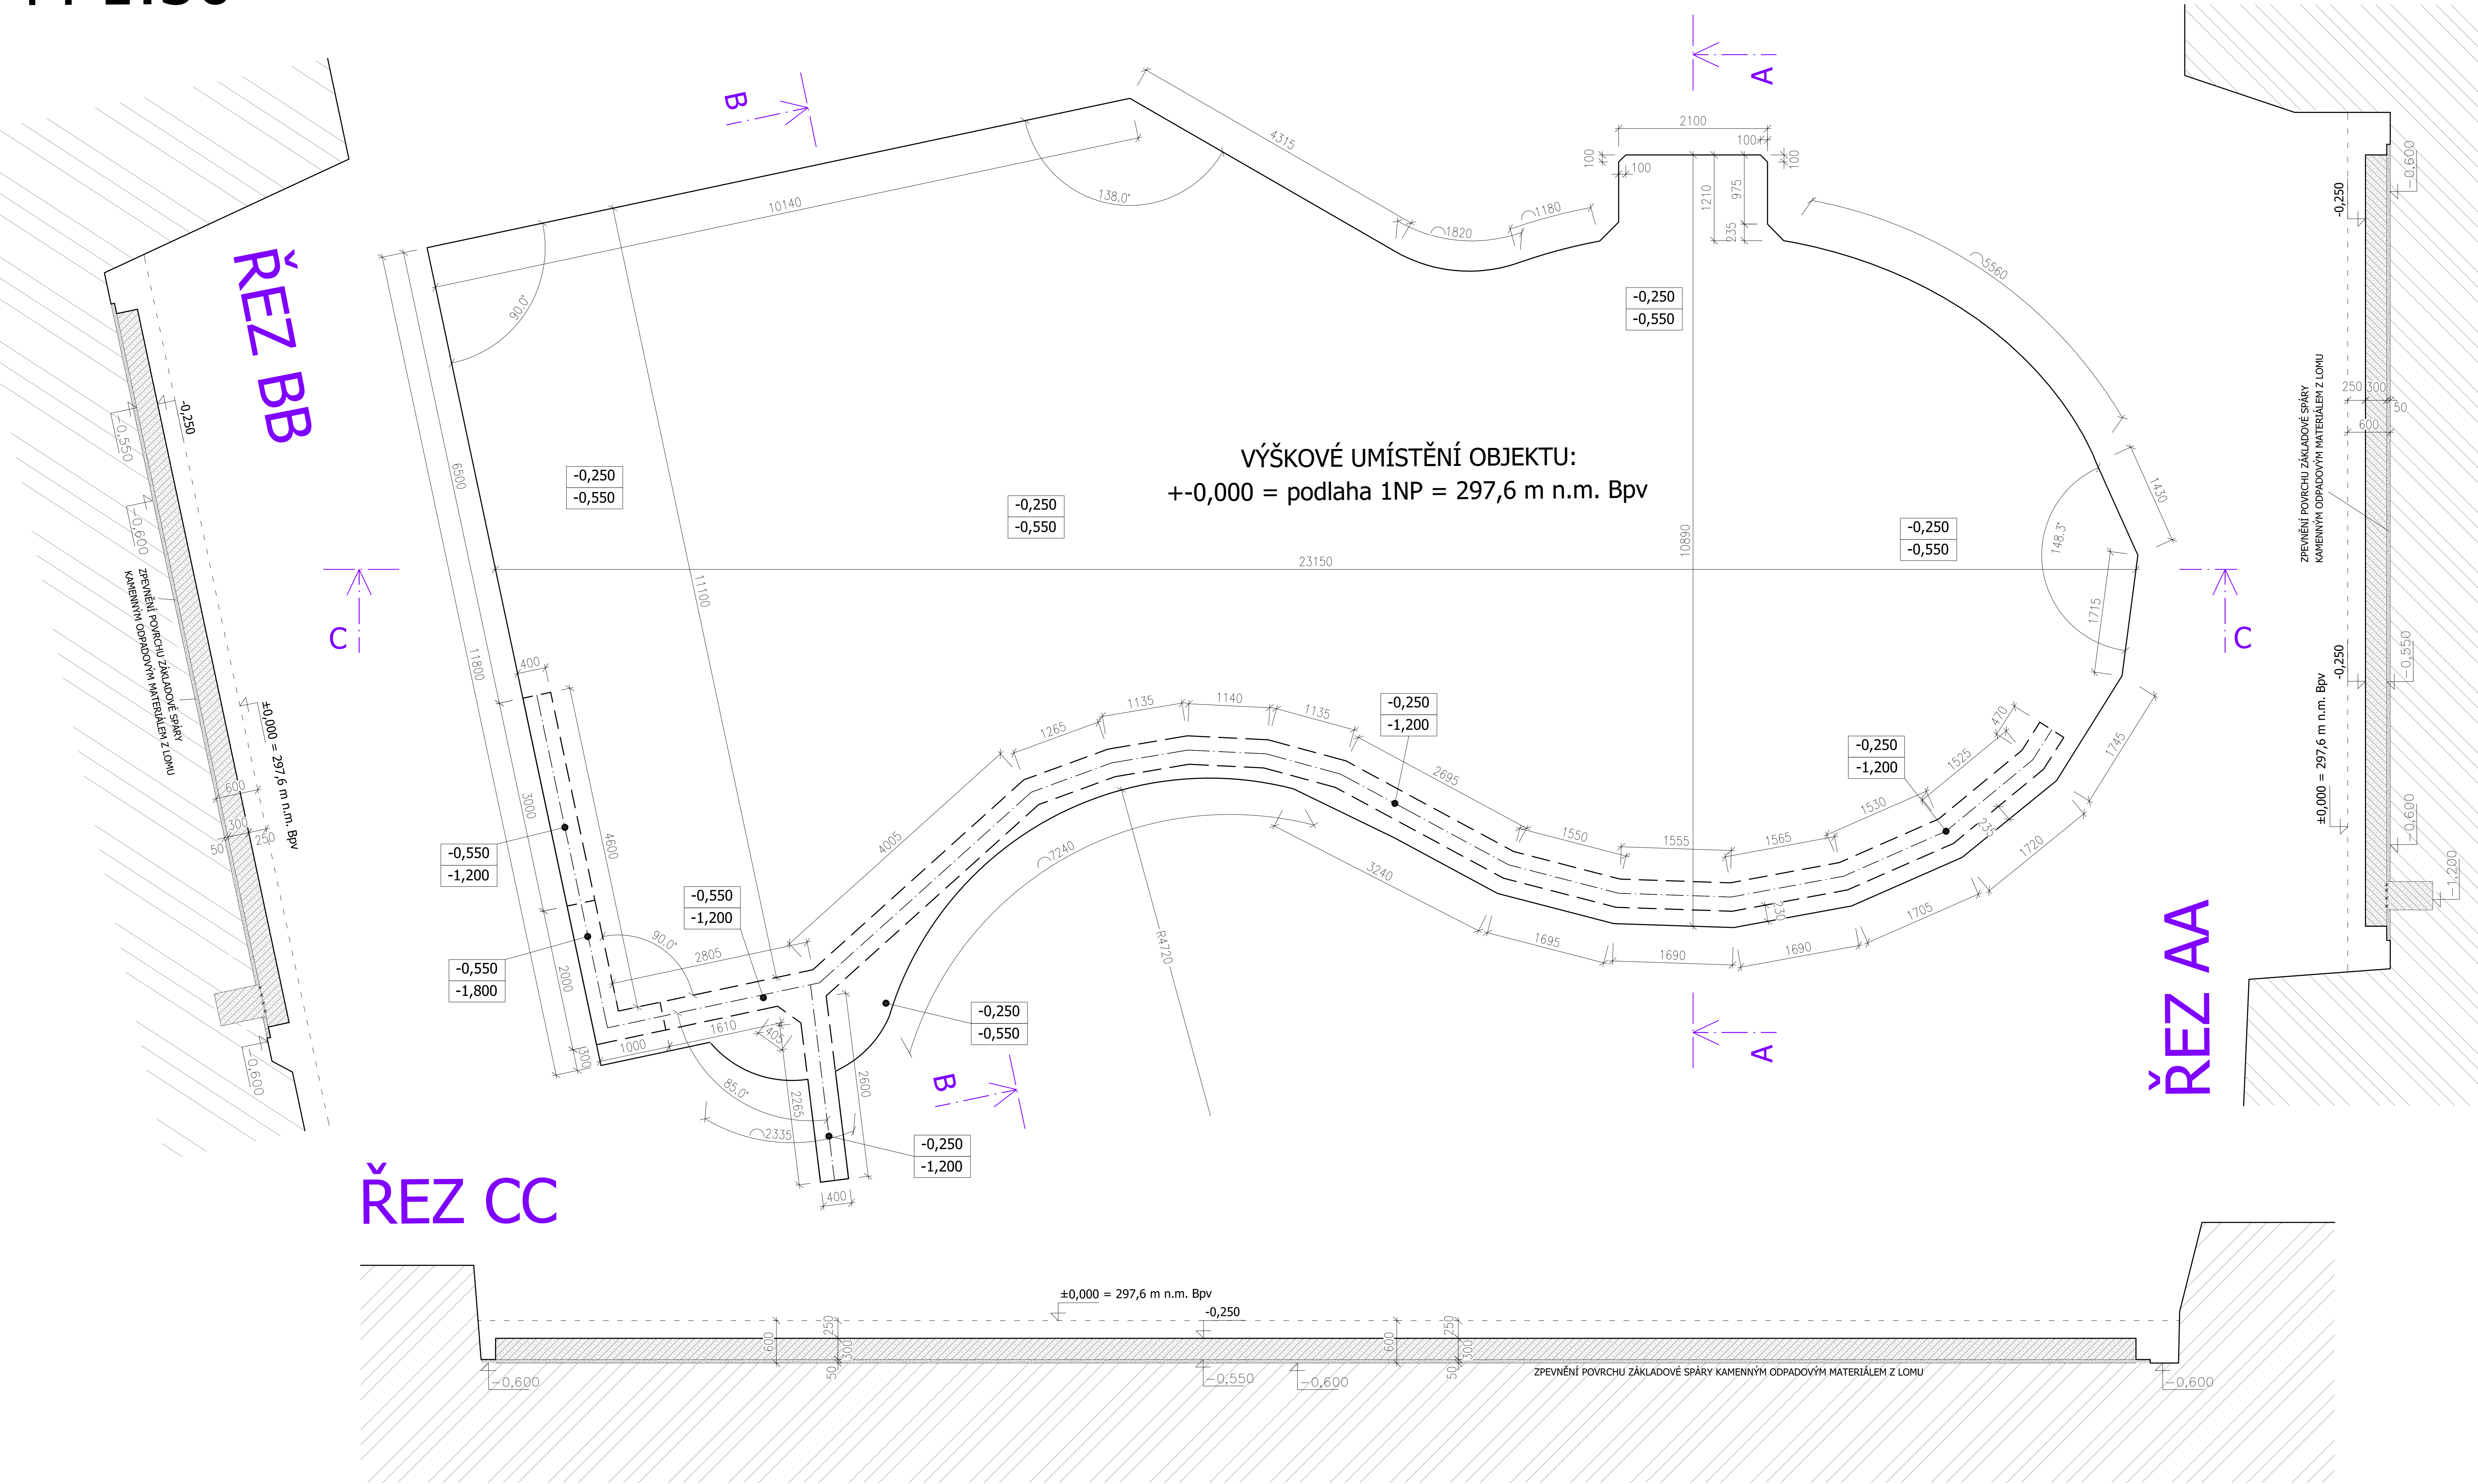

ŘEZ BB

ŘEZ AA

ŘEZ CC