


PŮDORYS 1.NP

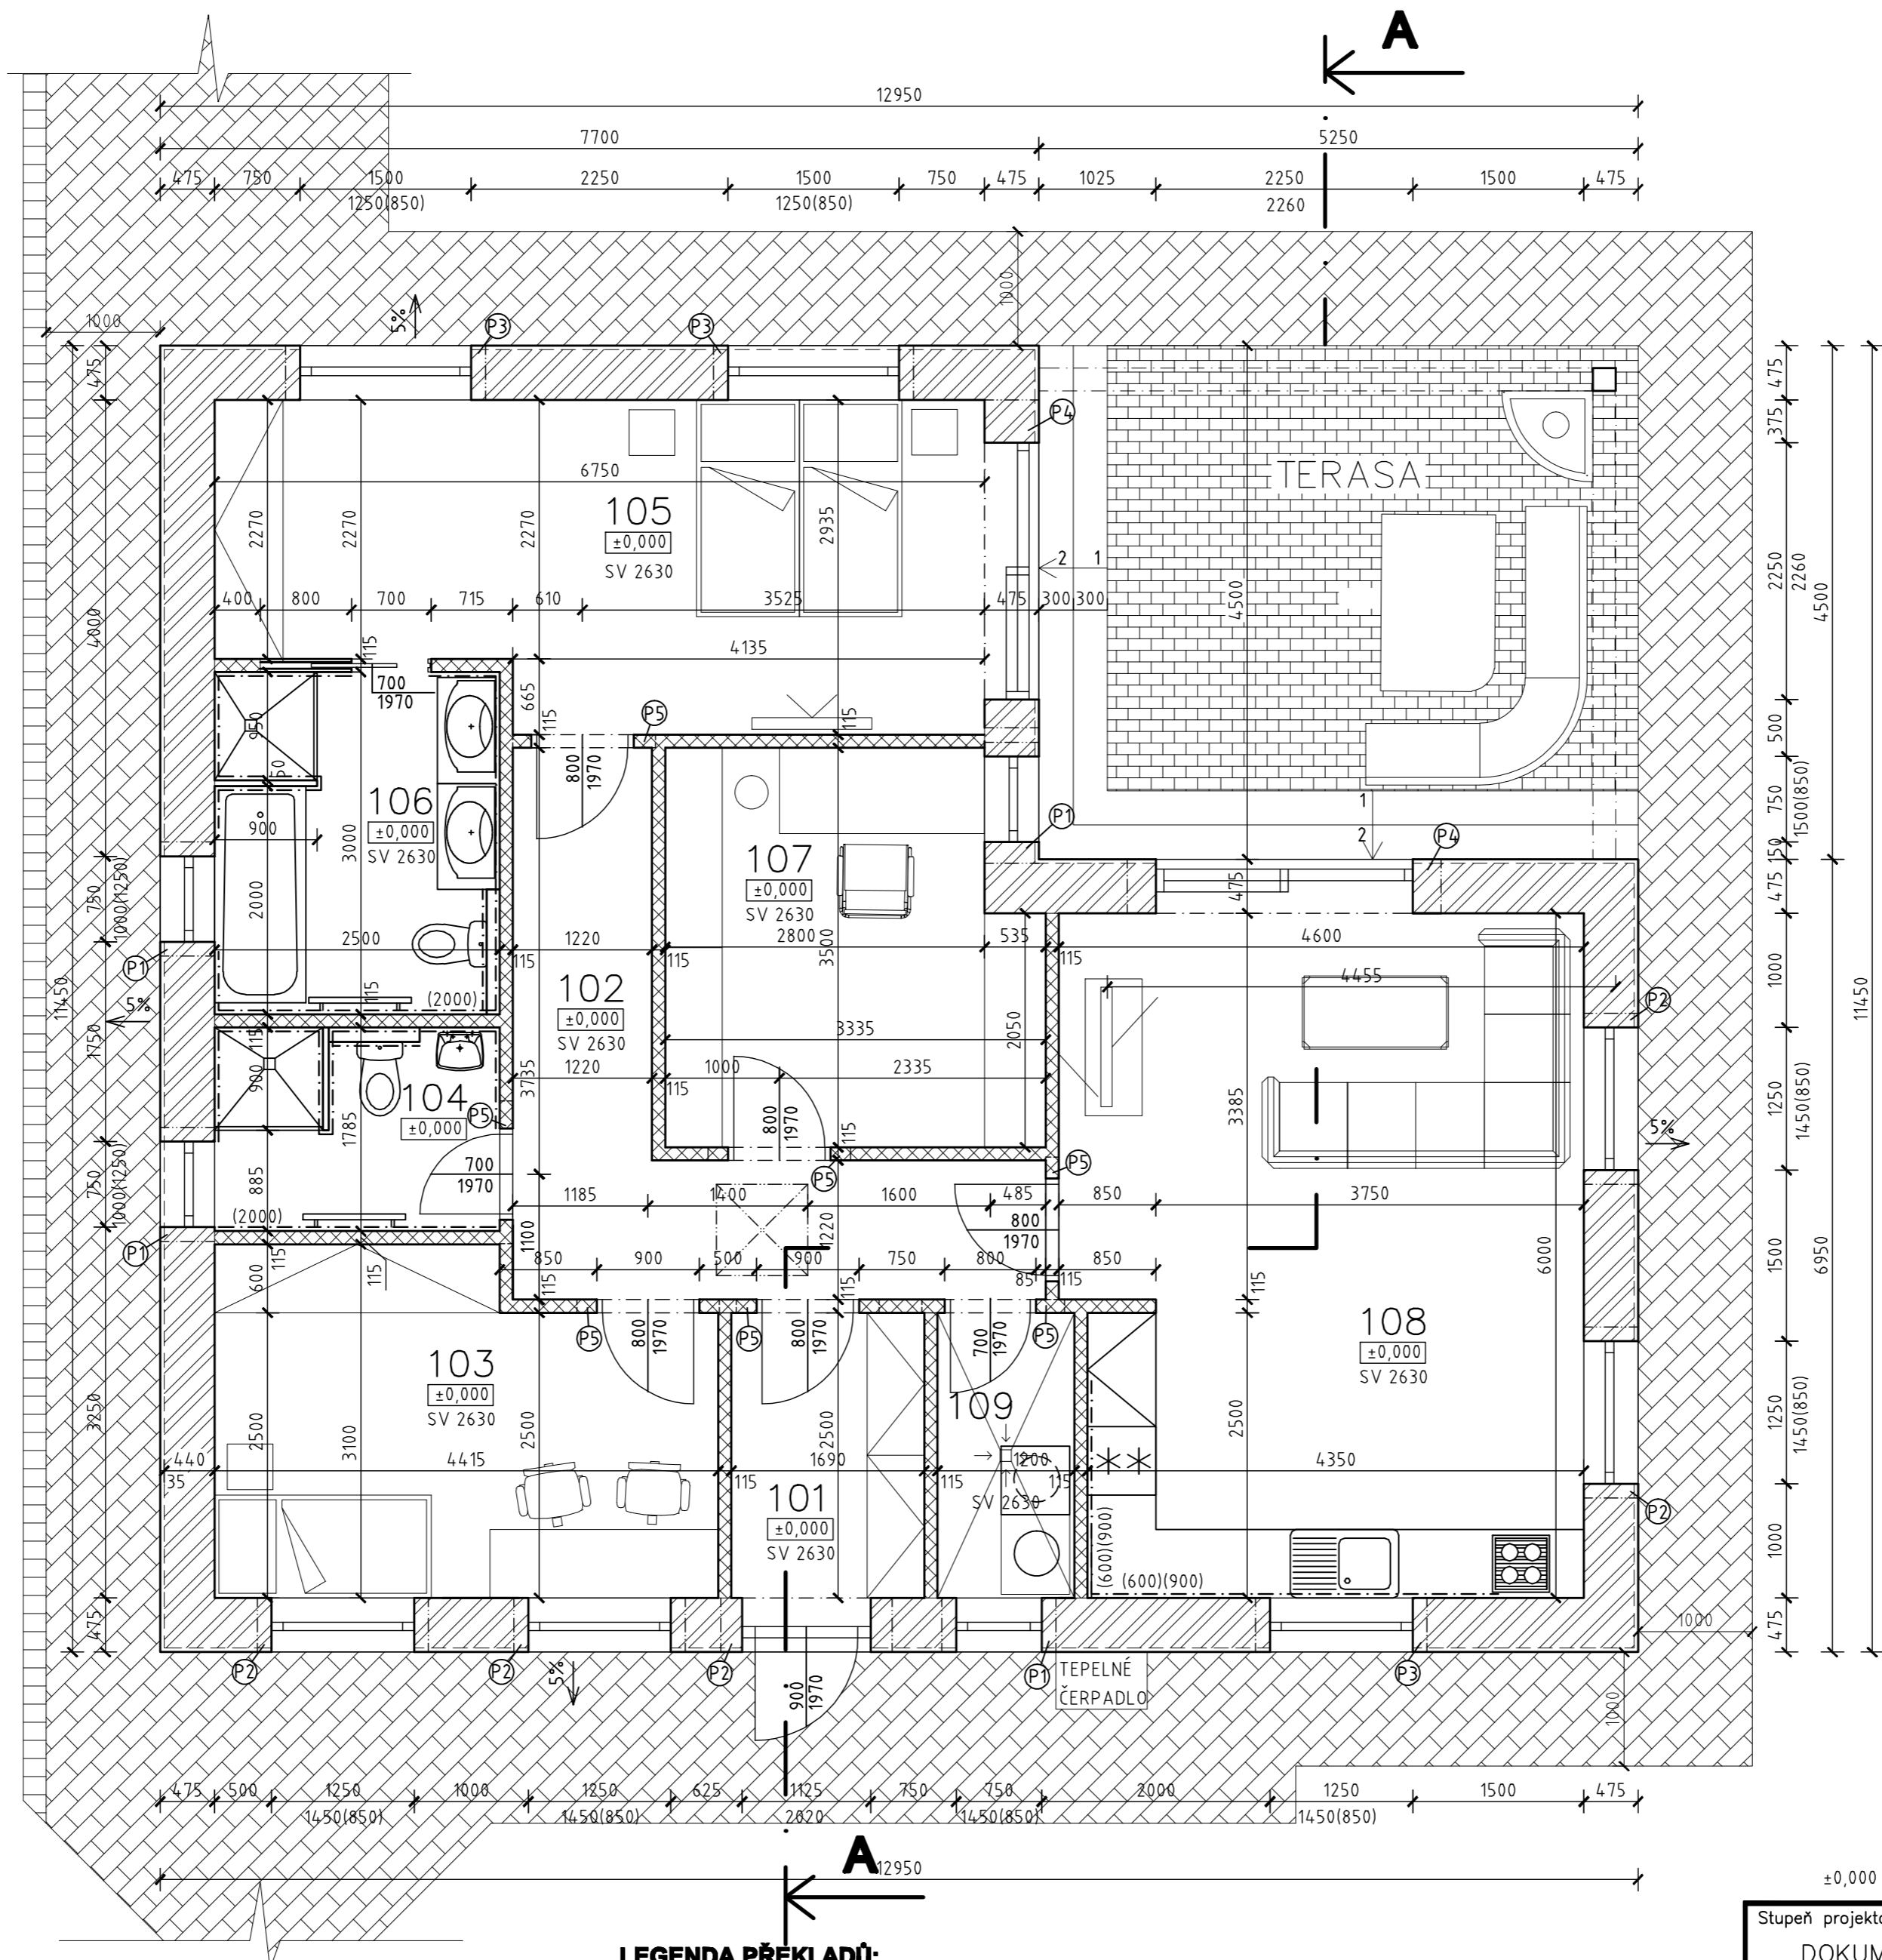

LEGENDA MATERIÁLŮ:

- OBVODOVÉ NOSNÉ ZDIVO
POROTHERM 44 PROFÍ, TL. 485 MM
- PŘÍČKOVKA POROTHERM 11,5 PROFÍ, TL. 135 MM
- OKAPOVÝ CHODNÍK

LEGENDA MÍSTNOSTÍ 1NP:

OZN.	ÚČEL MÍSTNOSTI	PLOCHA [m²]	PODLAHY	STĚNY	STROP
101	ZÁDVEŘÍ	4,30	KERAMICKÁ DLAŽBA	OMÍTKA VAPENNÁ ŠTUKOVÁ	SDK DESKA
102	CHODBA	10,12	LAMINÁTOVÁ PODL.	OMÍTKA VAPENNÁ ŠTUKOVÁ	SDK DESKA
103	DĚTSKÝ POKOJ	12,54	LAMINÁTOVÁ PODL.	OMÍTKA VAPENNÁ ŠTUKOVÁ	SDK DESKA
104	KOUPELNA	4,45	KERAMICKÁ DLAŽBA	KERAM. OBKLAD, V. 2000 MM	SDK DESKA IMPREG.
105	LOŽNICE	18,07	LAMINÁTOVÁ PODL.	OMÍTKA VAPENNÁ ŠTUKOVÁ	SDK DESKA
106	KOUPELNA	7,45	KERAMICKÁ DLAŽBA	KERAM. OBKLAD, V. 2000 MM	SDK DESKA IMPREG.
107	PRACOVNA	10,89	LAMINÁTOVÁ PODL.	OMÍTKA VAPENNÁ ŠTUKOVÁ	SDK DESKA
108	OBÝV. POK. A KUCHYNĚ	26,87	LAMINÁTOVÁ PODL.	OMÍTKA VAPENNÁ ŠTUKOVÁ	SDK DESKA
108	TECHNICKÁ MÍSTNOST	3,0	KERAMICKÁ DLAŽBA	KERAM. OBKLAD, V. 2000 MM	SDK DESKA IMPREG.
		97,69			
	TERASA	23,62	ZÁMKOVÁ DLAŽBA		

LEGENDA PŘEKLADŮ:

OZN.	NÁZEV	ROZMĚRY [mm]	ULOŽENÍ [mm]	POČET KS
P1	POROTHERM KP 7	70x238x1000	125	16
P2	POROTHERM KP 7	70x238x1500	125	20
P3	POROTHERM KP 7	70x238x1750	125	12
P4	POROTHERM KP 7	70x238x2750	250	8
P5	PLOCHÝ PŘ. POR. KP 11,5	115 x 71 x 1250	125	7

±0,000 = 1.NP = 312,89 m.n.m

Stupeň projektové dokumentace: DOKUMENTACE PRO ÚR + STAVEBNÍ POVOLENÍ			Projektant stavby:	
Vedoucí projektant	Vypracoval	Kontroloval		
ING. PETER MIKULENKA	ING. PETER MIKULENKA	ING. BOŽENA LUSKOVÁ		
Investor stavby:	NIKOLA URBANCOVÁ, I.P.PAVLOVA 284, FRÝDEK-MÍSTEK 738 01			
Místo stavby:	parc. č. 248/2, K.Ú. BRUZOVICE			
Název zakázky: NOVOSTAVBA RODINNÉHO DOMU A PŘÍSTŘEŠKŮ NA PARC. Č. 248/2, K.Ú. BRUZOVICE			Datum	11/2017
			Měřítko	1 : 50
			Č. výkresu	Paré č.
Výkres: PŮDORYS 1.NP			D.1.1-03	

