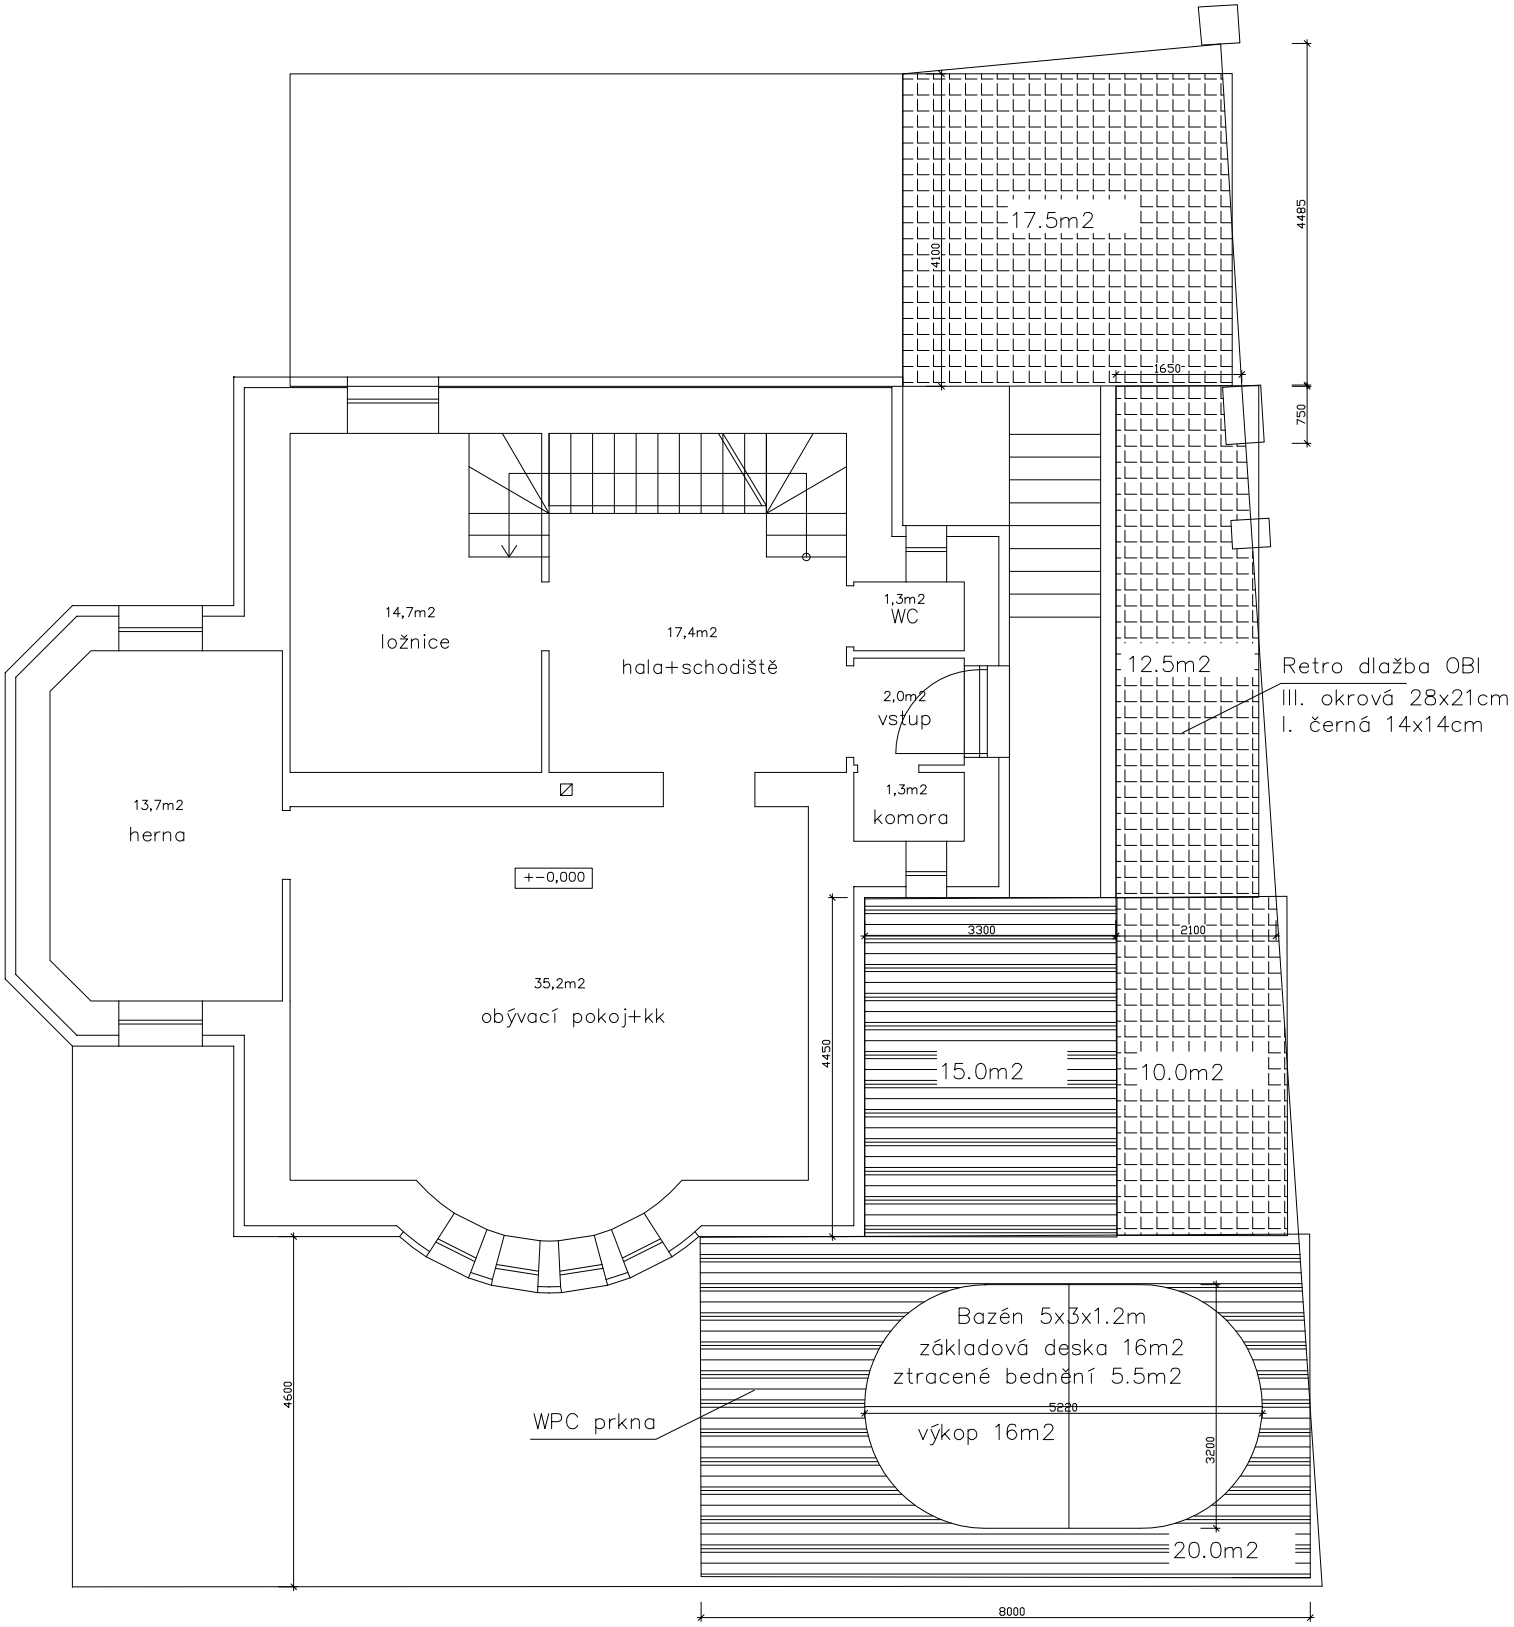
17.5m2
4100
1650
4485
750
14,7m2
ložnice
17,4m2
hala+schodiště
1,3m2
WC
2,0m2
vstup
1,3m2
komora
12.5m2
Retro dlažba OBI
III. okrová 28x21cm
I. černá 14x14cm
13,7m2
herna
+-0,000
35,2m2
obývací pokoj+kk
3300
2100
4450
15.0m2
10.0m2
Bazén 5x3x1.2m
základová deska 16m2
ztracené bednění 5.5m2
5220
výkop 16m2
3200
WPC prkna
4600
20.0m2
8000