


SOUSEDNÍ OBJEKT

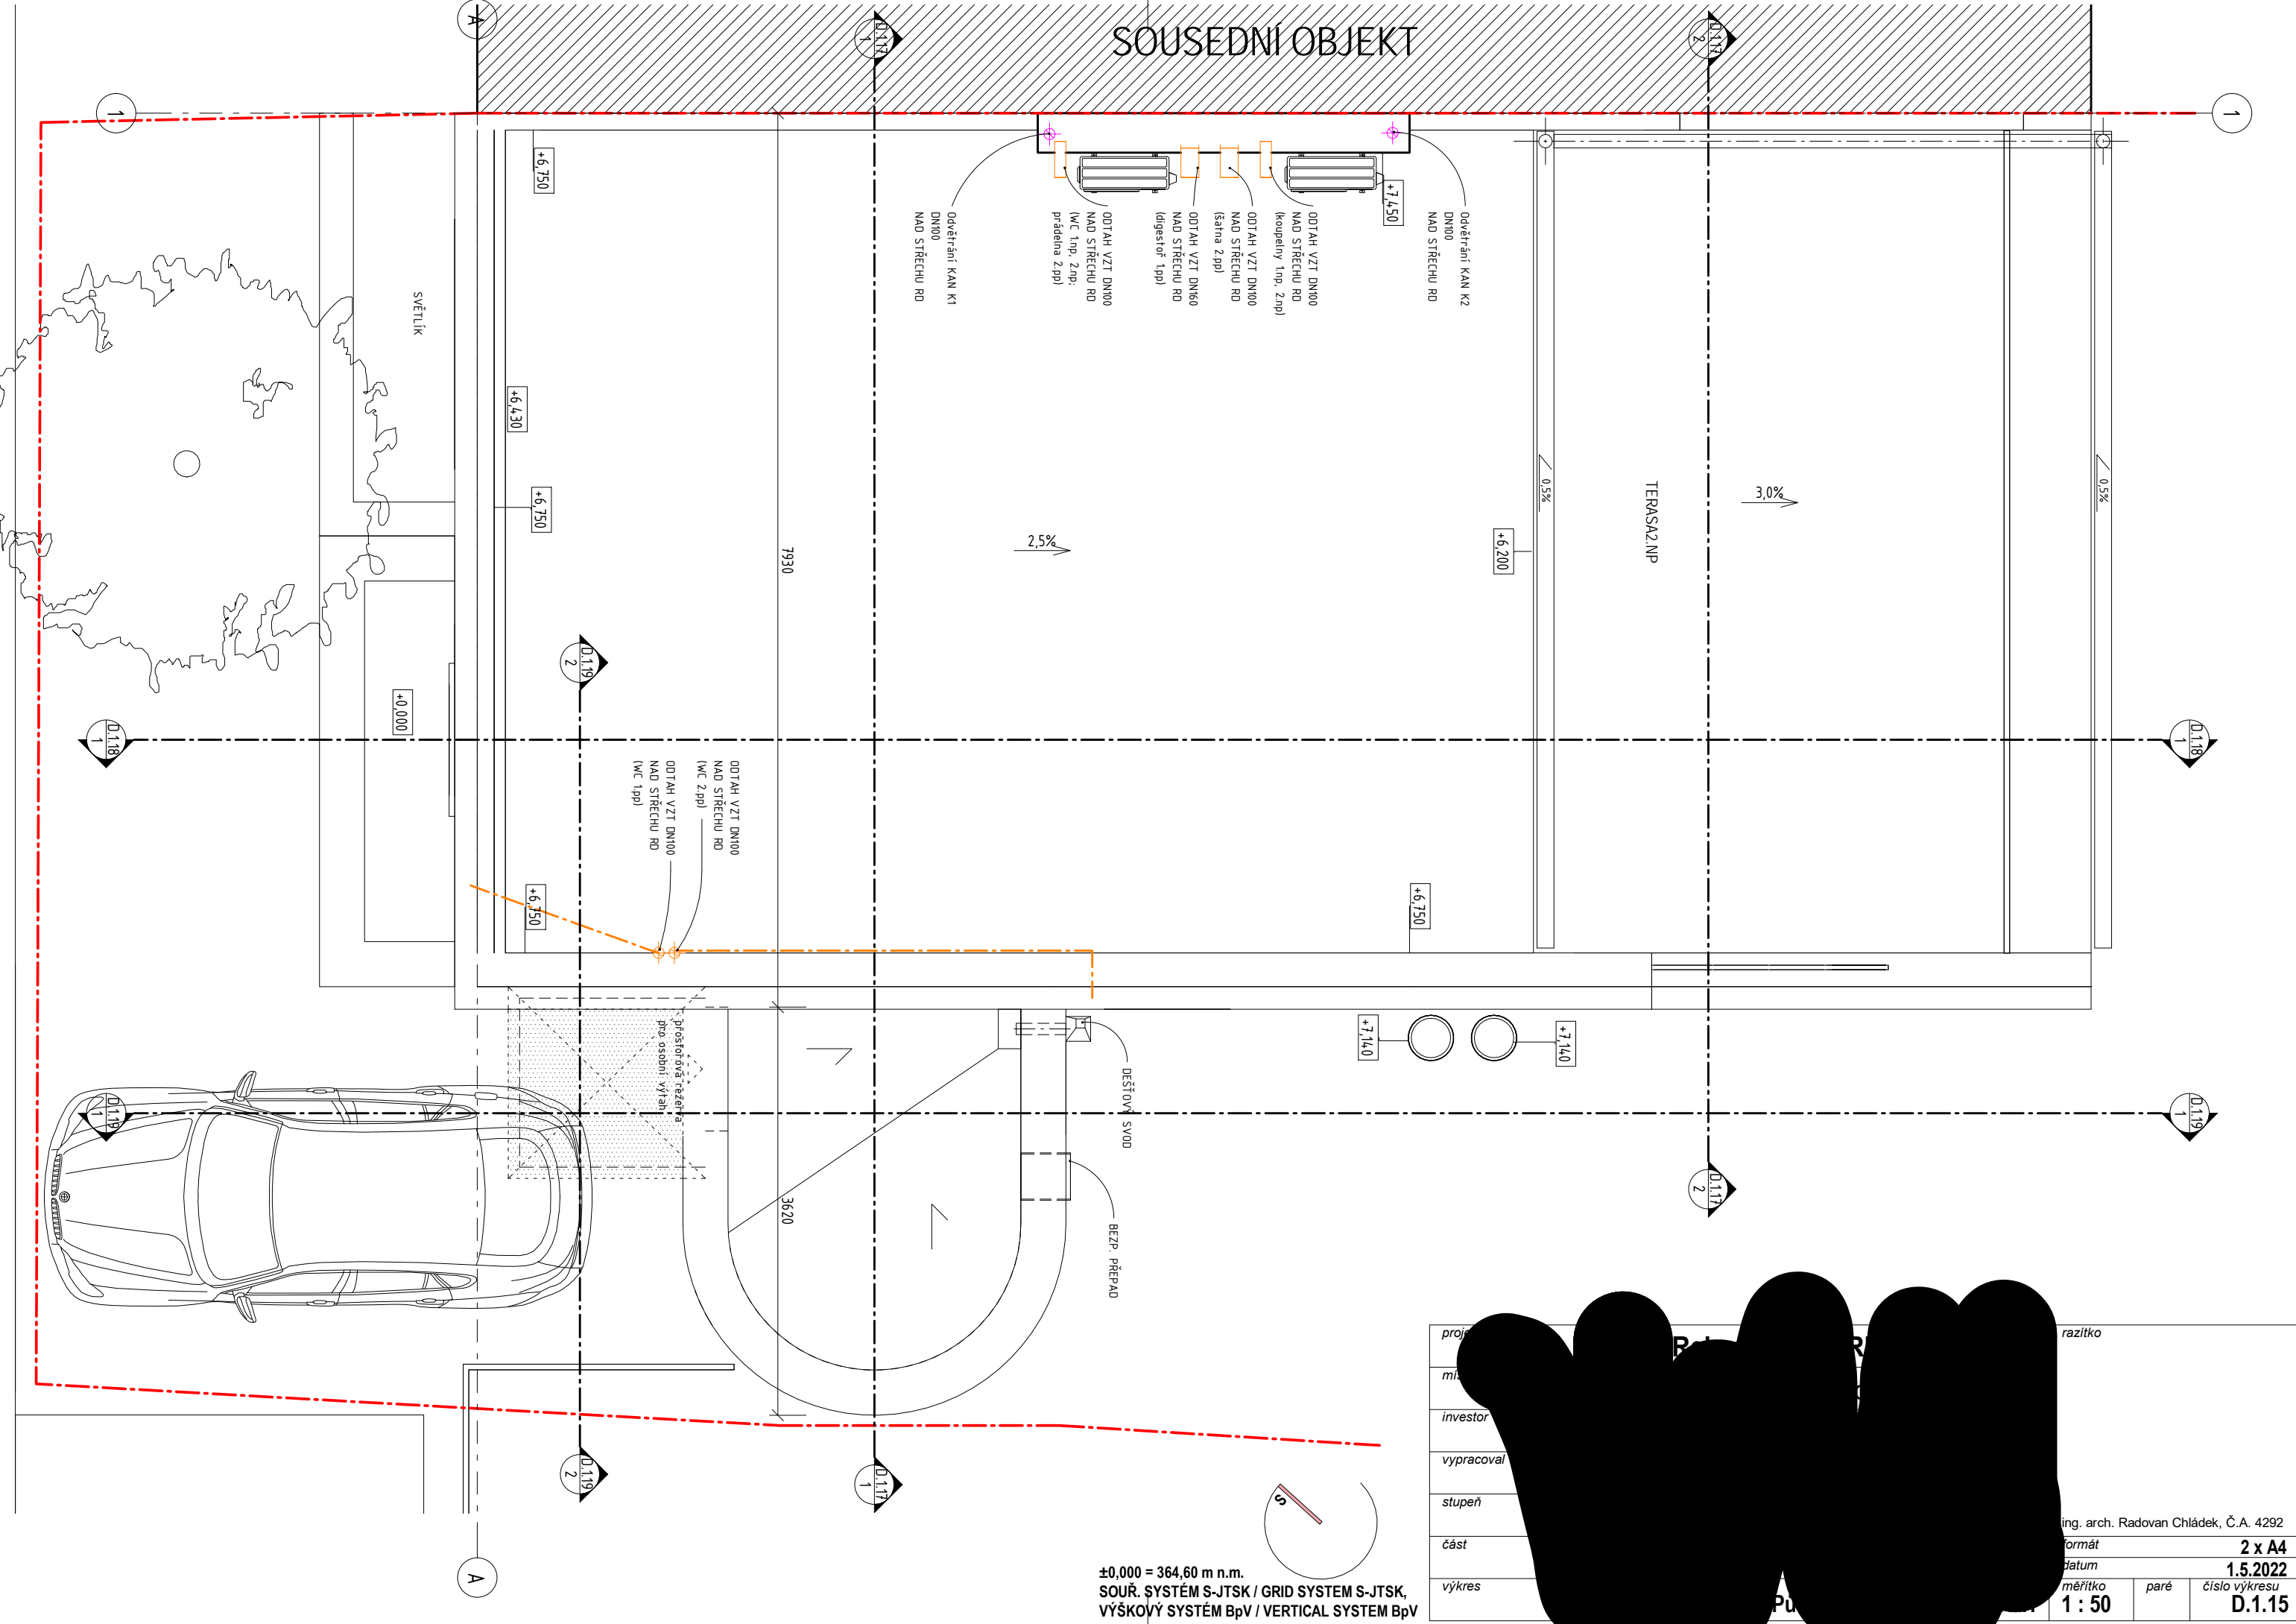

±0,000 = 364,60 m n.m.
 SOUŘ. SYSTÉM S-JTSK / GRID SYSTEM S-JTSK,
 VÝŠKOVÝ SYSTÉM BpV / VERTICAL SYSTEM BpV

| | | |
|------------|--------|---------------------------------------|
| proj. | RAJČKA | razítko |
| mi. | | |
| investor | | |
| vypracoval | | |
| stupeň | | |
| část | | |
| výkres | | |
| | | ing. arch. Radovan Chládek, Č.A. 4292 |
| | | formát 2 x A4 |
| | | datum 1.5.2022 |
| | | měřítko 1 : 50 |
| | | paré číslo výkresu D.1.15 |