


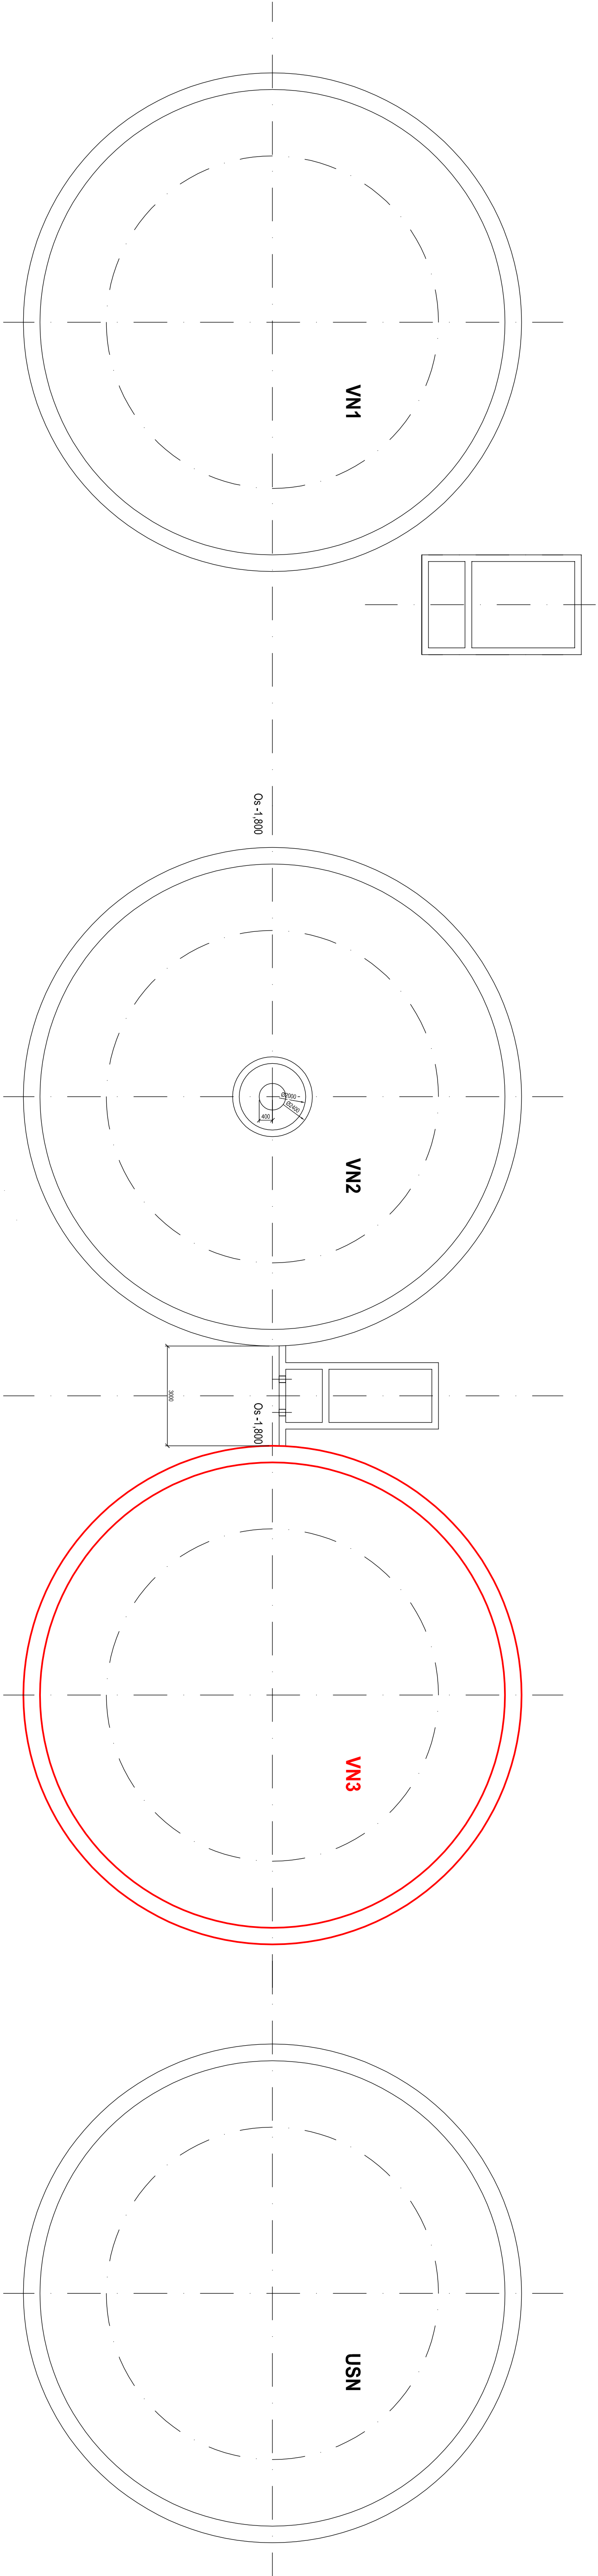

15000



Použitie výkresu na iné než zmluvne dohodnuté účely, alebo jeho poskytnutie tretím osobám, je podmienené písomným súhlasom firmy BIDOR											
		BIDOR, s.r.o.									
Projektová, inžinierska a dodávateľská činnosť v stavebníctve											
Pod zábratením 14, 641 01 Bratislava											
vyracoval : Ing. Mateáš		H.I.P. :		Ing. J. Bilý		kontrola :		Ing. J. Bilý			
Investor : Trnavská vodárenská spoločnosť a.s., Priemyselná 10, 921 79 Pleštiny											
dátum :		formát :		6/4							
12/2022		skupený :		RPD							
arch. č. :		2022/07									
zák. číslo :		3865									
miska :		1:100									
príloha :		číslo prílohy :									

ČOV ZELENEC - REKONŠTRUKCIA VN3