PŮDORYS 1 N.P.

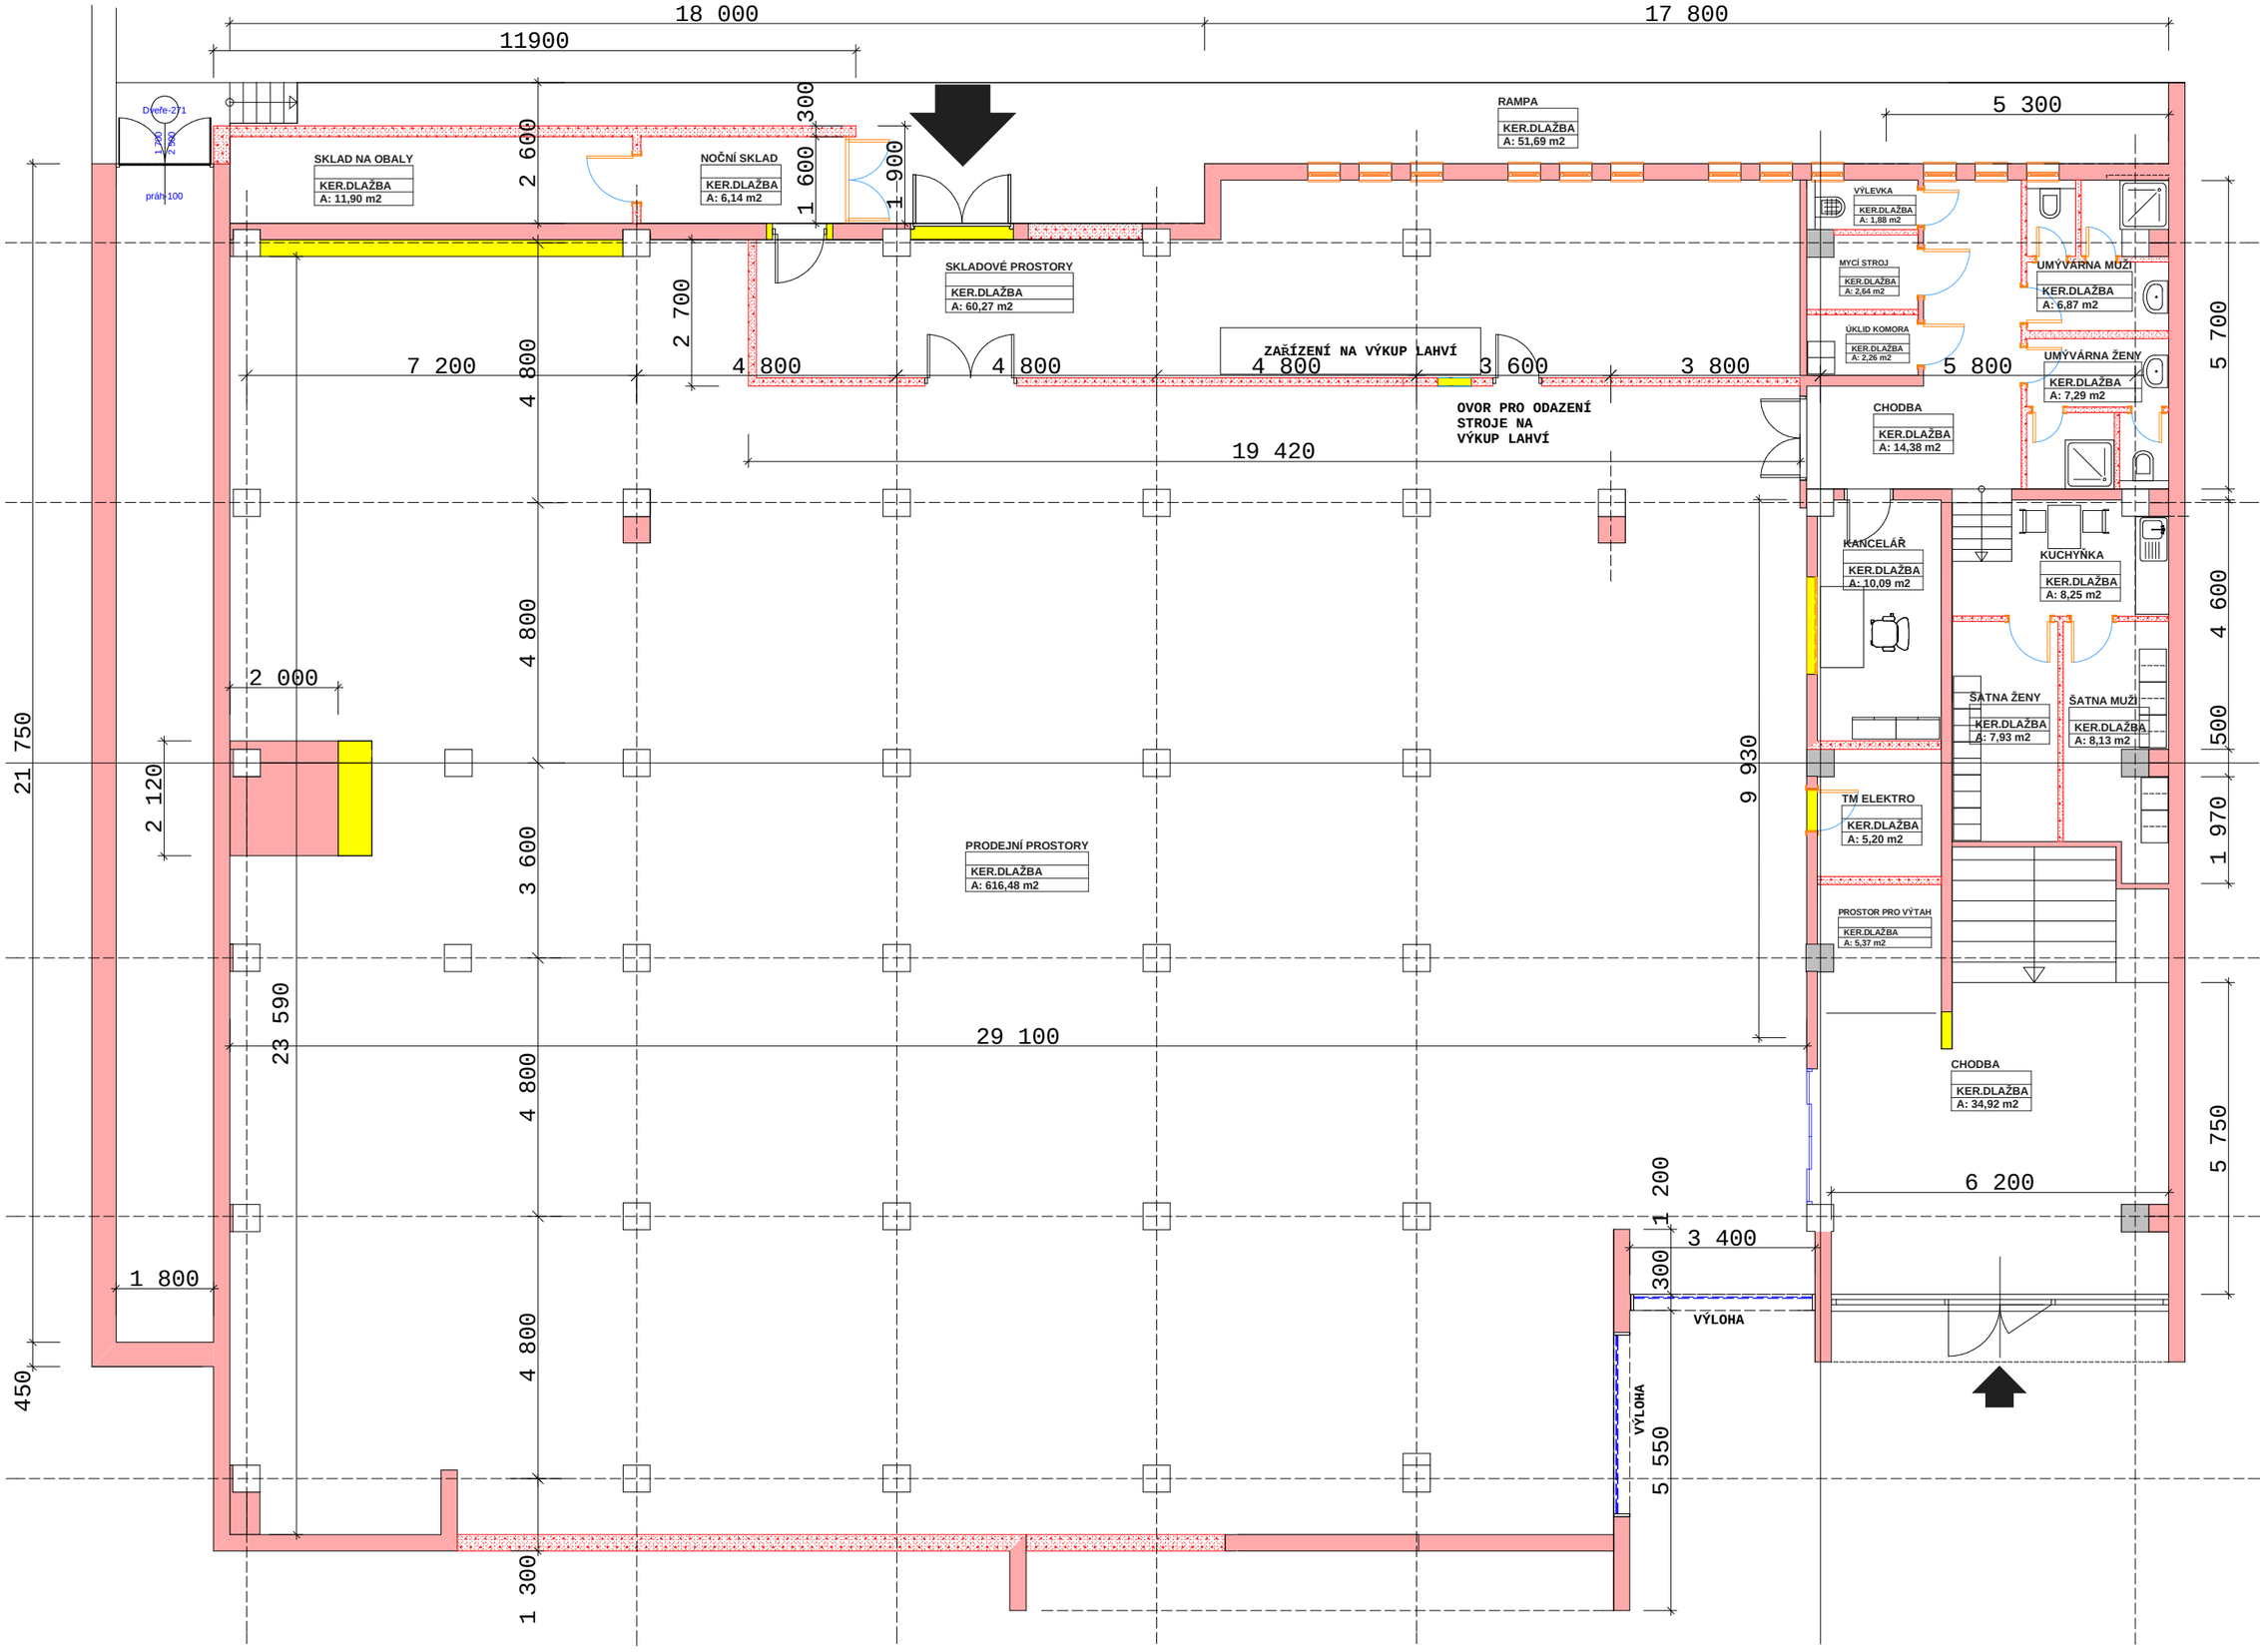
18 000
17 800
11900
5 300
SKLAD NA OBALY
KER.DLAŽBA
A: 11,90 m2
NOČNÍ SKLAD
KER.DLAŽBA
A: 6,14 m2
RAMPA
KER.DLAŽBA
A: 51,69 m2
SKLADOVÉ PROSTORY
KER.DLAŽBA
A: 60,27 m2
ZAŘÍZENÍ NA VÝKUP LAHVÍ
OVOR PRO ODAZENÍ
STROJE NA
VÝKUP LAHVÍ
VÝLEVKA
KER.DLAŽBA
A: 1,88 m2
MYCÍ STROJ
KER.DLAŽBA
A: 2,64 m2
ÚKLID KOMORA
KER.DLAŽBA
A: 2,26 m2
UMÝVÁRNA MUŽI
KER.DLAŽBA
A: 6,87 m2
UMÝVÁRNA ŽENY
KER.DLAŽBA
A: 7,29 m2
CHODBA
KER.DLAŽBA
A: 14,38 m2
KANCELÁŘ
KER.DLAŽBA
A: 10,09 m2
KUCHYŇKA
KER.DLAŽBA
A: 8,25 m2
ŠATNA ŽENY
KER.DLAŽBA
A: 7,93 m2
ŠATNA MUŽI
KER.DLAŽBA
A: 8,13 m2
TM ELEKTRO
KER.DLAŽBA
A: 5,20 m2
PROSTOR PRO VÝTAH
KER.DLAŽBA
A: 5,37 m2
PRODEJNÍ PROSTORY
KER.DLAŽBA
A: 616,48 m2
CHODBA
KER.DLAŽBA
A: 34,92 m2
VÝLOHA
VÝLOHA
Dveře-271
práh-100
7 200
4 800
4 800
4 800
3 600
3 800
5 800
19 420
29 100
6 200
3 400
2 000
2 120
1 800
450
21 750
23 590
9 930
5 700
4 600
500
1 970
5 750
2 600
1 300
1 900
2 700
1 200
5 550