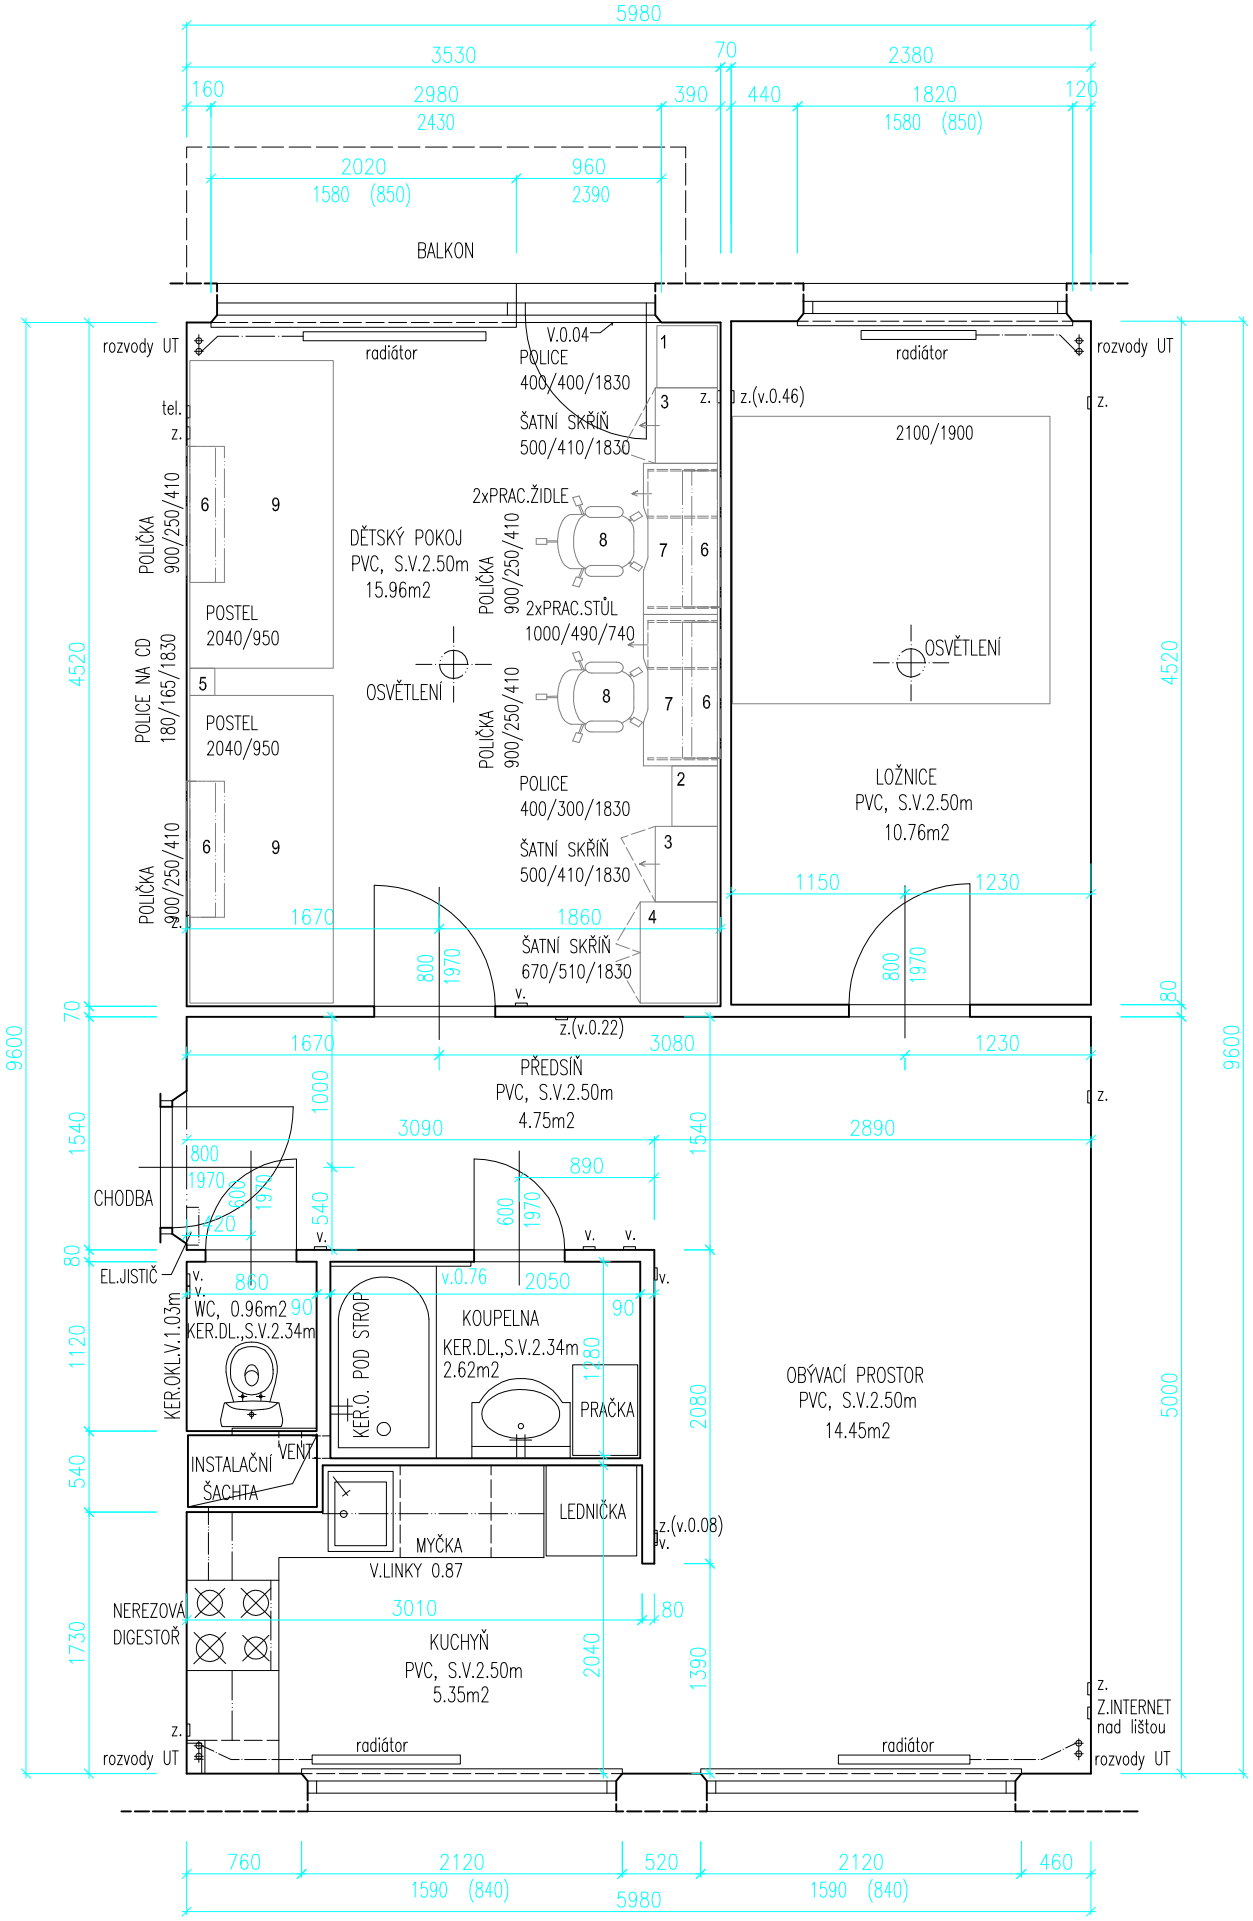

POZNÁMKA:
OTOPNÁ TĚLESA DESKOVÁ, VÝŠKA 600mm, H.H.0.76m
PŘEDSÍŇ, O.PROSTOR A KUCHYŇ PODLAHOVÁ LIŠTA V.0.05m.
EL.VYPÍNAČE V.1.24m, EL.ZÁSUVKY V.0.50m (NA OSU).

PŮDORYS BYTU M 1:50
STÁVAJÍCÍ STAV INTERIÉRU