



Místnost

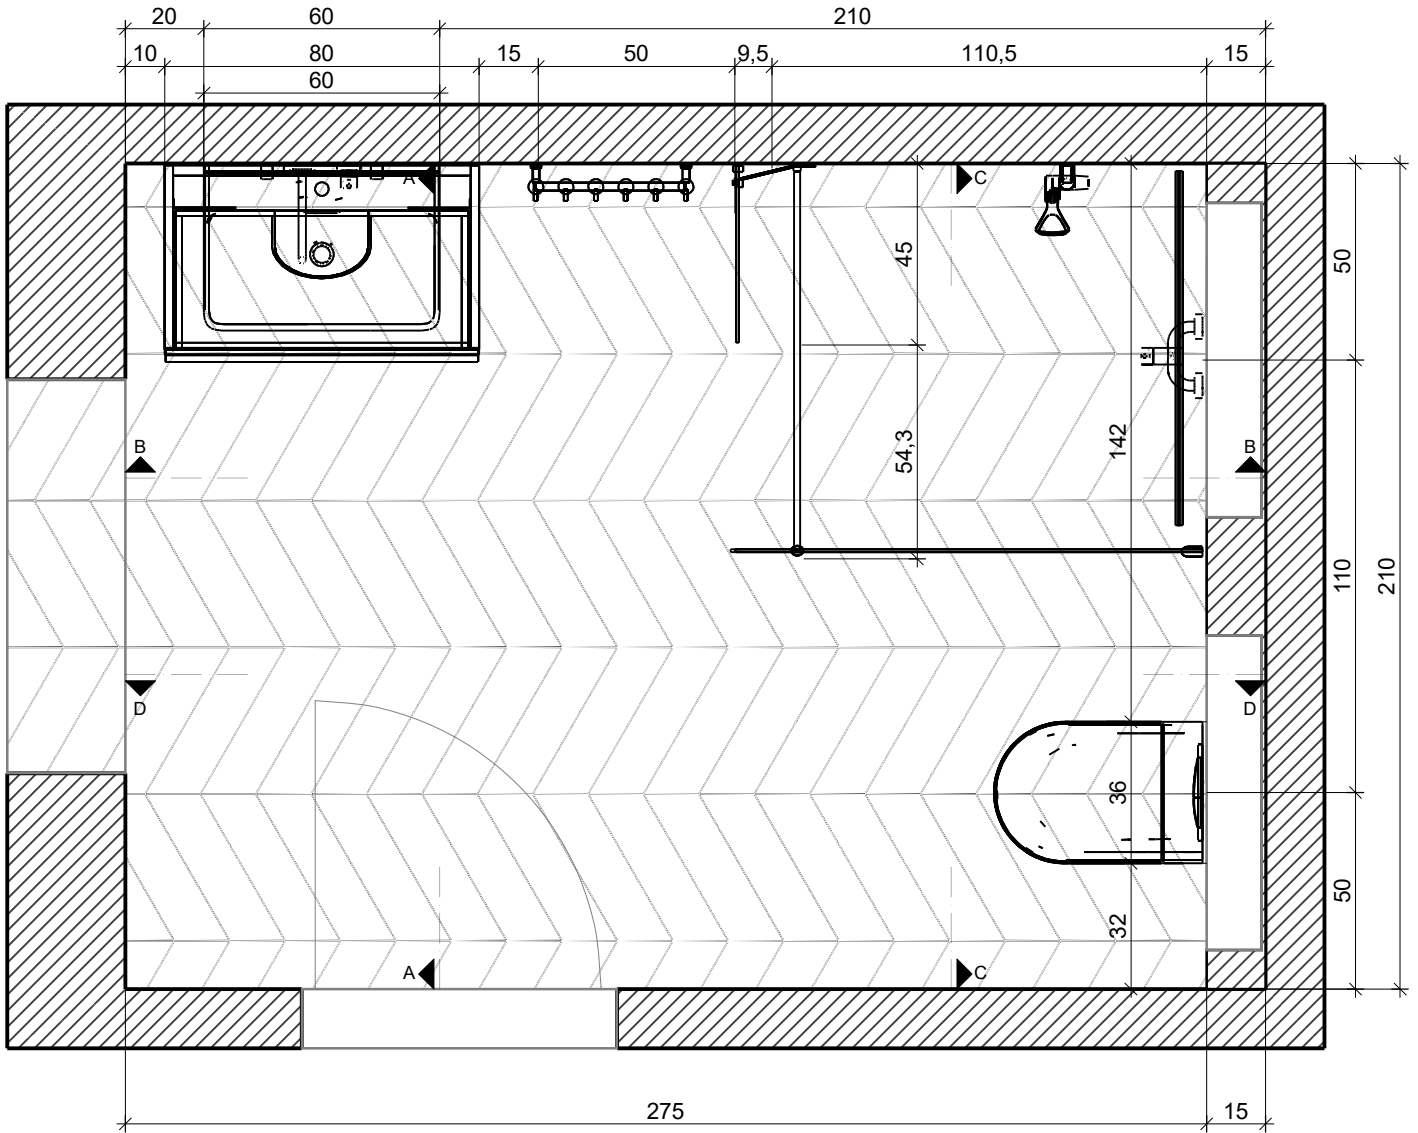

VISCOFT®


Projekt:	Vič_koupelna103_verzeB
Jméno:	
Adresa:	
Město:	
Měřítko:	1/19
Datum: 25.10.2020	Strana 1

Řez A - A

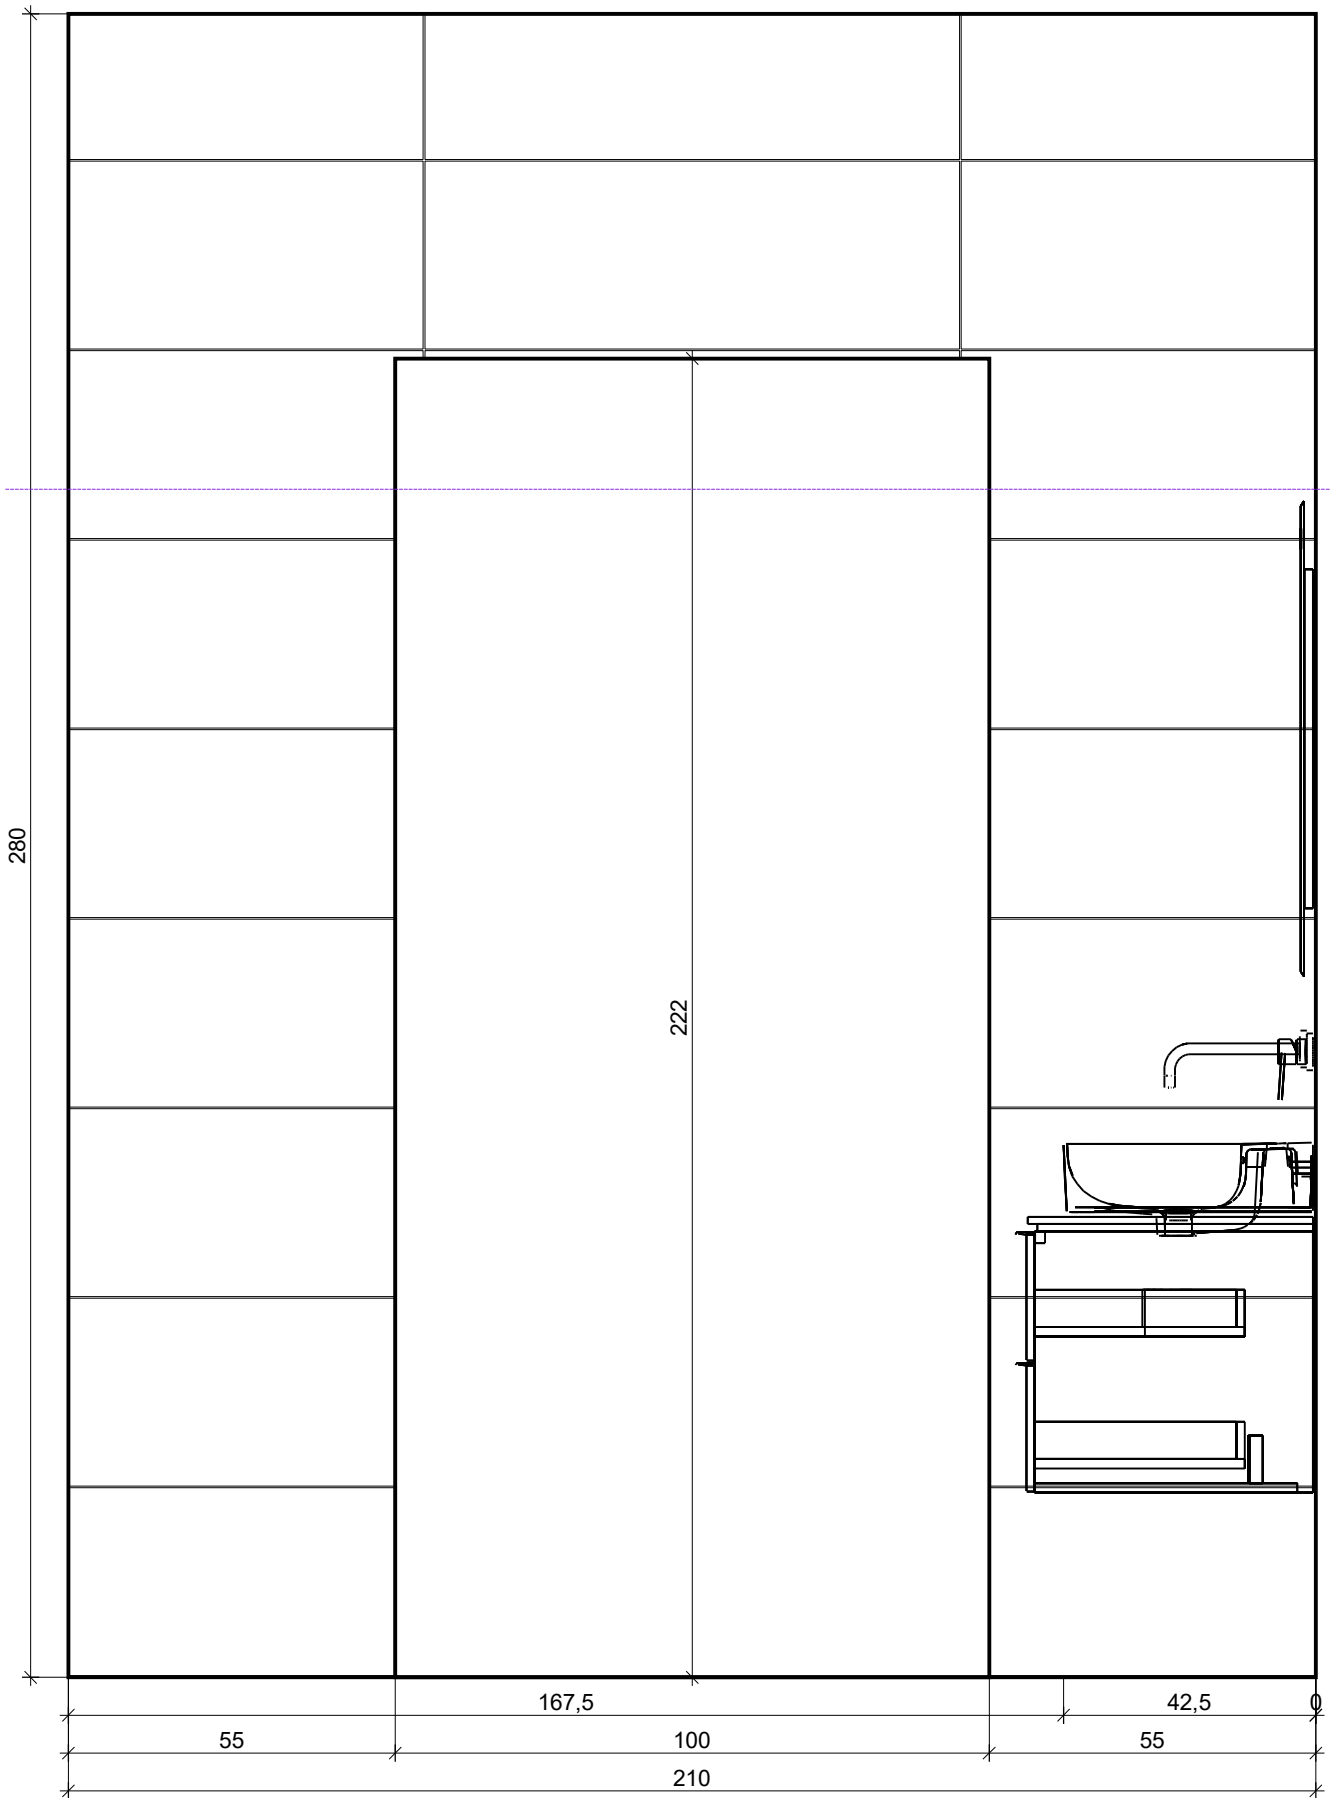


Projekt:	Vič_koupelna103_verzeB
Jméno:	
Adresa:	
Město:	
Měřítko:	1/13
Datum: 25.10.2020	Strana 2

Řez B - B

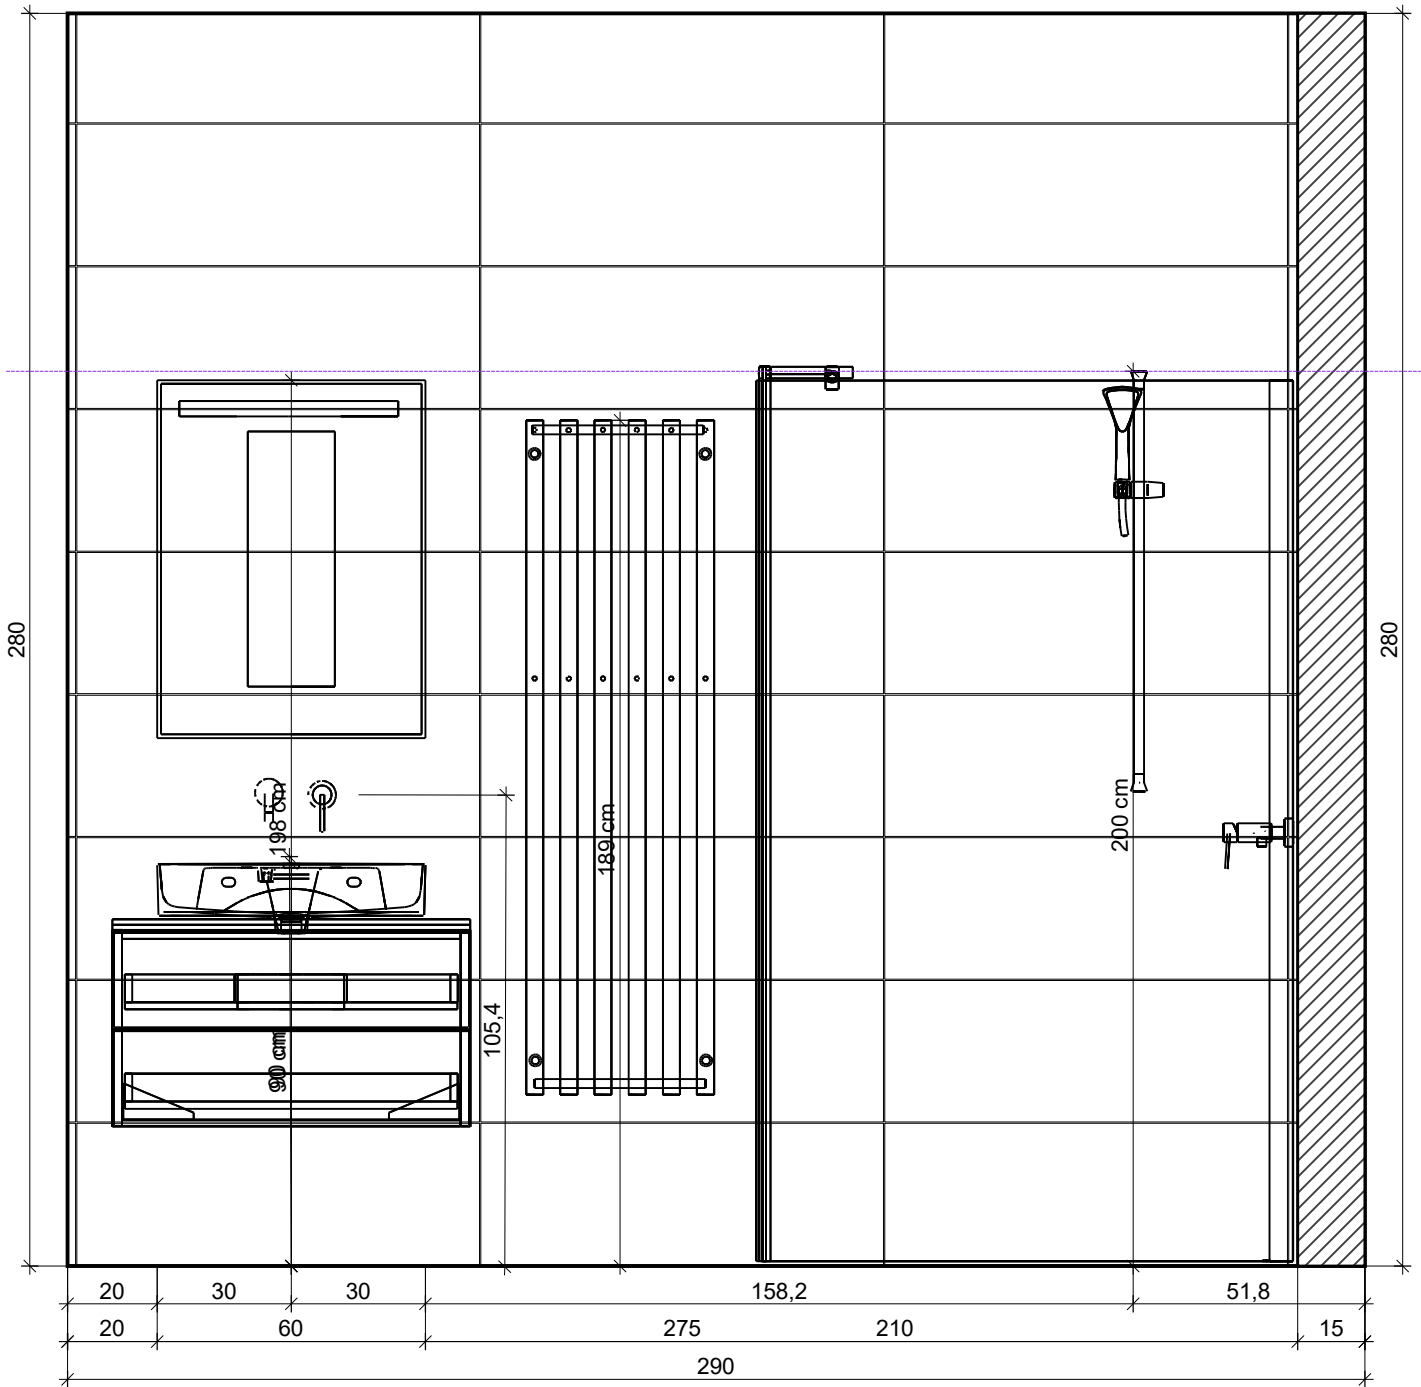

Projekt:	Vič_koupelna103_verzeB
Jméno:	
Adresa:	
Město:	
Měřítko:	1/17
Datum: 25.10.2020	Strana 3

Řez C - C

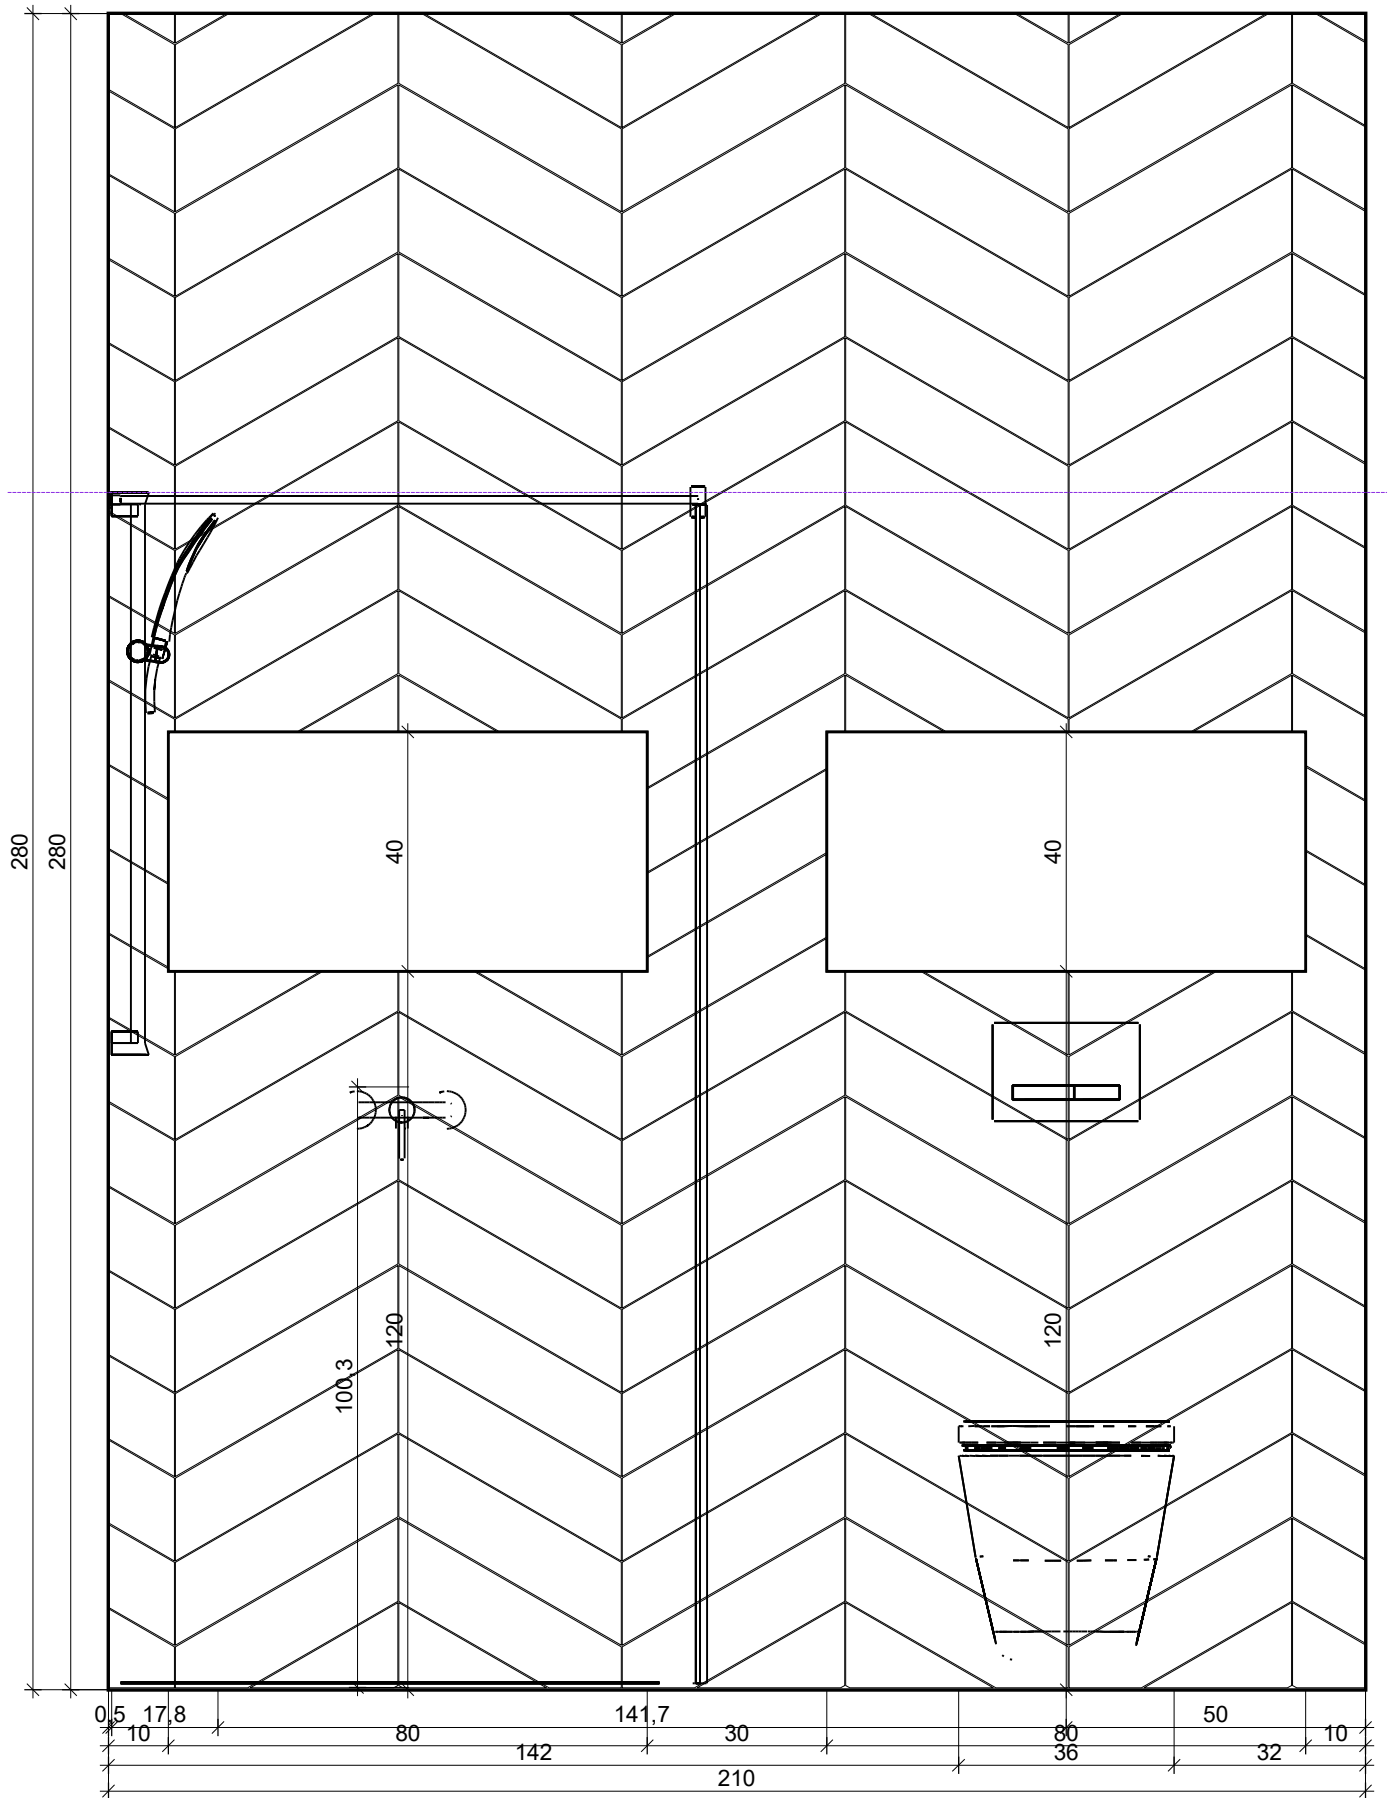

VISCOFT®

Projekt:	Vič_koupelna103_verzeB
Jméno:	
Adresa:	
Město:	
Měřítko:	1/13
Datum: 25.10.2020	Strana 4