



Místnost

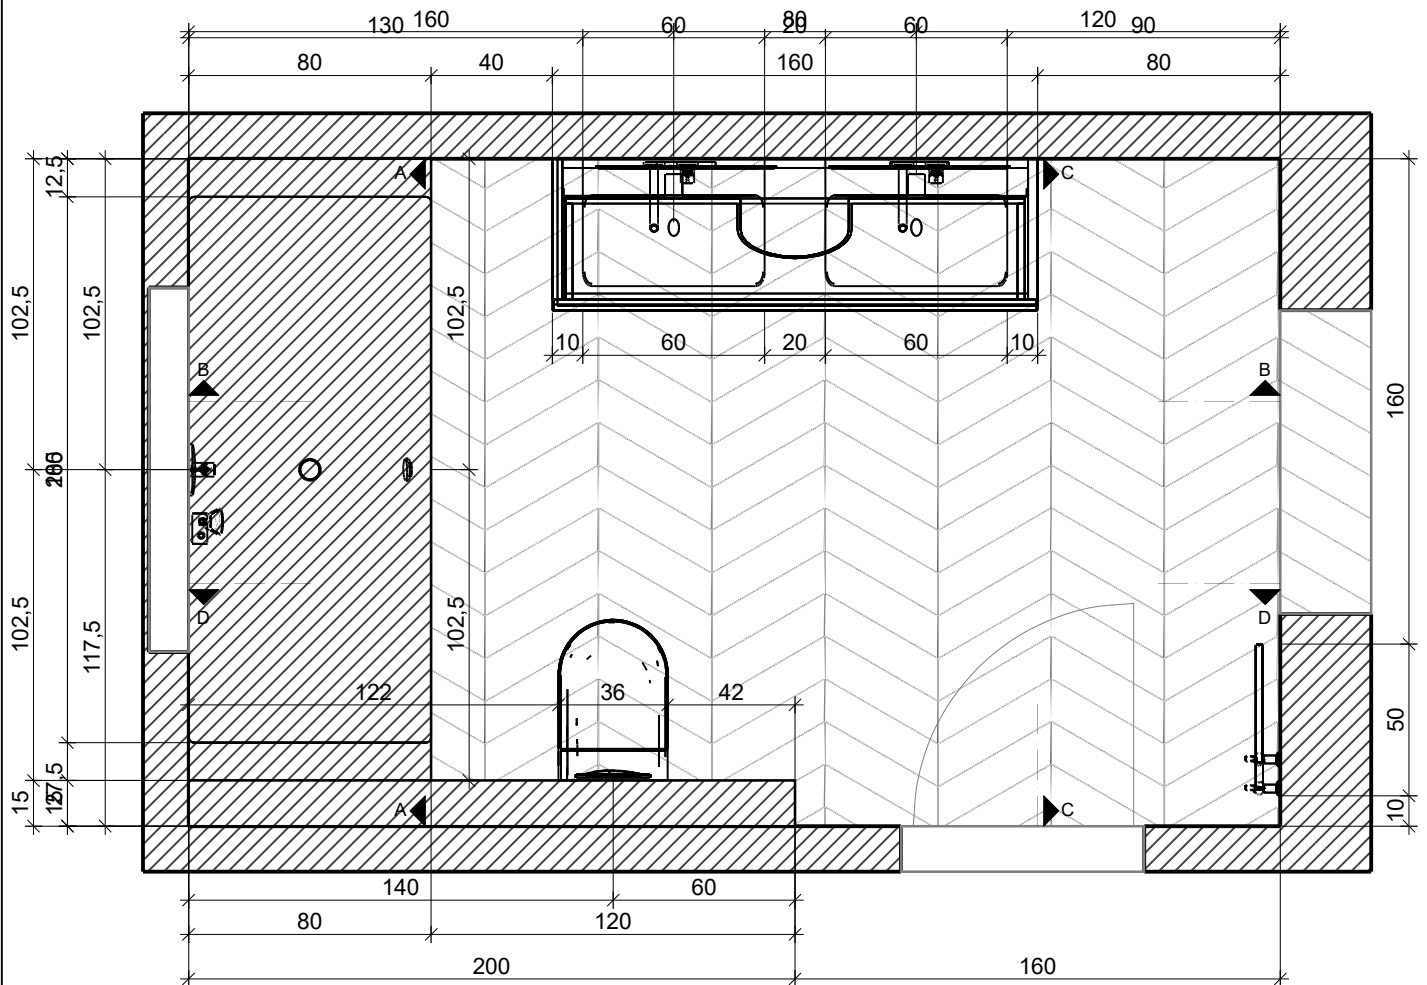

VISCOFT®

Projekt:	Vič_koupelna102_verzeB
Jméno:	
Adresa:	
Město:	
Měřítko:	1/25
Datum: 25.10.2020	Strana 1


Řez A - A

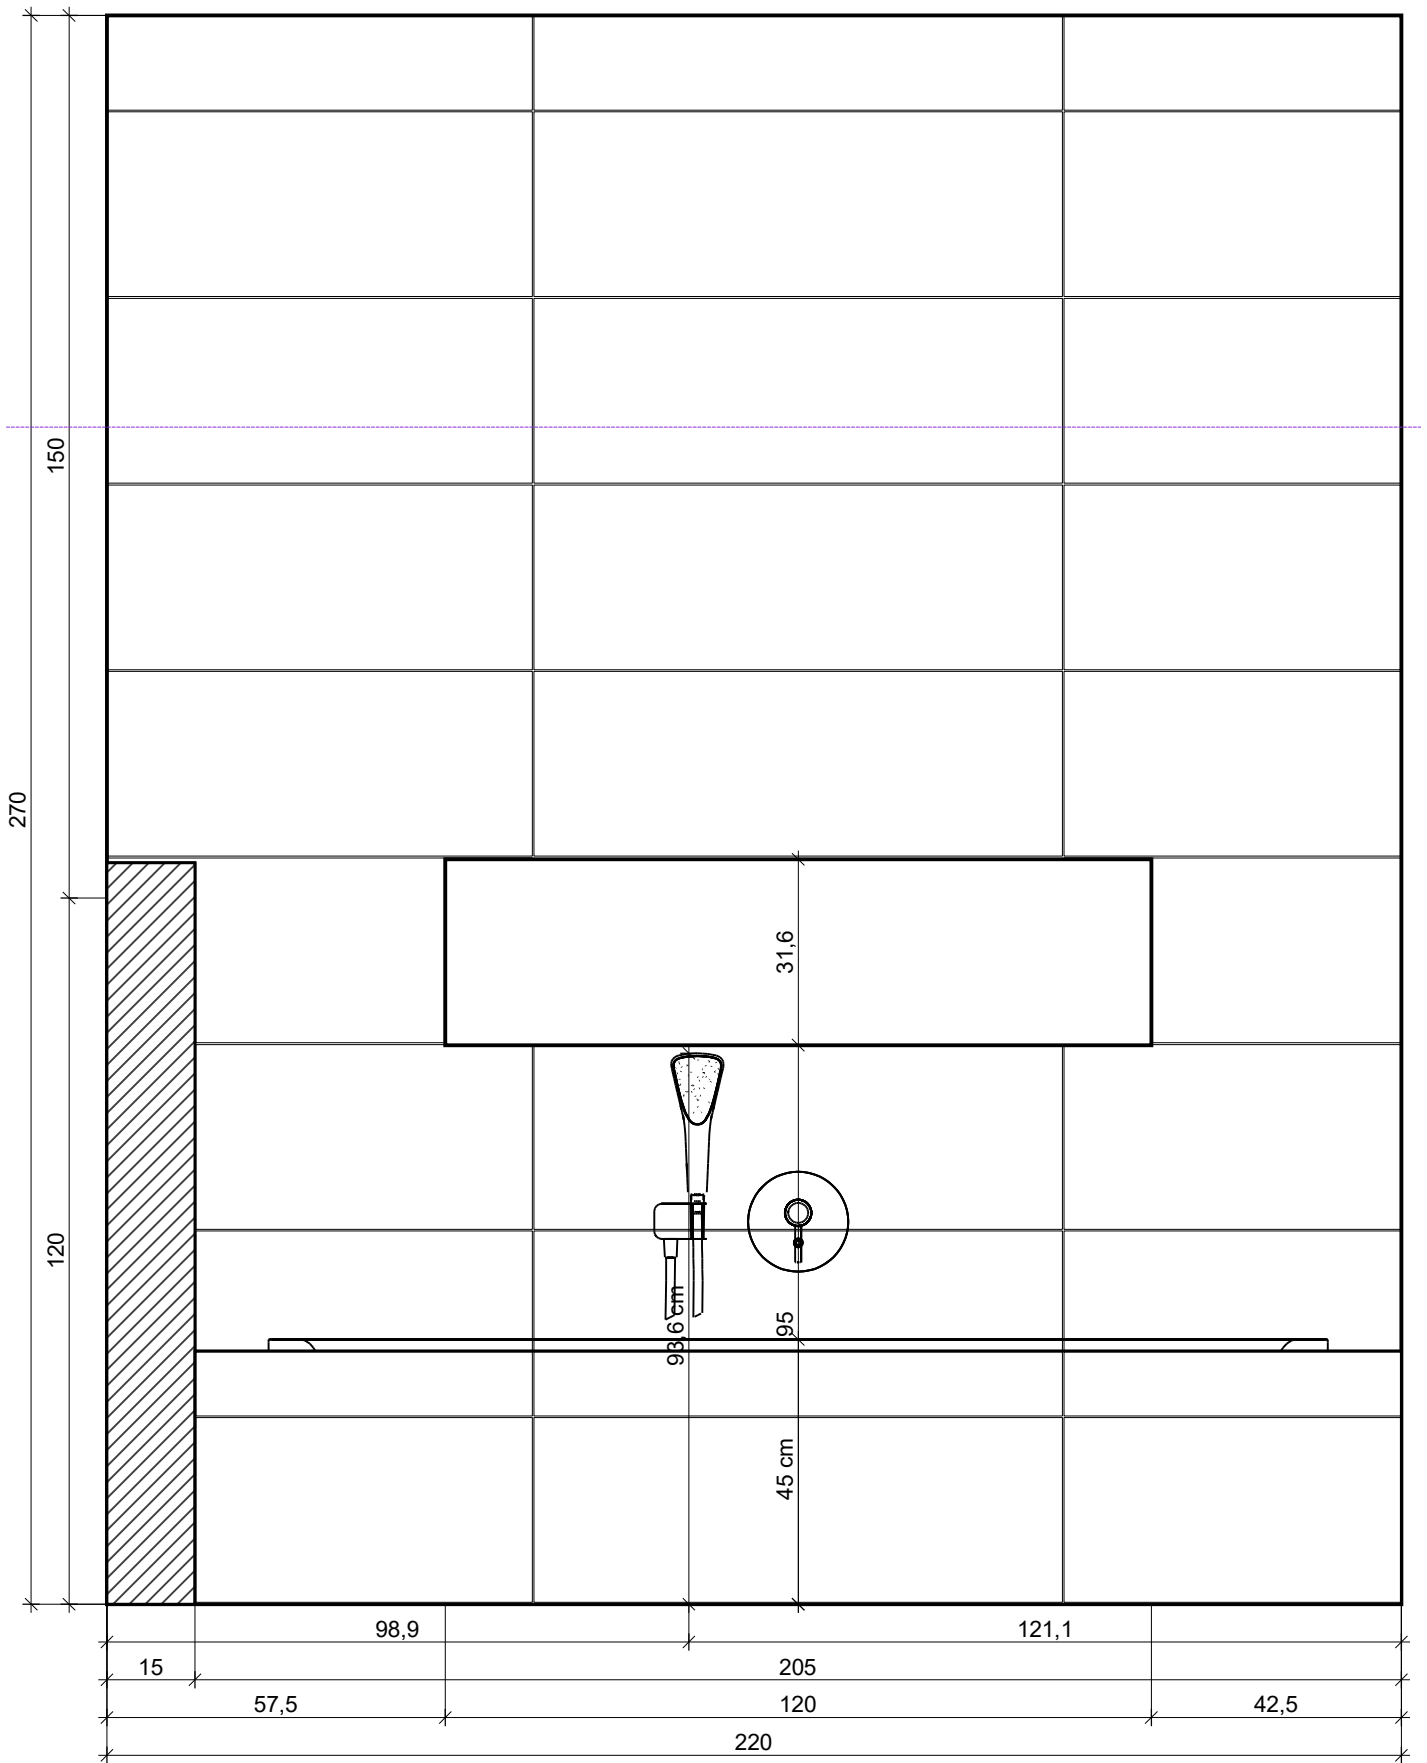


VISOFT®

Projekt:	Vič_koupelna102_verzeB
Jméno:	
Adresa:	
Město:	
Měřítko:	1/13
Datum: 25.10.2020	Strana 2

Řez B - B

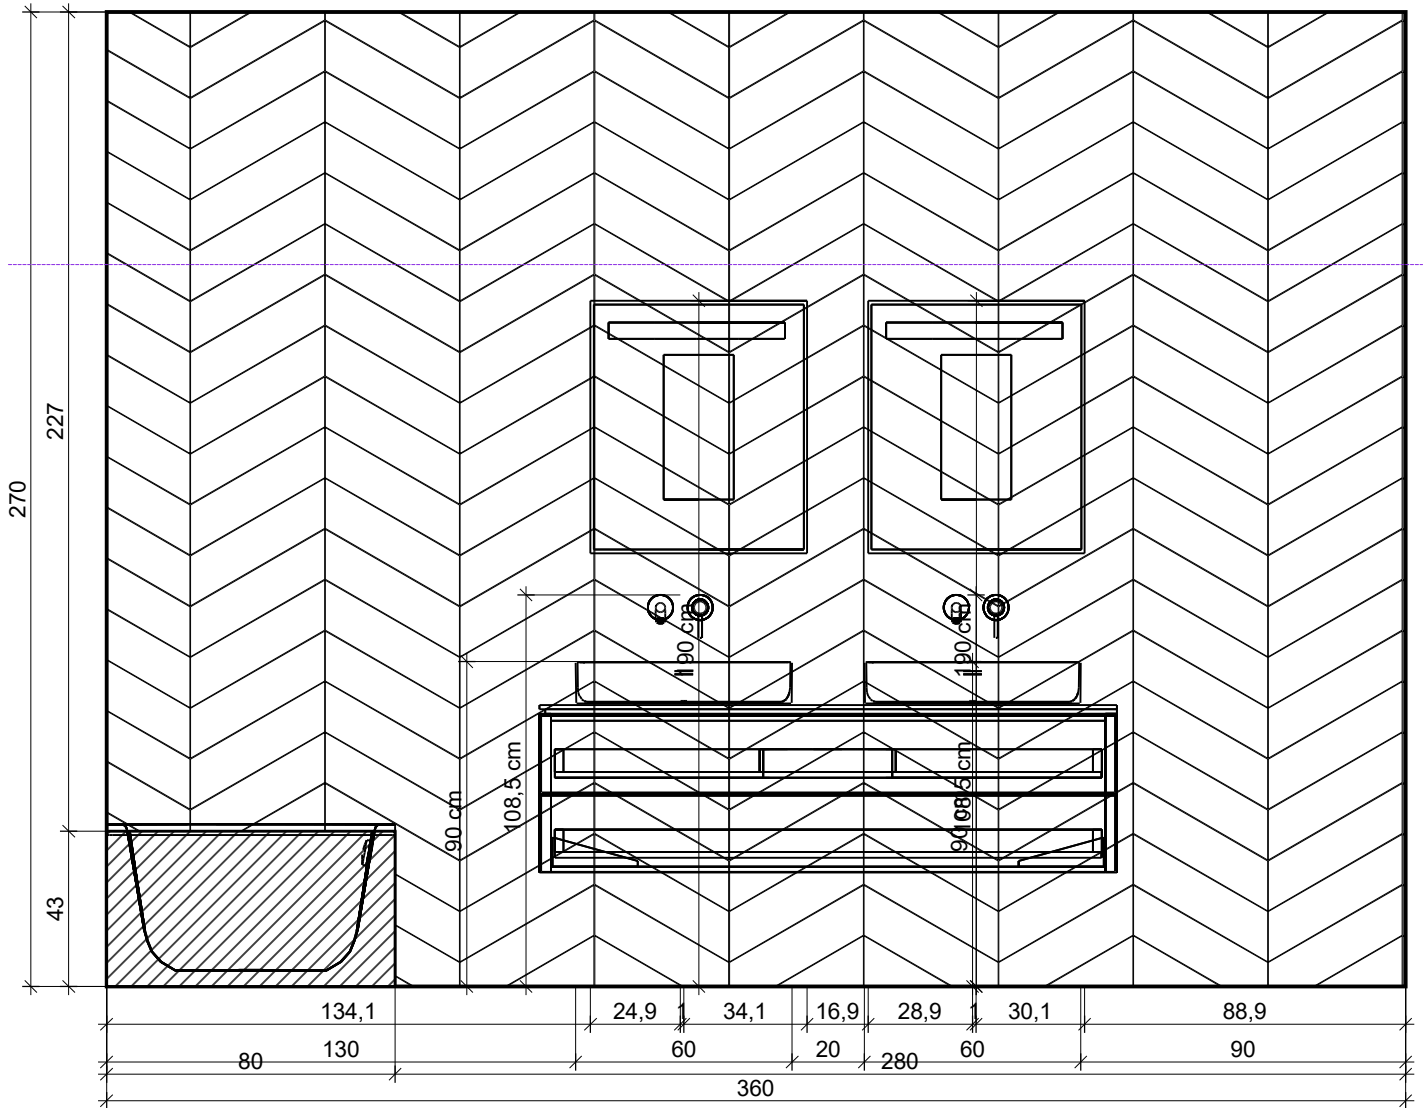

Řez C - C

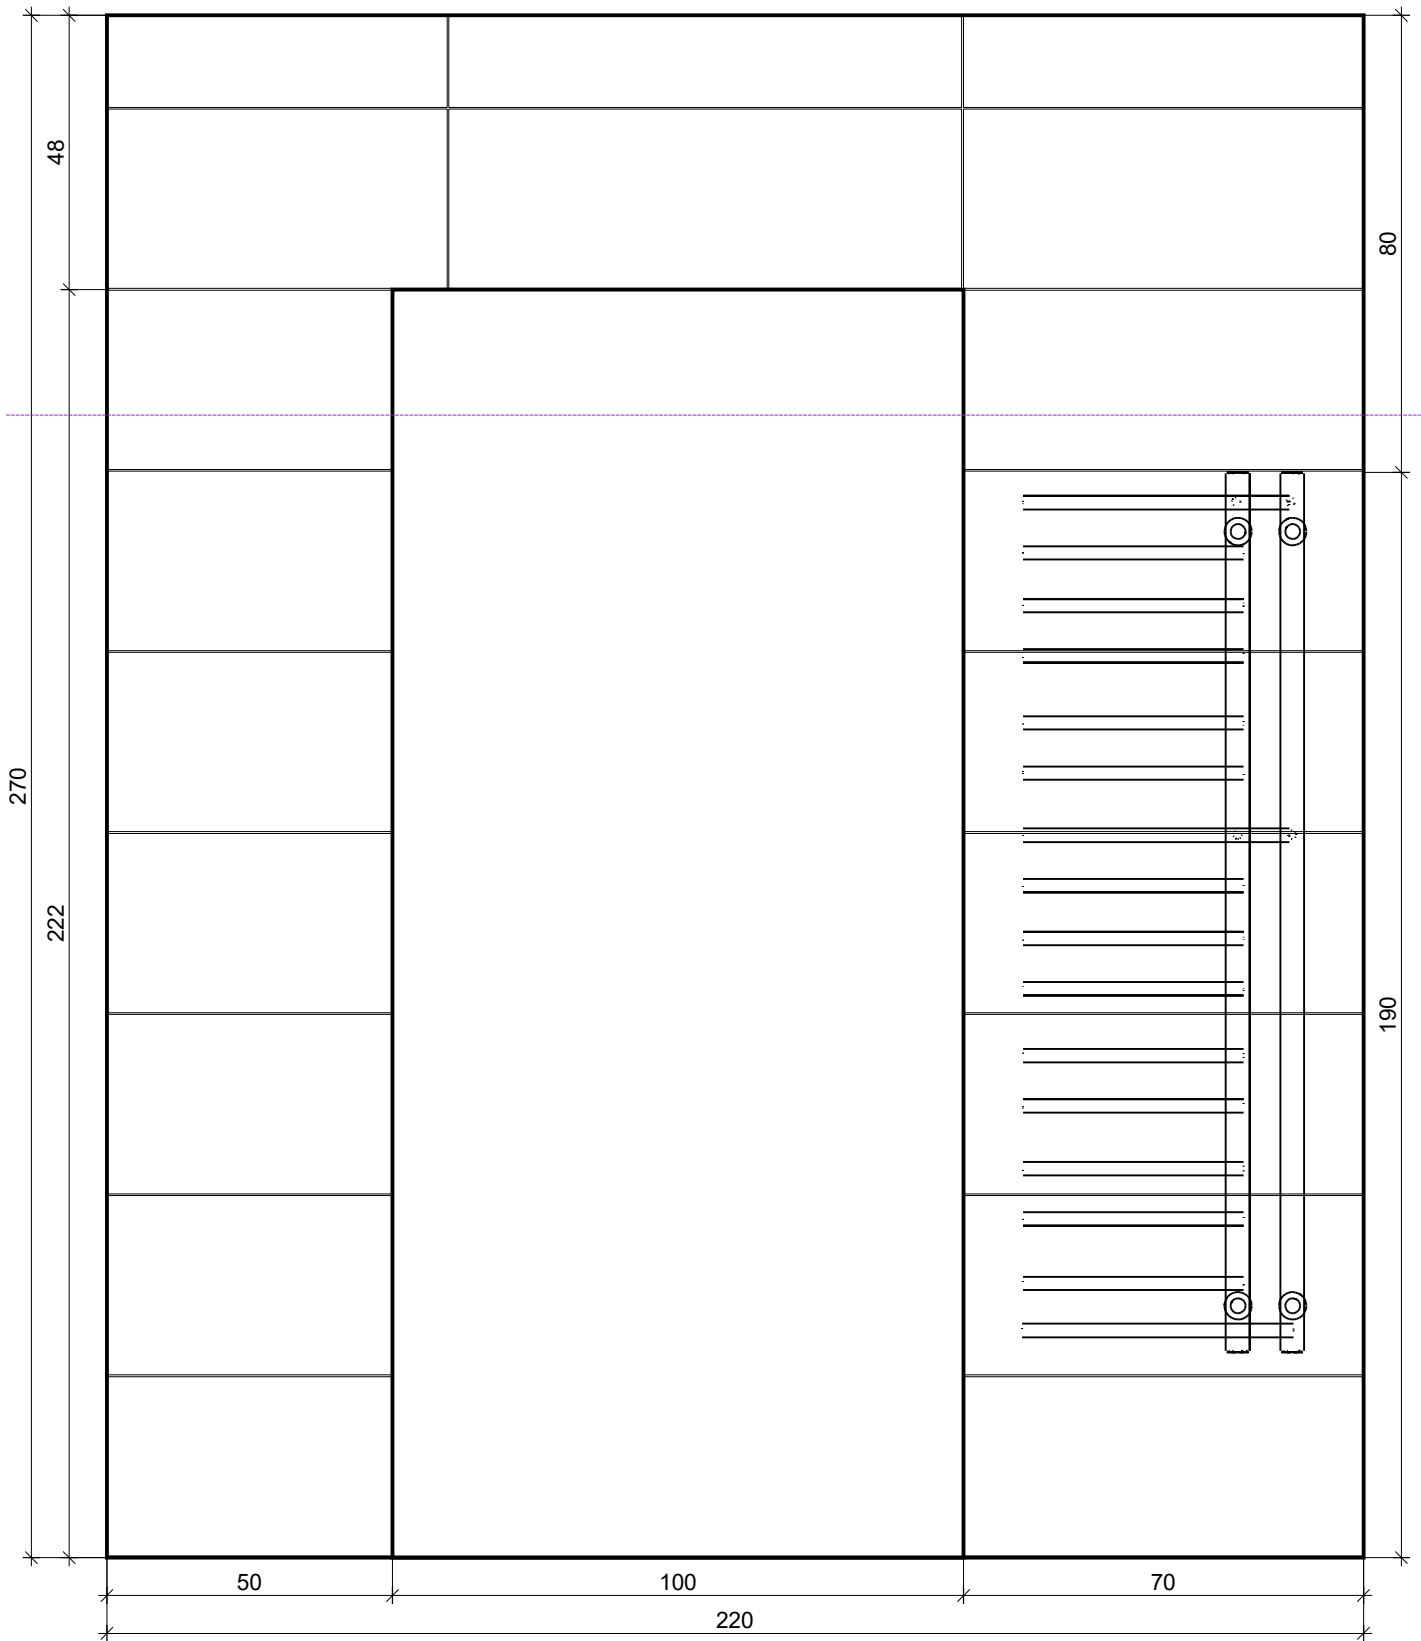

Projekt:	Vič_koupelna102_verzeB
Jméno:	
Adresa:	
Město:	
Měřítko:	1/13
Datum: 25.10.2020	Strana 4

Řez D - D

