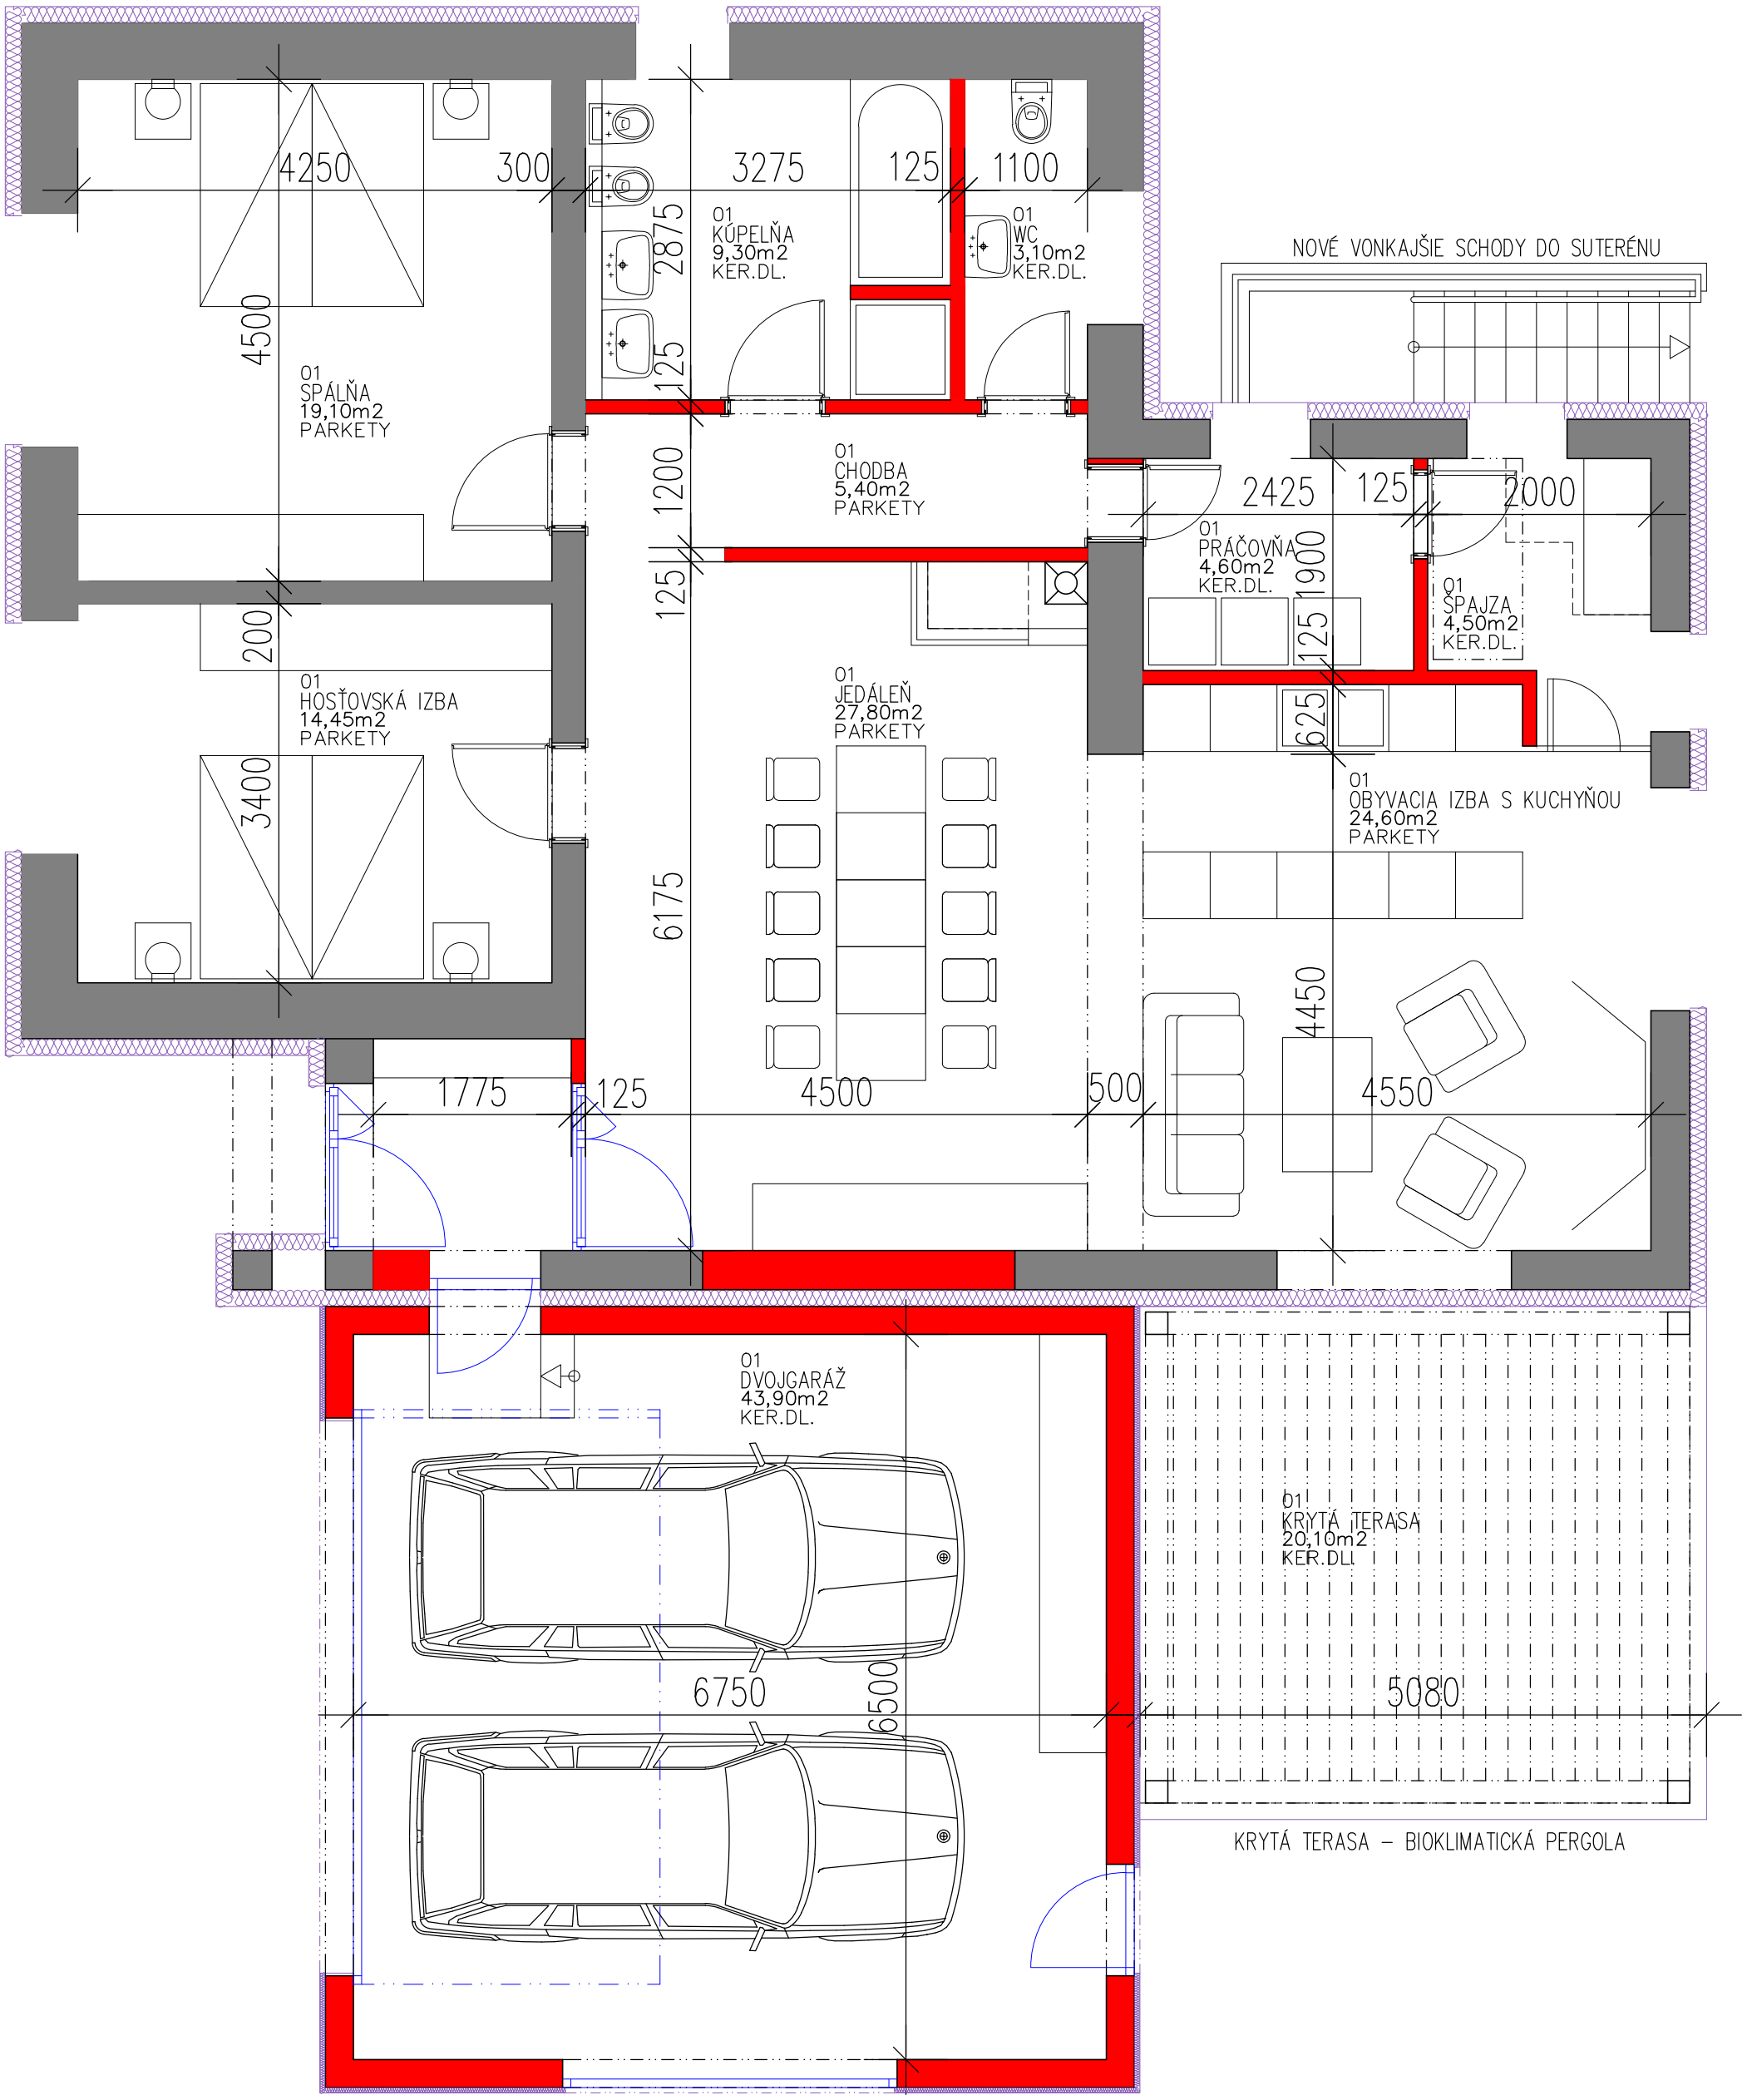
4250
300
3275
125
1100
2875
01
KÚPELŇA
9,30m2
KER.DL.
01
WC
3,10m2
KER.DL.
NOVÉ VONKAJŠIE SCHODY DO SUTERÉNU
4500
01
SPÁLŇA
19,10m2
PARKETY
125
1200
01
CHODBA
5,40m2
PARKETY
2425
125
2000
01
PRÁČOVŇA
4,60m2
KER.DL.
1900
125
01
ŠPAJZA
4,50m2
KER.DL.
125
200
01
HOSŤOVSKÁ IZBA
14,45m2
PARKETY
01
JEDÁLEŇ
27,80m2
PARKETY
625
01
OBYVACIA IZBA S KUCHYŇOU
24,60m2
PARKETY
3400
6175
4450
1775
125
4500
500
4550
01
DVOJGARÁŽ
43,90m2
KER.DL.
01
KRYTÁ TERASA
20,10m2
KER.DL.
6750
6500
5080
KRYTÁ TERASA – BIOKLIMATICKÁ PERGOLA