


PŮDORYS 1.NP
 PŮVODNÝ STAV
 M 1:50

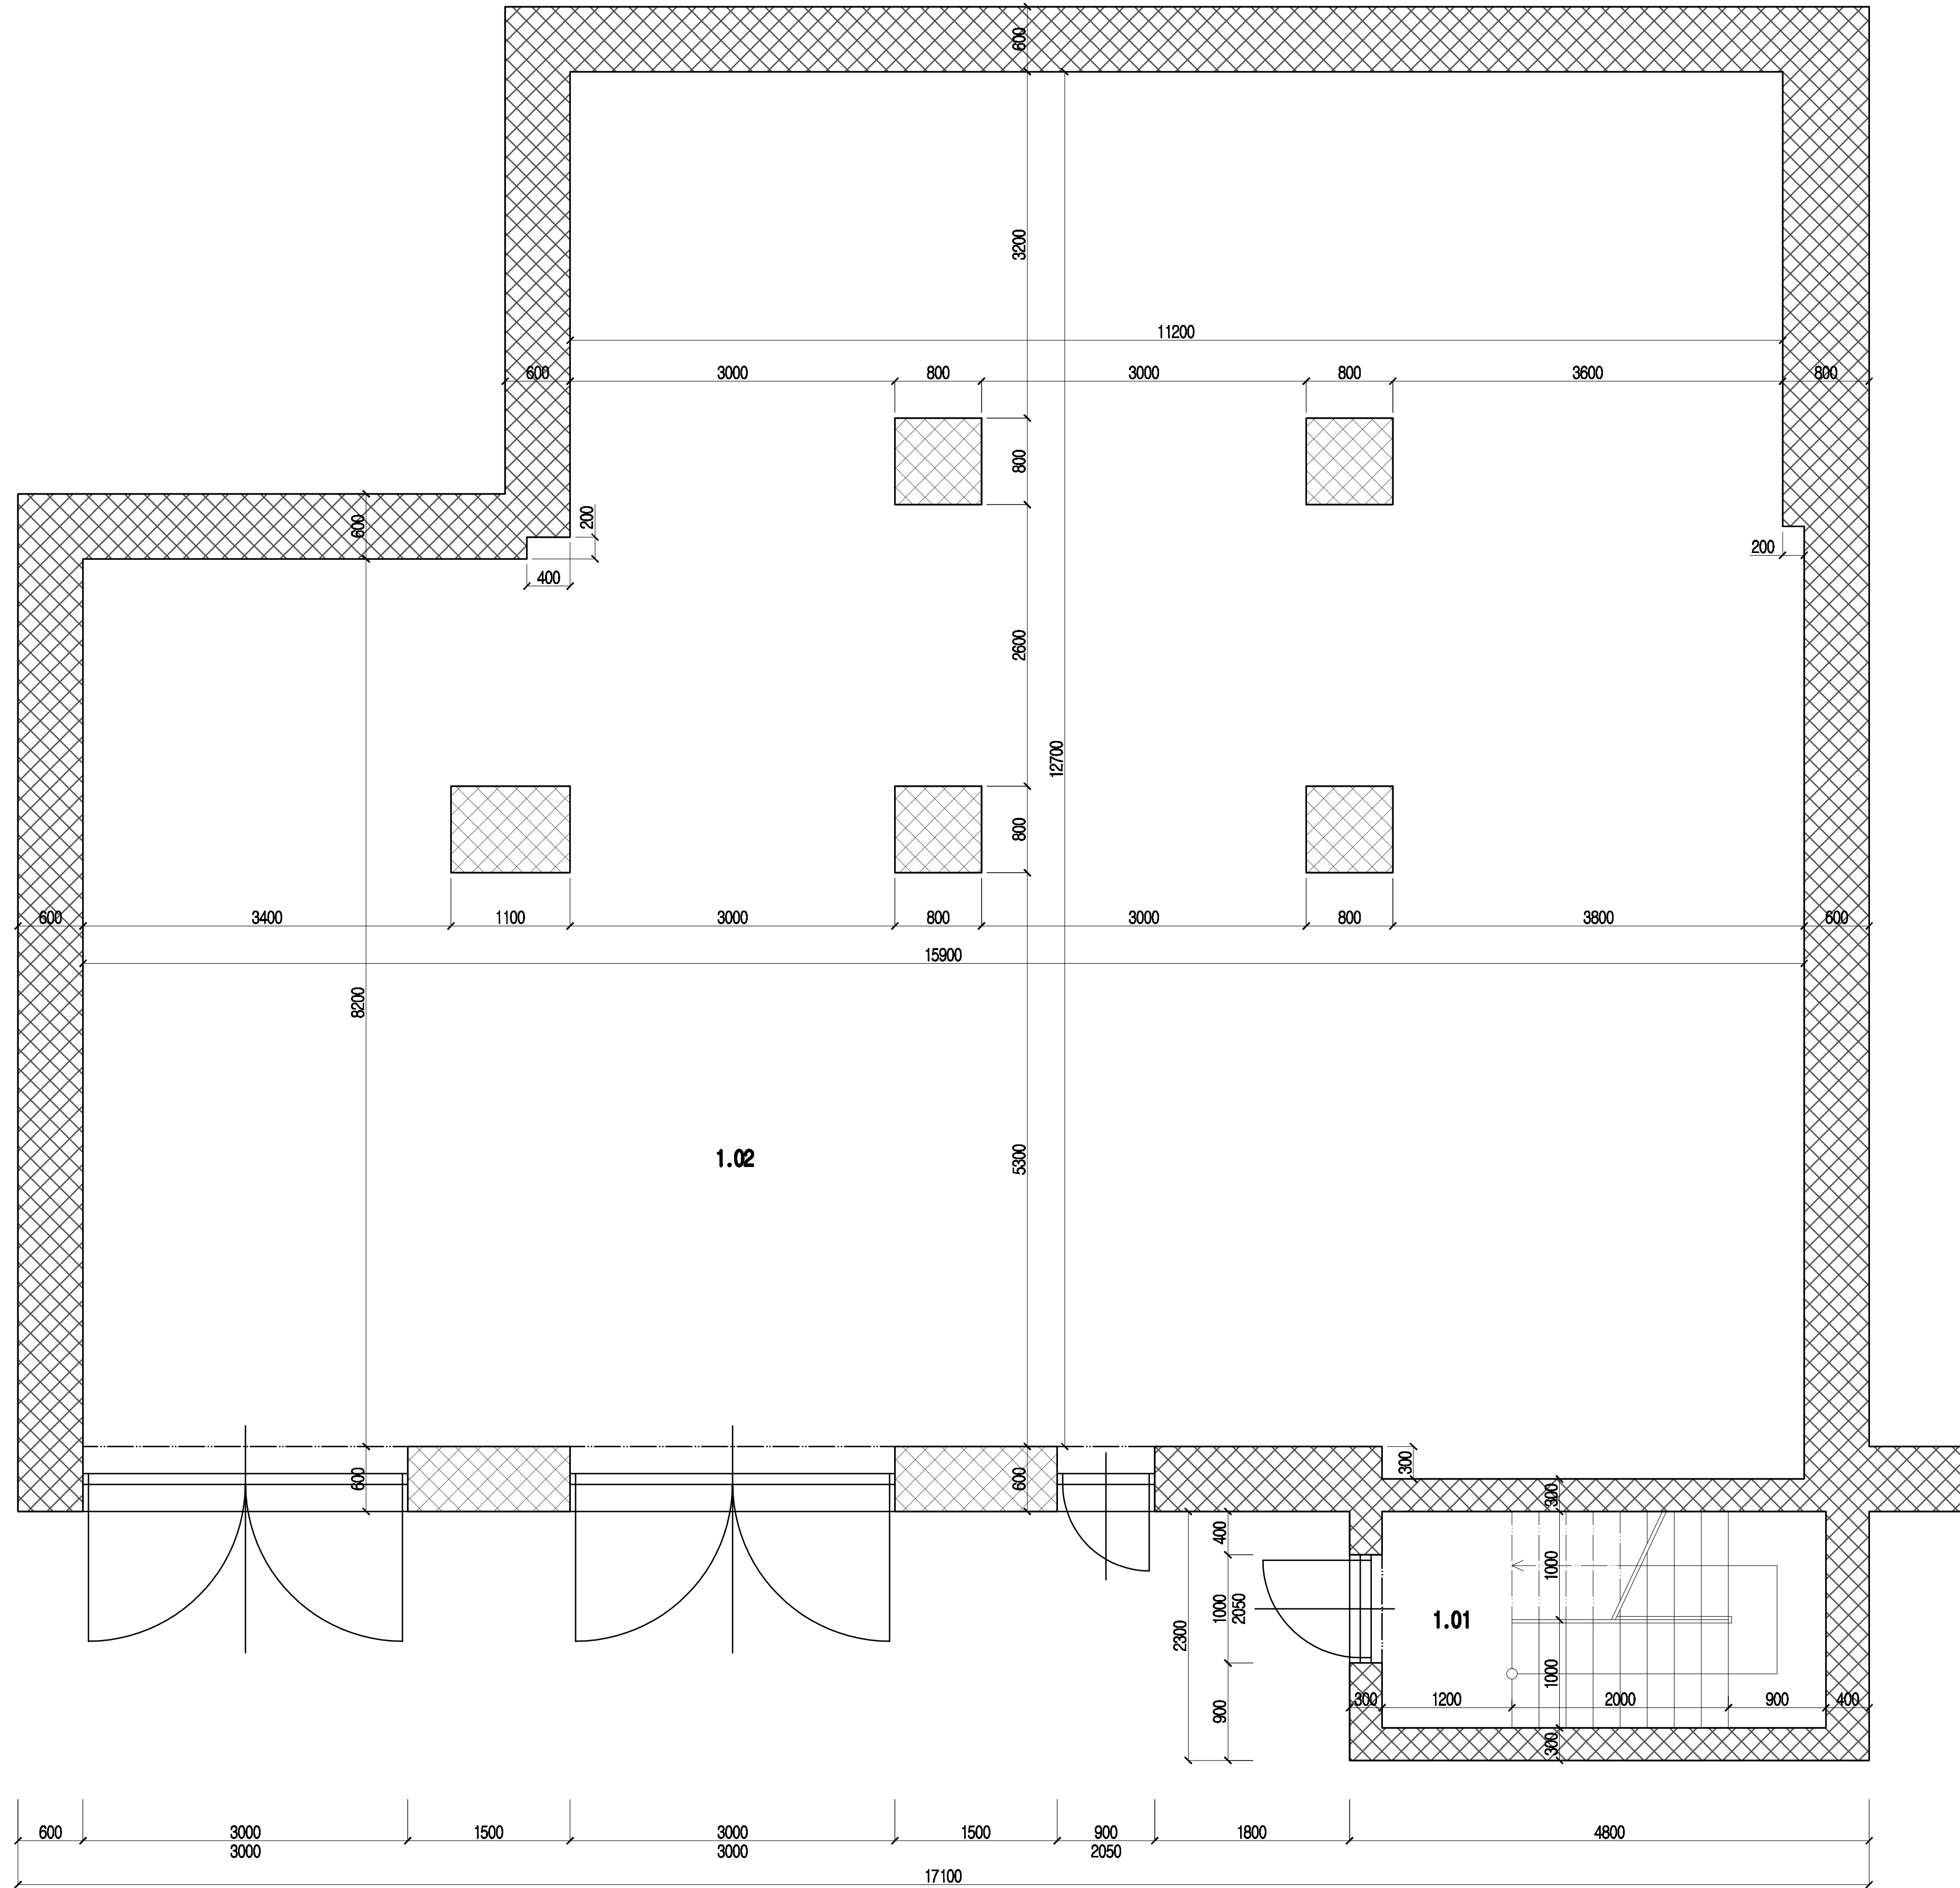

LEGENDA MIESTNOSTÍ A ÚPRAV PLOCHOV

OZNAČ.	ÚČEL MIESTNOSTI	PLOCHA (m ²)	PODLAHA	STENY	STROP
1.01	SCHODISKO	8,30	CEMENTOVÝ POTER	VÁPENNÁ OMIETKA	VÁPENNÁ OMIETKA
1.02	SKLADOVÝ PRIESTOR	183,82	CEMENTOVÝ POTER	VÁPENNÁ OMIETKA	VÁPENNÁ OMIETKA
SPOLU		182,12 m ²			

LEGENDA MATERIÁLOV

 PŮVODNÉ MURIVO