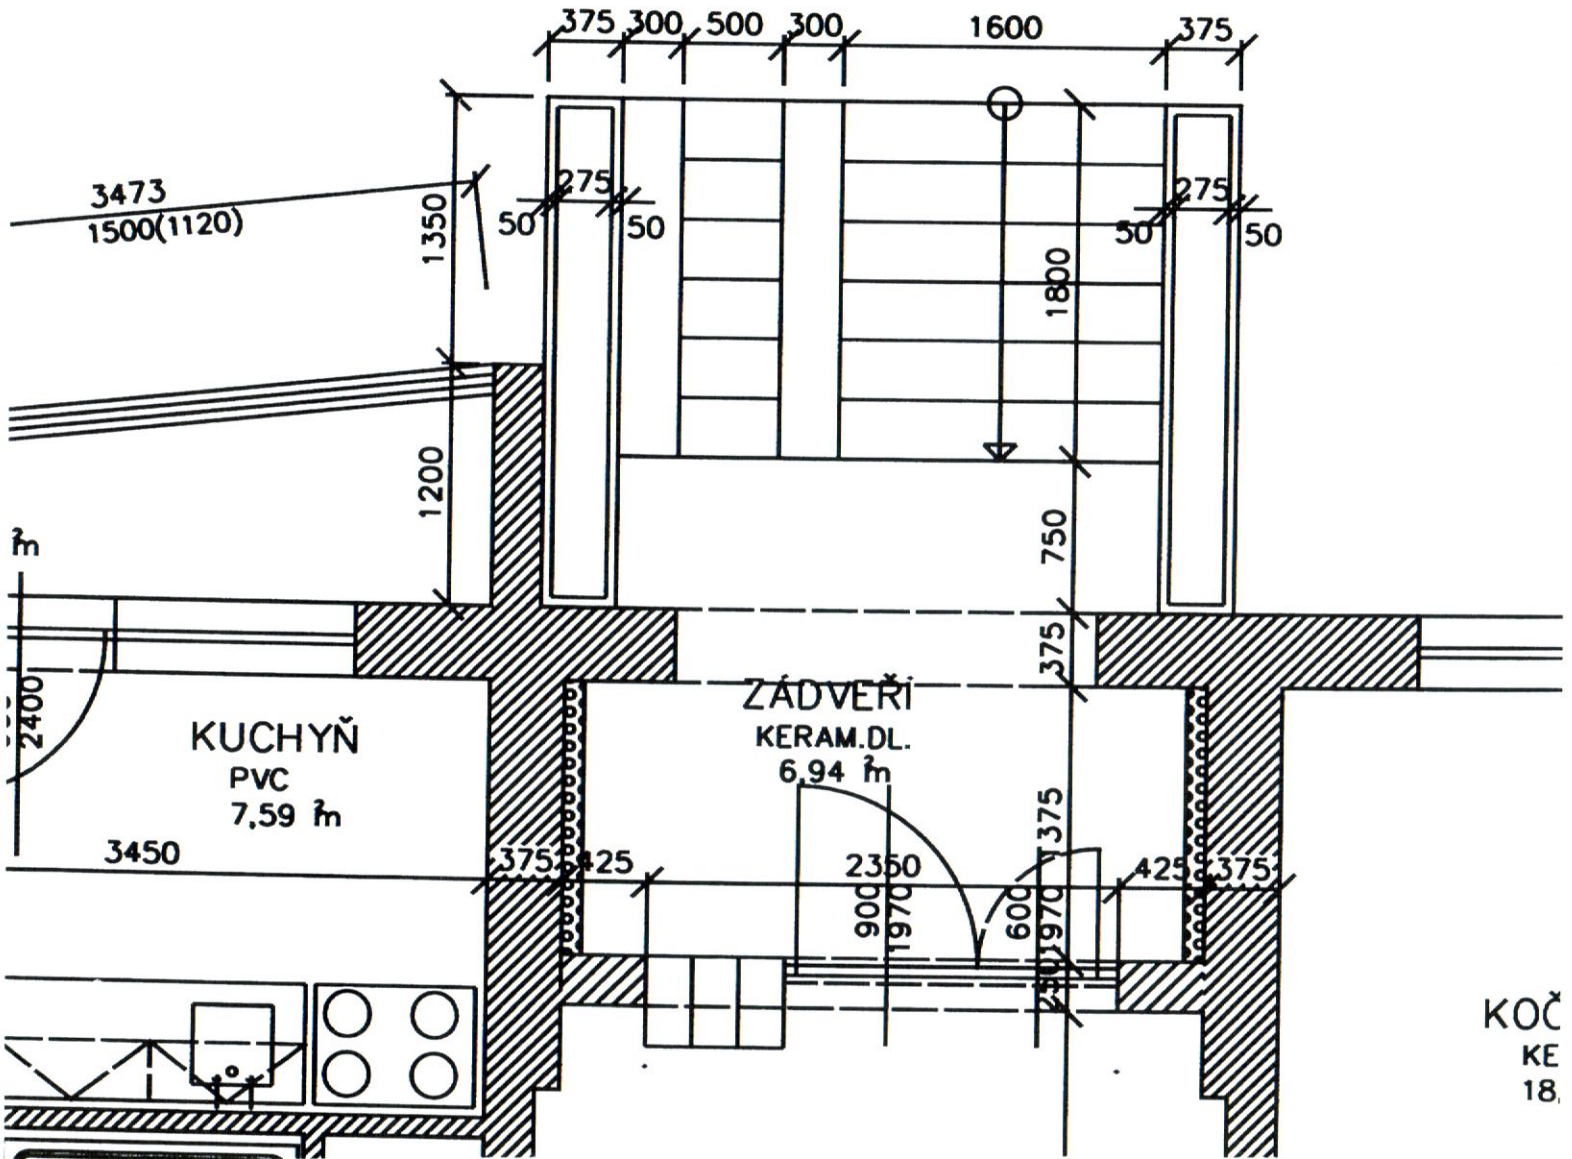
375
300
500
300
1600
375
3473
1500(1120)
1350
275
50
50
275
50
50
1800
1200
750
375
2400
KUCHYŇ
PVC
7,59 m
3450
ZÁDVEŘÍ
KERAM.DL.
6,94 m
375
425
2350
900
1970
600
1970
375
425
375
KOČ
KE
18