


Oblasť: Lipoľský Mikuláš, Obec: Lipoľský Ondrej, Katastrálne územie:  
Lipoľský Ondrej, Parcelné číslo: 584

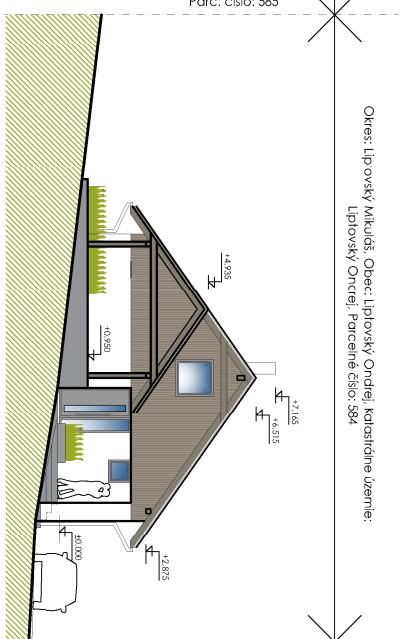


Parcel. číslo: 585

Parcel. číslo: 582

### ULIČNÝ POHĽAD M 1:250

### CELKOVÁ SITUÁCIA M 1:250

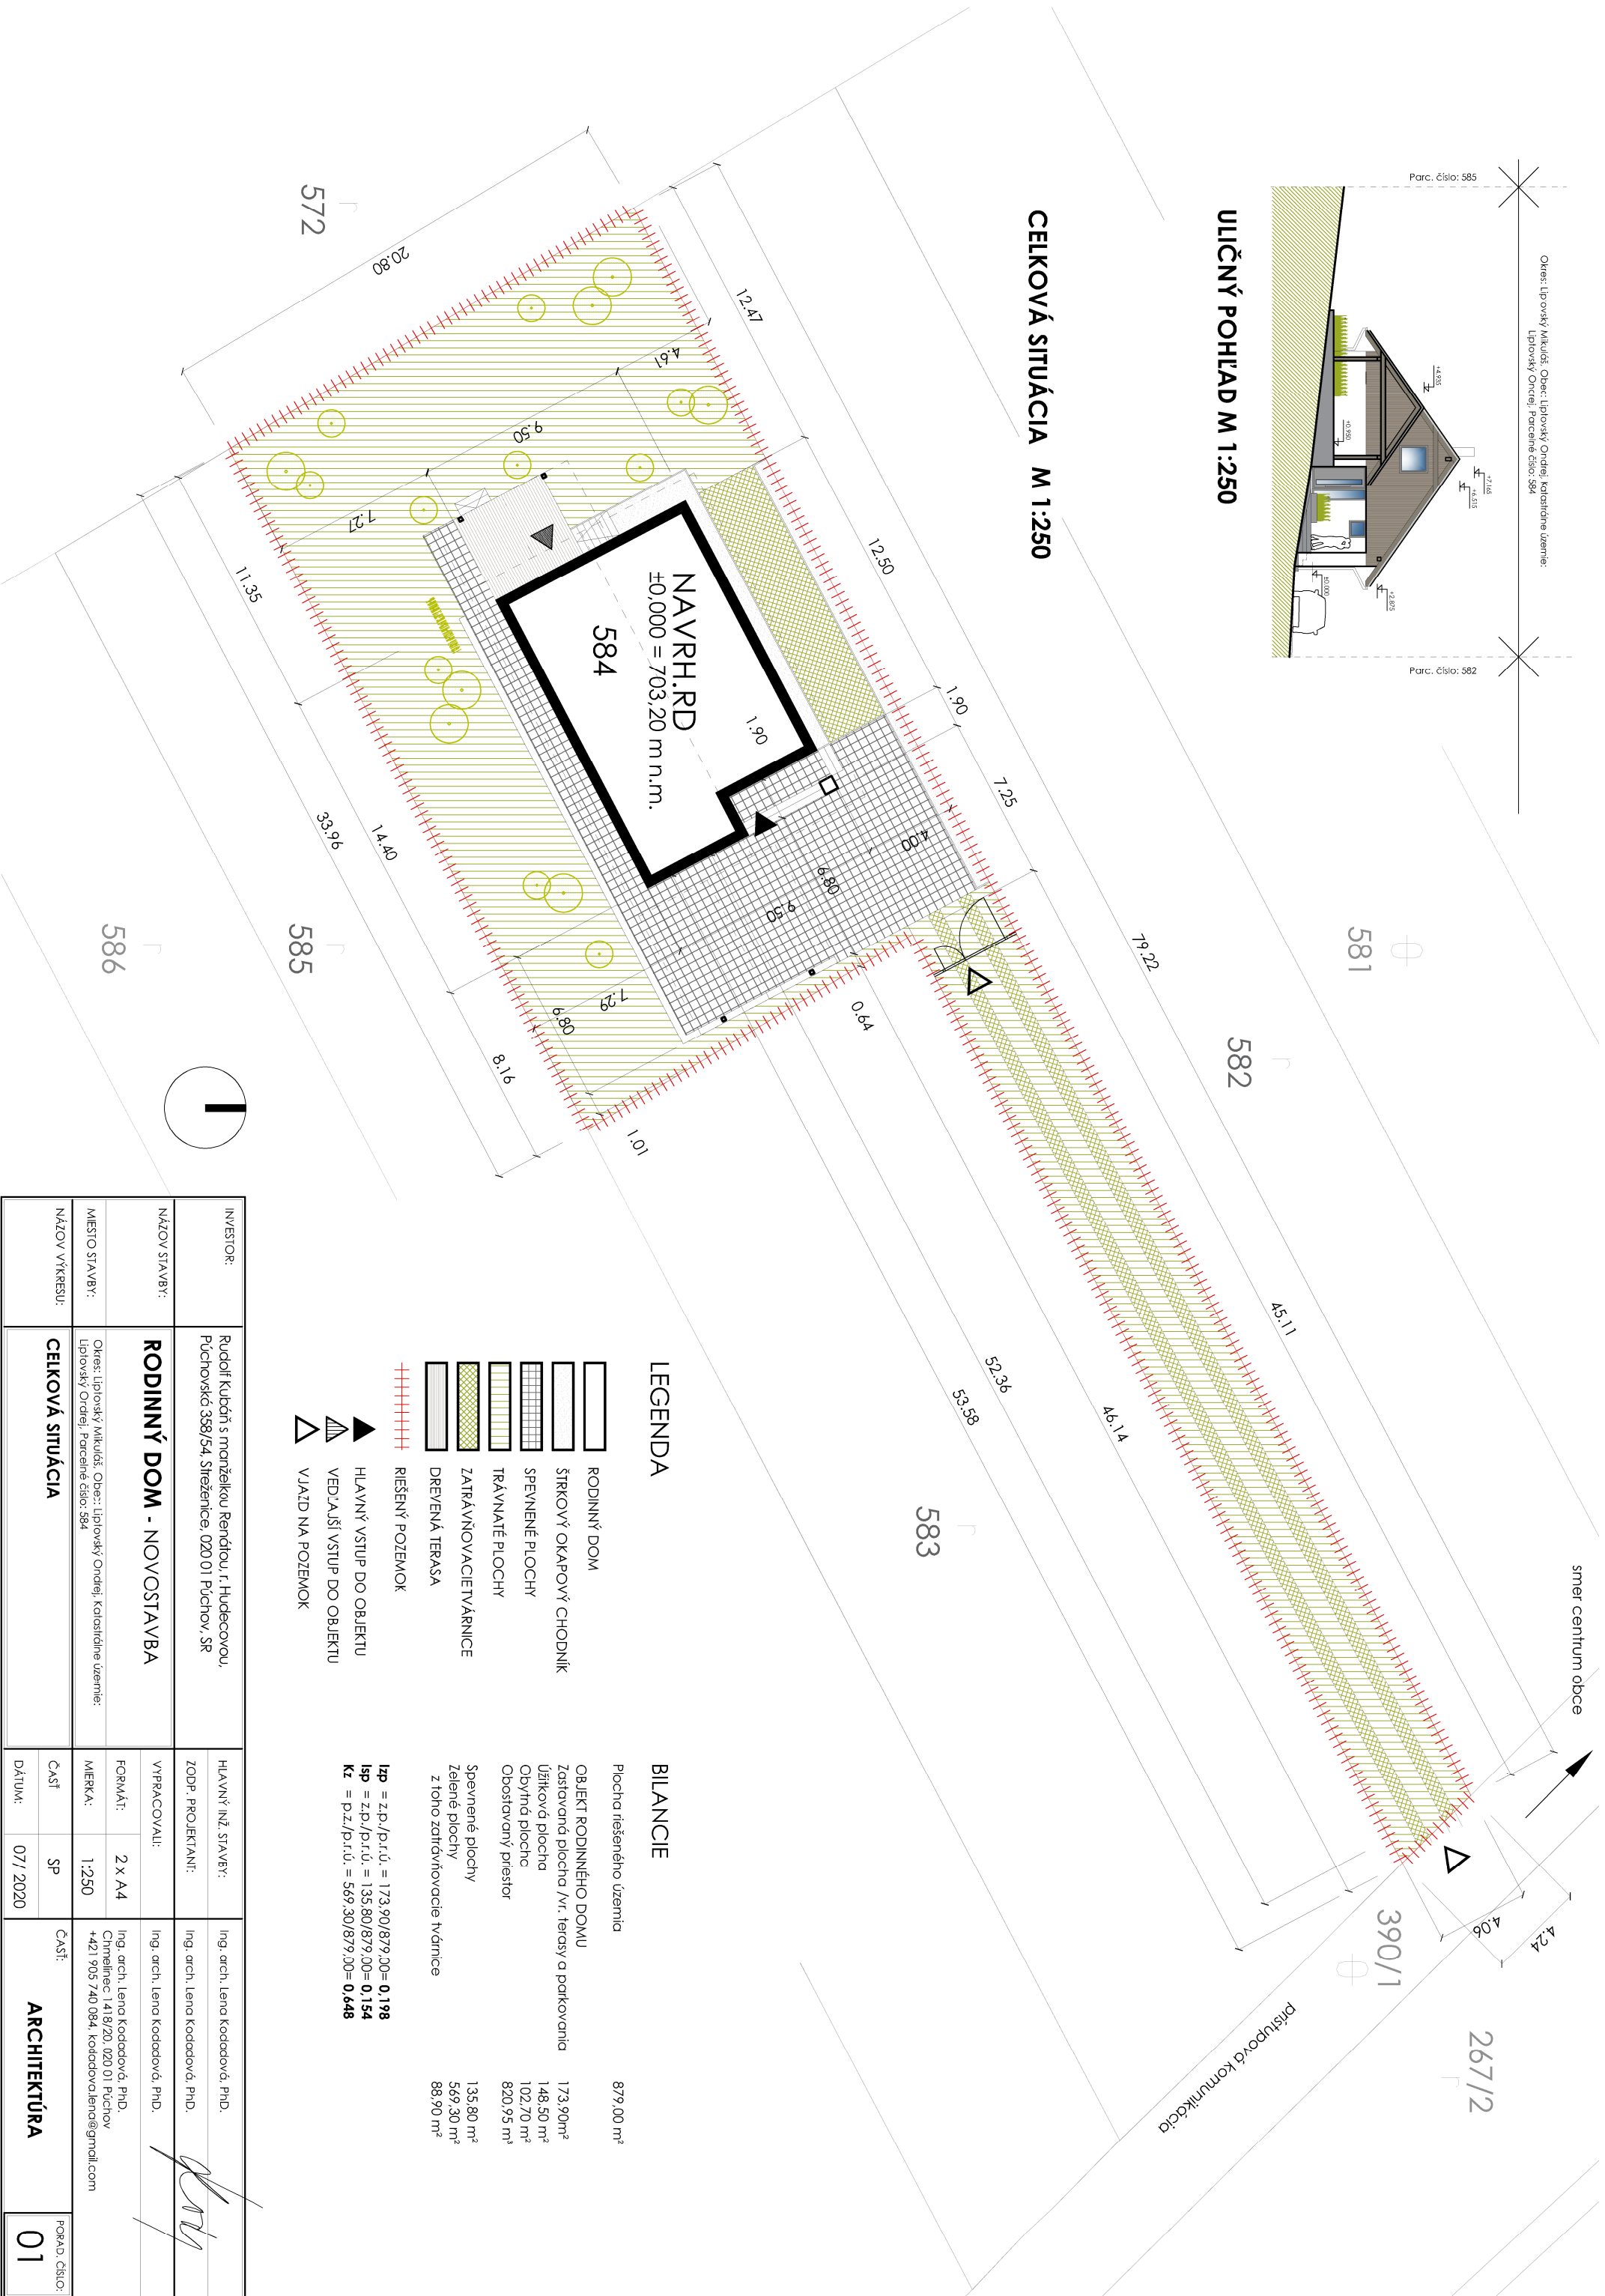

#### LEGENDA

- RODINNÝ DOM
- ŠTRKOVÝ OKAPOVÝ CHODNÍK
- SPEVNEÉ PLOCHY
- TRÁVNATÉ PLOCHY
- ZATRÁVNŔOVACIETVÁRNIC
- DREVENÁ TERASA
- RIEŠENÝ POZEMOK
- HLAVNÝ VSTUP DO OBJEKTU
- VEDLAŠÍ VSTUP DO OBJEKTU
- VLAZD NA POZEMOK

#### BILANCIE

| Plocha riešeného územia                      | 879,00 m <sup>2</sup> |
|----------------------------------------------|-----------------------|
| OBJEKT RODINNÉHO DOMU                        | 173,90m <sup>2</sup>  |
| Zaštvoráková plocha /vr. terasy a parkovania | 148,50 m <sup>2</sup> |
| Užitková plocha                              | 102,70 m <sup>2</sup> |
| Obytná plocha                                | 820,95 m <sup>3</sup> |
| Obostavaný priestor                          |                       |
| Spevnené plochy                              | 135,80 m <sup>2</sup> |
| Zelené plochy                                | 569,30 m <sup>2</sup> |
| z toho zatrávňovacie tvárnice                | 88,90 m <sup>2</sup>  |

lp = z.p./p.r.ú. = 173,90/879,00 = 0,198

lp = z.p./p.r.ú. = 135,80/879,00 = 0,154

Kz = p.z./p.r.ú. = 569,30/879,00 = 0,648

|                |   |                     |                                 |
|----------------|---|---------------------|---------------------------------|
| INVESTOR:      | Rudolf Kubcň s manželkou Renátiou, r. Hudecovou, Púchovská 358/54, Sreženice, 020 01 Púchov, SR           | HLAVNÝ NIŽ. STAVBY: | Ing. arch. Lena Kodadová, Ph.D. |
| NÁZOV STAVBY:  | <b>RODINNÝ DOM - NOVOSTAVBA</b>                                                                           | ZOOP. PROJEKTANT:   | Ing. arch. Lena Kodadová, Ph.D. |
| MIESTO STAVBY: | Oblasť: Lipoľský Mikuláš, Obec: Lipoľský Ondrej, Katastrálne územie: Lipoľský Ondrej, Parcelné číslo: 584 | VYRÁCOVALI:         | Ing. arch. Lena Kodadová, Ph.D. |
| NÁZOV VÝKRESU: | <b>CELKOVÁ SITUÁCIA</b>                                                                                   | FORMÁT:             | 2 X A4                          |
|                |   | MIERKA:             | 1:250                           |
|                |   | ČASŤ                | SP                              |
|                |   | DÁTUM:              | 07/2020                         |
|                |   | ČASŤ                | ARCHITEKTÚRA                    |
|                |   | POBRAD. ČÍSLO:      | 01                              |