


# PATRO

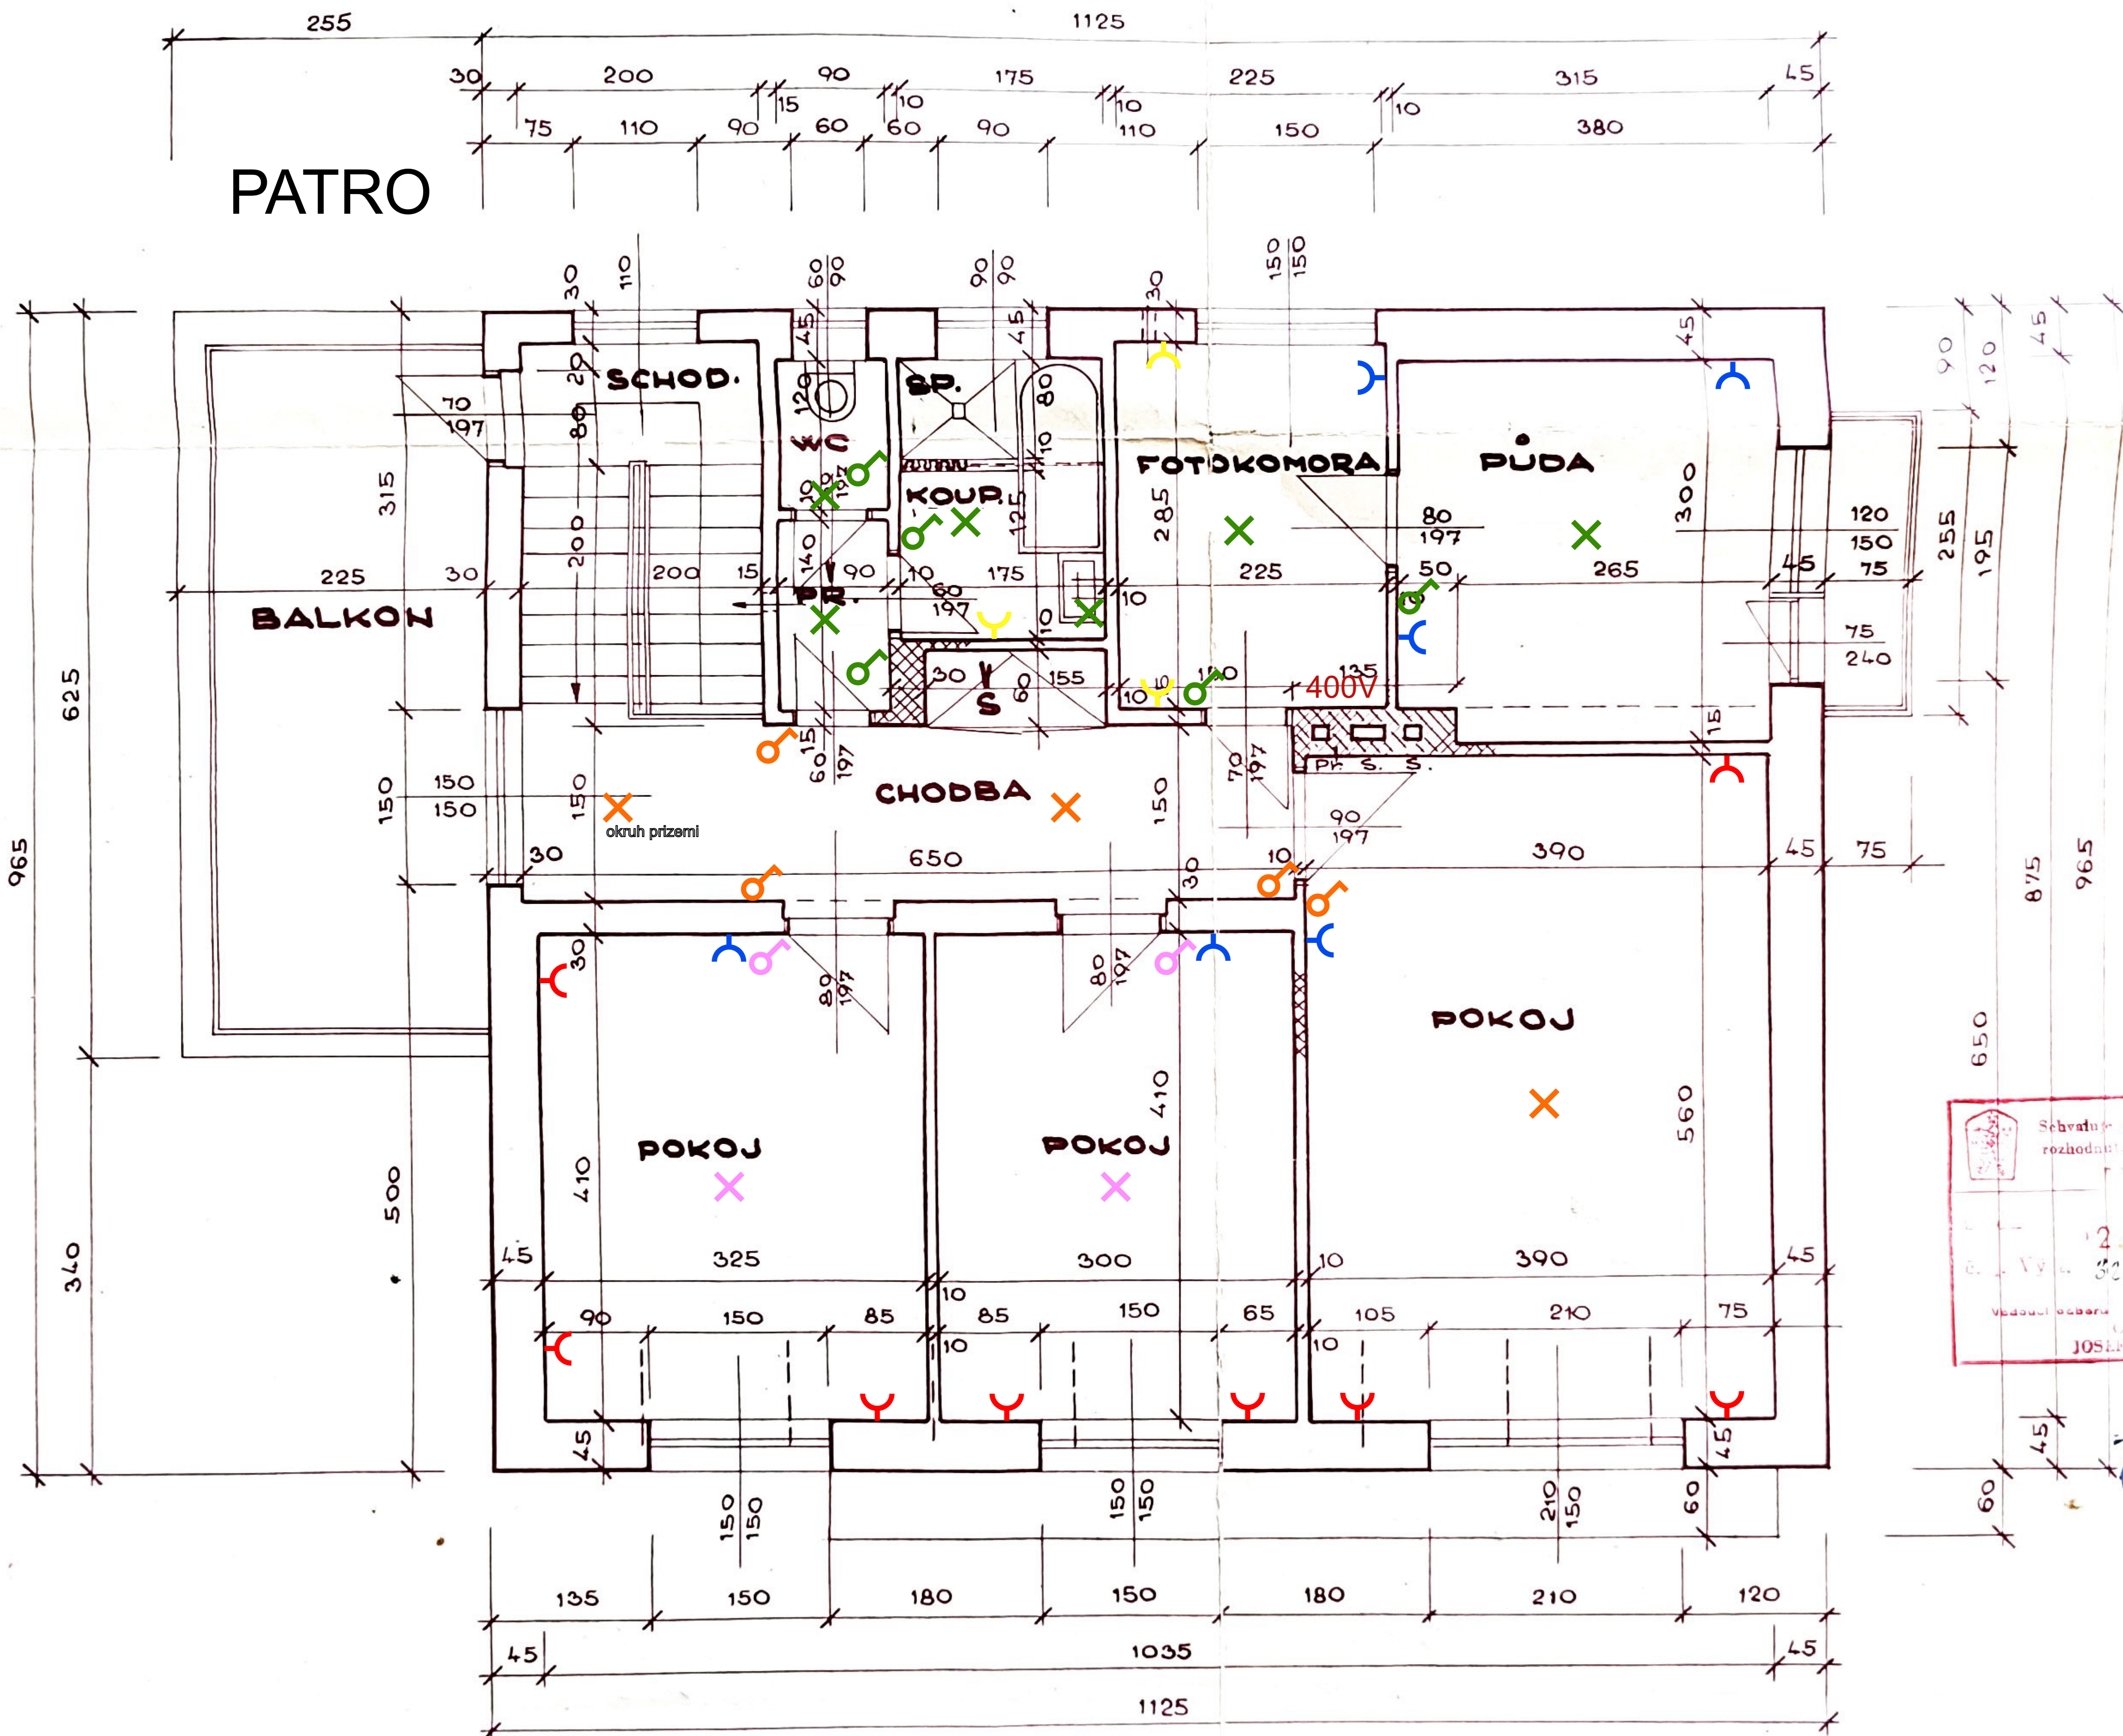

Schválil se E.  
rozhodnutí.  
12.4.  
e. Vy. 327  
Vedoucí úseku  
JOSIF C. II.