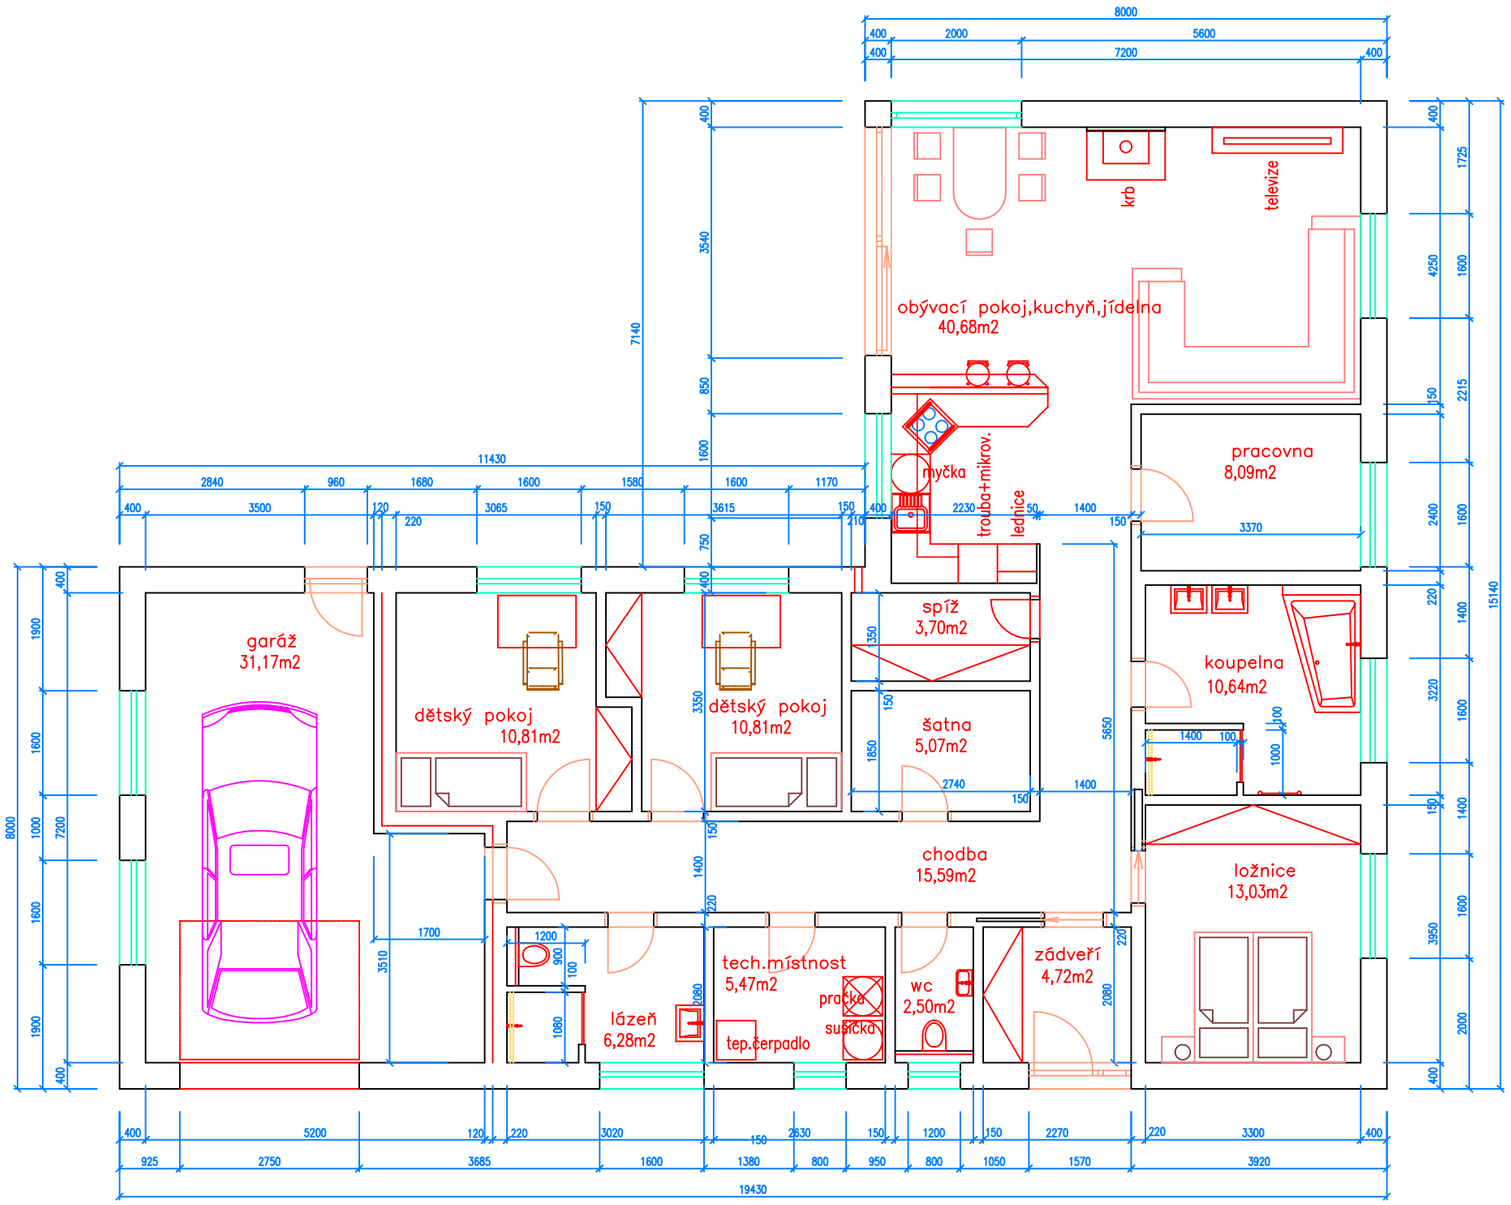

zastavěná plocha = 212,56m2

půdorys přízemí -3