


PŮDORYS M 1:50

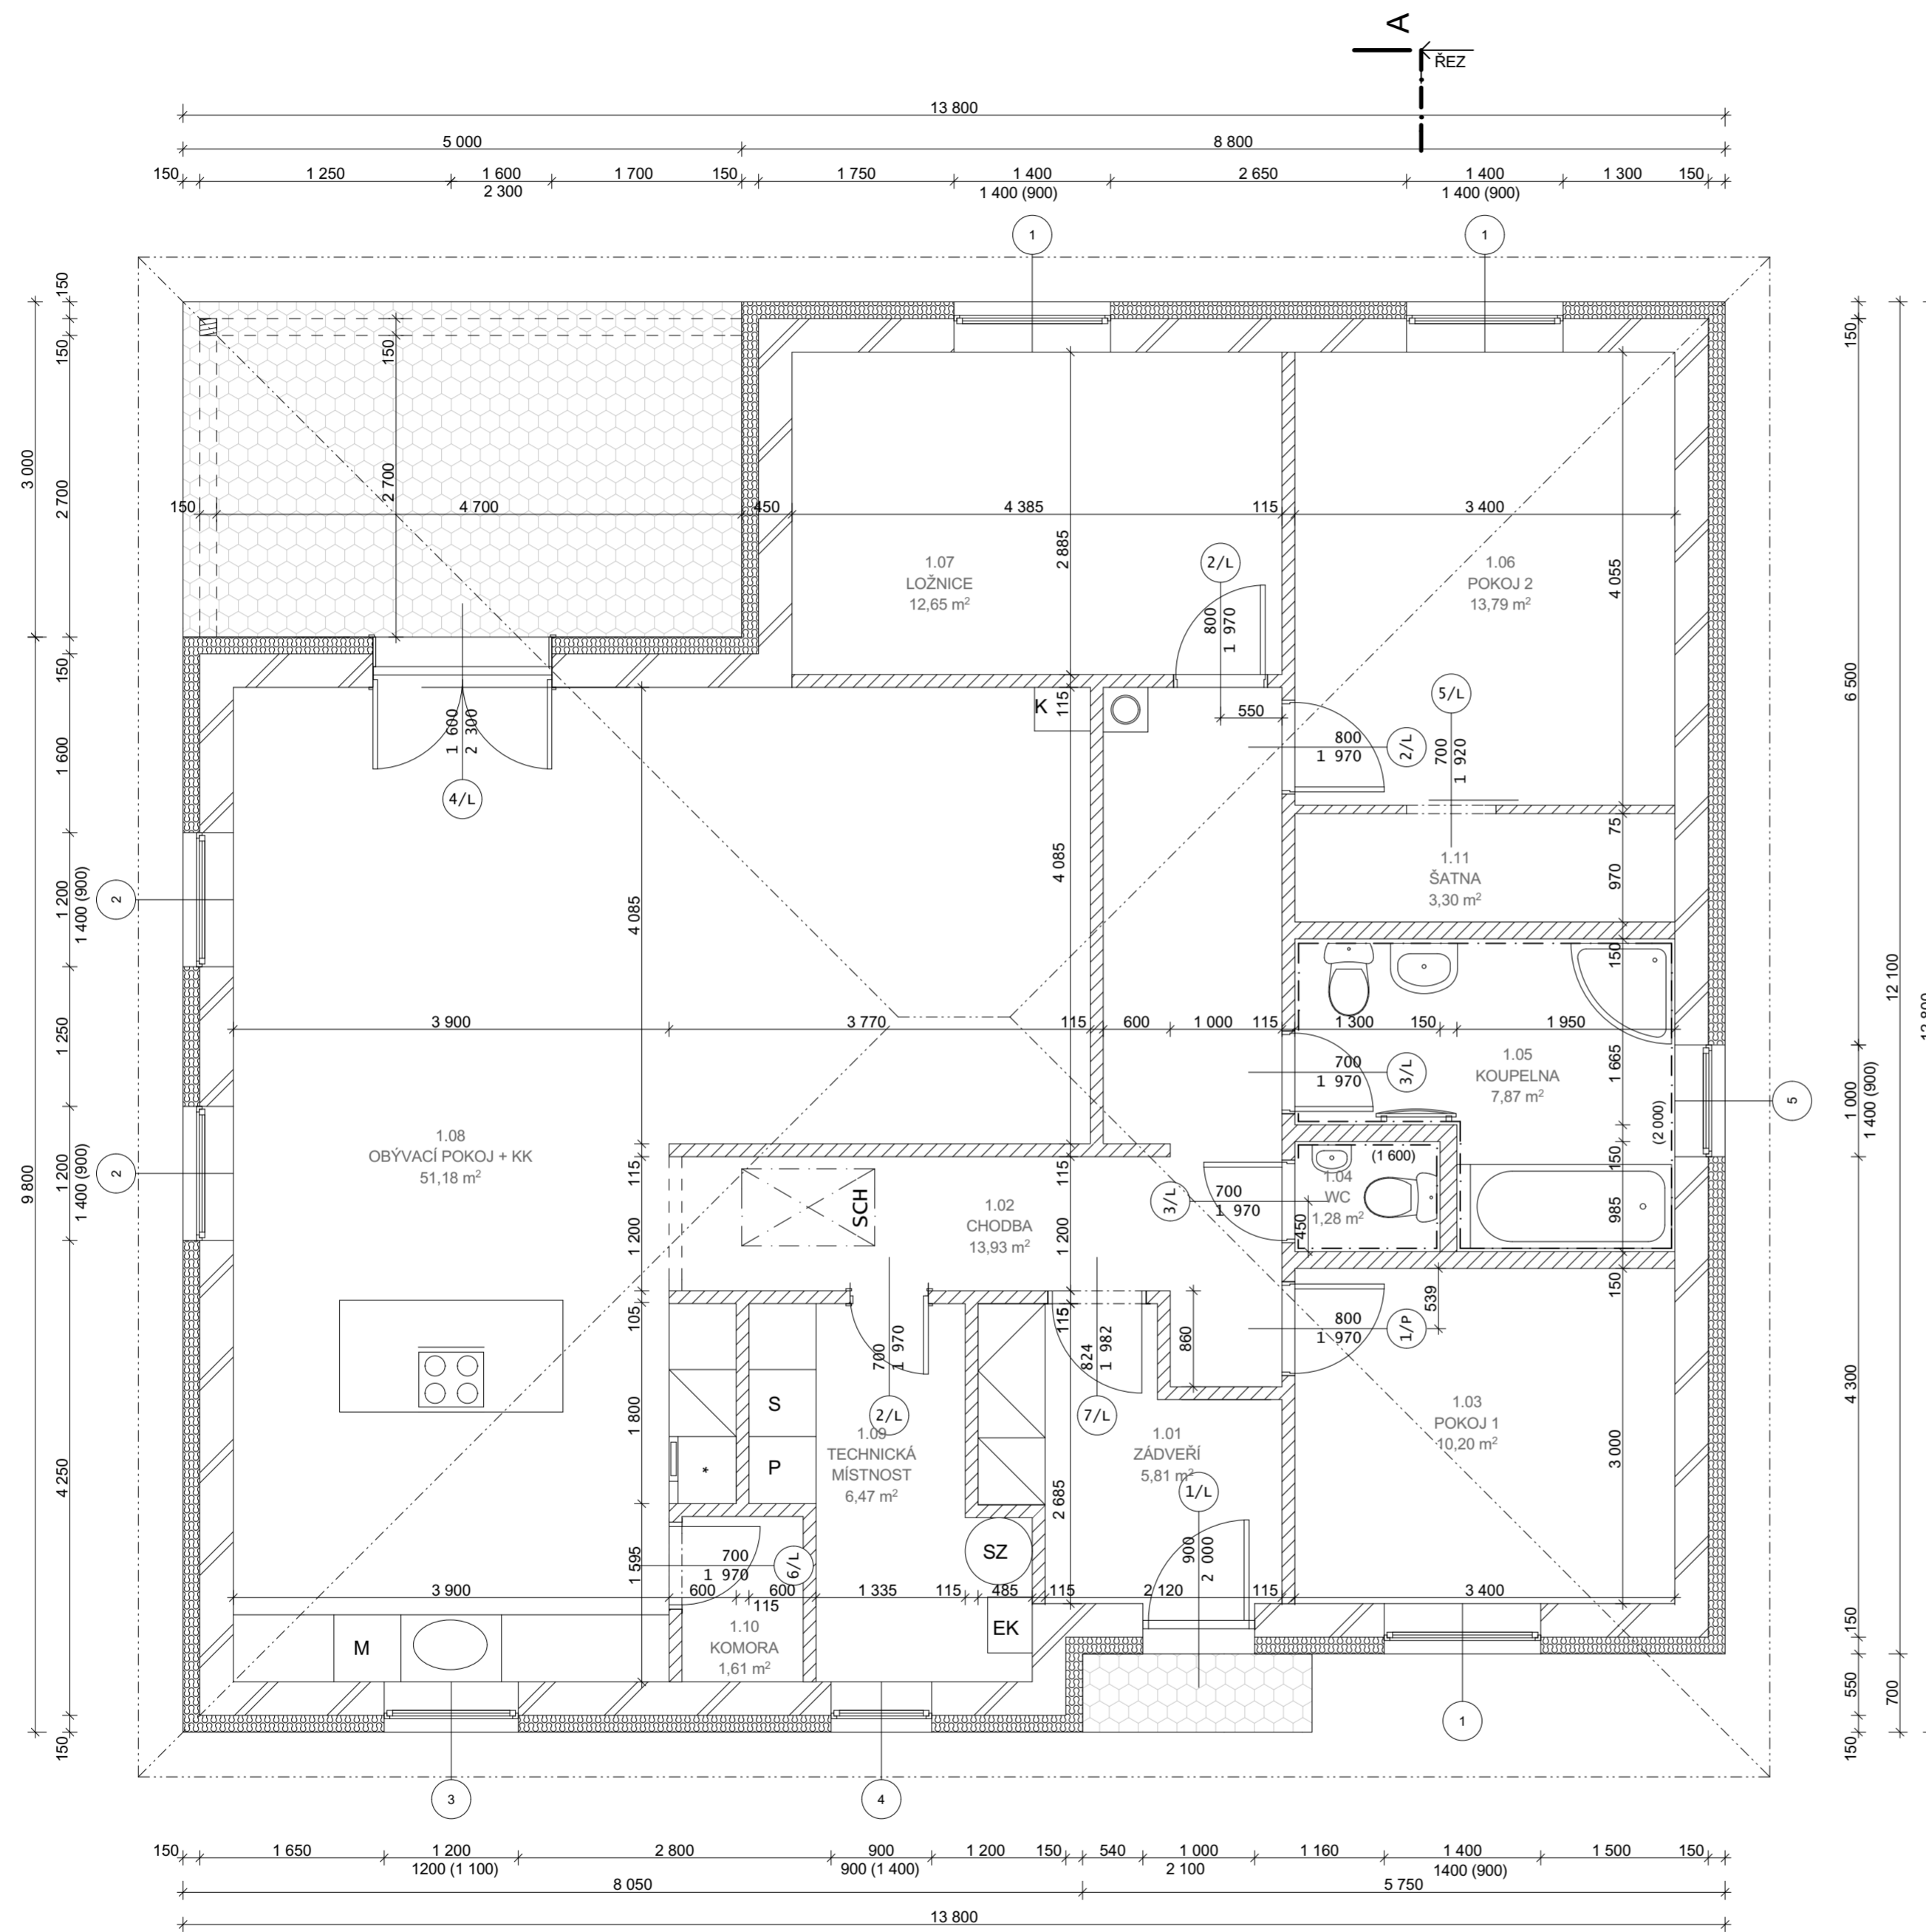

TABULKA MÍSTNOSTÍ				
OZN.	ÚČEL MÍSTNOSTI	(m2)	PODLAHOVÁ KRYTINA	poznámka
1.01	ZÁDVEŘÍ	5,81	KERAMICKÁ DLAŽBA	KERAM. SOKL
1.02	CHODBA	13,93	LAMINÁTOVÁ PODLAHA	DŘEV. LIŠTA
1.03	POKOJ 1	10,20	LAMINÁTOVÁ PODLAHA	DŘEV. LIŠTA
1.04	WC	1,28	KERAMICKÁ DLAŽBA	OBKLAD 1,6 m
1.05	KOUPELNA	7,87	KERAMICKÁ DLAŽBA	OBKLAD 2,0 m
1.06	POKOJ 2	13,79	LAMINÁTOVÁ PODLAHA	DŘEV. LIŠTA
1.07	LOŽNICE	12,65	LAMINÁTOVÁ PODLAHA	DŘEV. LIŠTA
1.08	OBÝVACÍ POKOJ + KK	51,18	LAMINÁTOVÁ PODLAHA	DŘEV. LIŠTA
1.09	TECHNICKÁ MÍSTNOST	6,47	KERAMICKÁ DLAŽBA	KERAM. SOKL
1.10	KOMORA	1,61	LAMINÁTOVÁ PODLAHA	DŘEV. LIŠTA
1.11	ŠATNA	3,30	LAMINÁTOVÁ PODLAHA	DŘEV. LIŠTA
		128,09 m²		

LEGENDA MATERIÁLŮ:

- NOSNÉ OBVODOVÉ ZDIVO HELUZ PLUS 30, tl. 300 mm + KONTAKTNÍ ZATEPLOVACÍ SYSTÉM, tl. 150 mm
- PŘÍČKA HELUZ, tl. 115 a 150 mm
- KOMÍN ZDĚNÝ LEHČENÝ DN 160

VYSVĚTLIVKY:

- K KRBOVÁVLOŽKA ROMOTOP HEAT R/L 2G S 50.44.3.23 ROZMĚR 500 x 330 mm (jmenovitý výkon 4,8 kW)
- S SUŠÍČKA
- P PRAČKA
- EK ELEKTRICKÝ KOTEL PROTHERM RAY
- M MYČKA



VŠECHNY ROZMĚRY OVĚŘIT NA STAVBĚ
PŘÍPADNĚ OVĚŘIT STATICKÝM VÝPOČTEM

ZODP. PROJEKTANT	VYPRACOVAL(A)	KONTROLOVAL(A)	Radek Mádlo Komořanská 3122 Most 434 01	
Radek Mádlo	Radek Mádlo	Radek Mádlo		
INVESTOR	Tereza Pechánková, V Končárnách 679, 294 04 Dolní Bousov Pavel Váček Josefské náměstí 55, 294 04 Dolní Bousov			
OBEC	p.p.č. 1013/10, k.ú. Dolní Bousov			
STAVBA			DATUM	7/2018
Rodinný dům - Jiřina			STUPEŇ	OHLÁŠENÍ
			MĚŘITKO	1:50
PŮDORYS			Č.VÝKRESU	1.2