


- * DVÍŘKA VČETNĚ PROSKLENÝCH UZAMYKATELNÉ
- * PROSKLENÁ DVÍŘKA - SKLO VSADIT DO VÍŘEK (dle truhláře min. rozměr rámečku 70 mm - pokud je možnost méně, tak lépe, aby se zvětšil průhled).
- * VÝŠKA NOŽIČEK JE 30mm

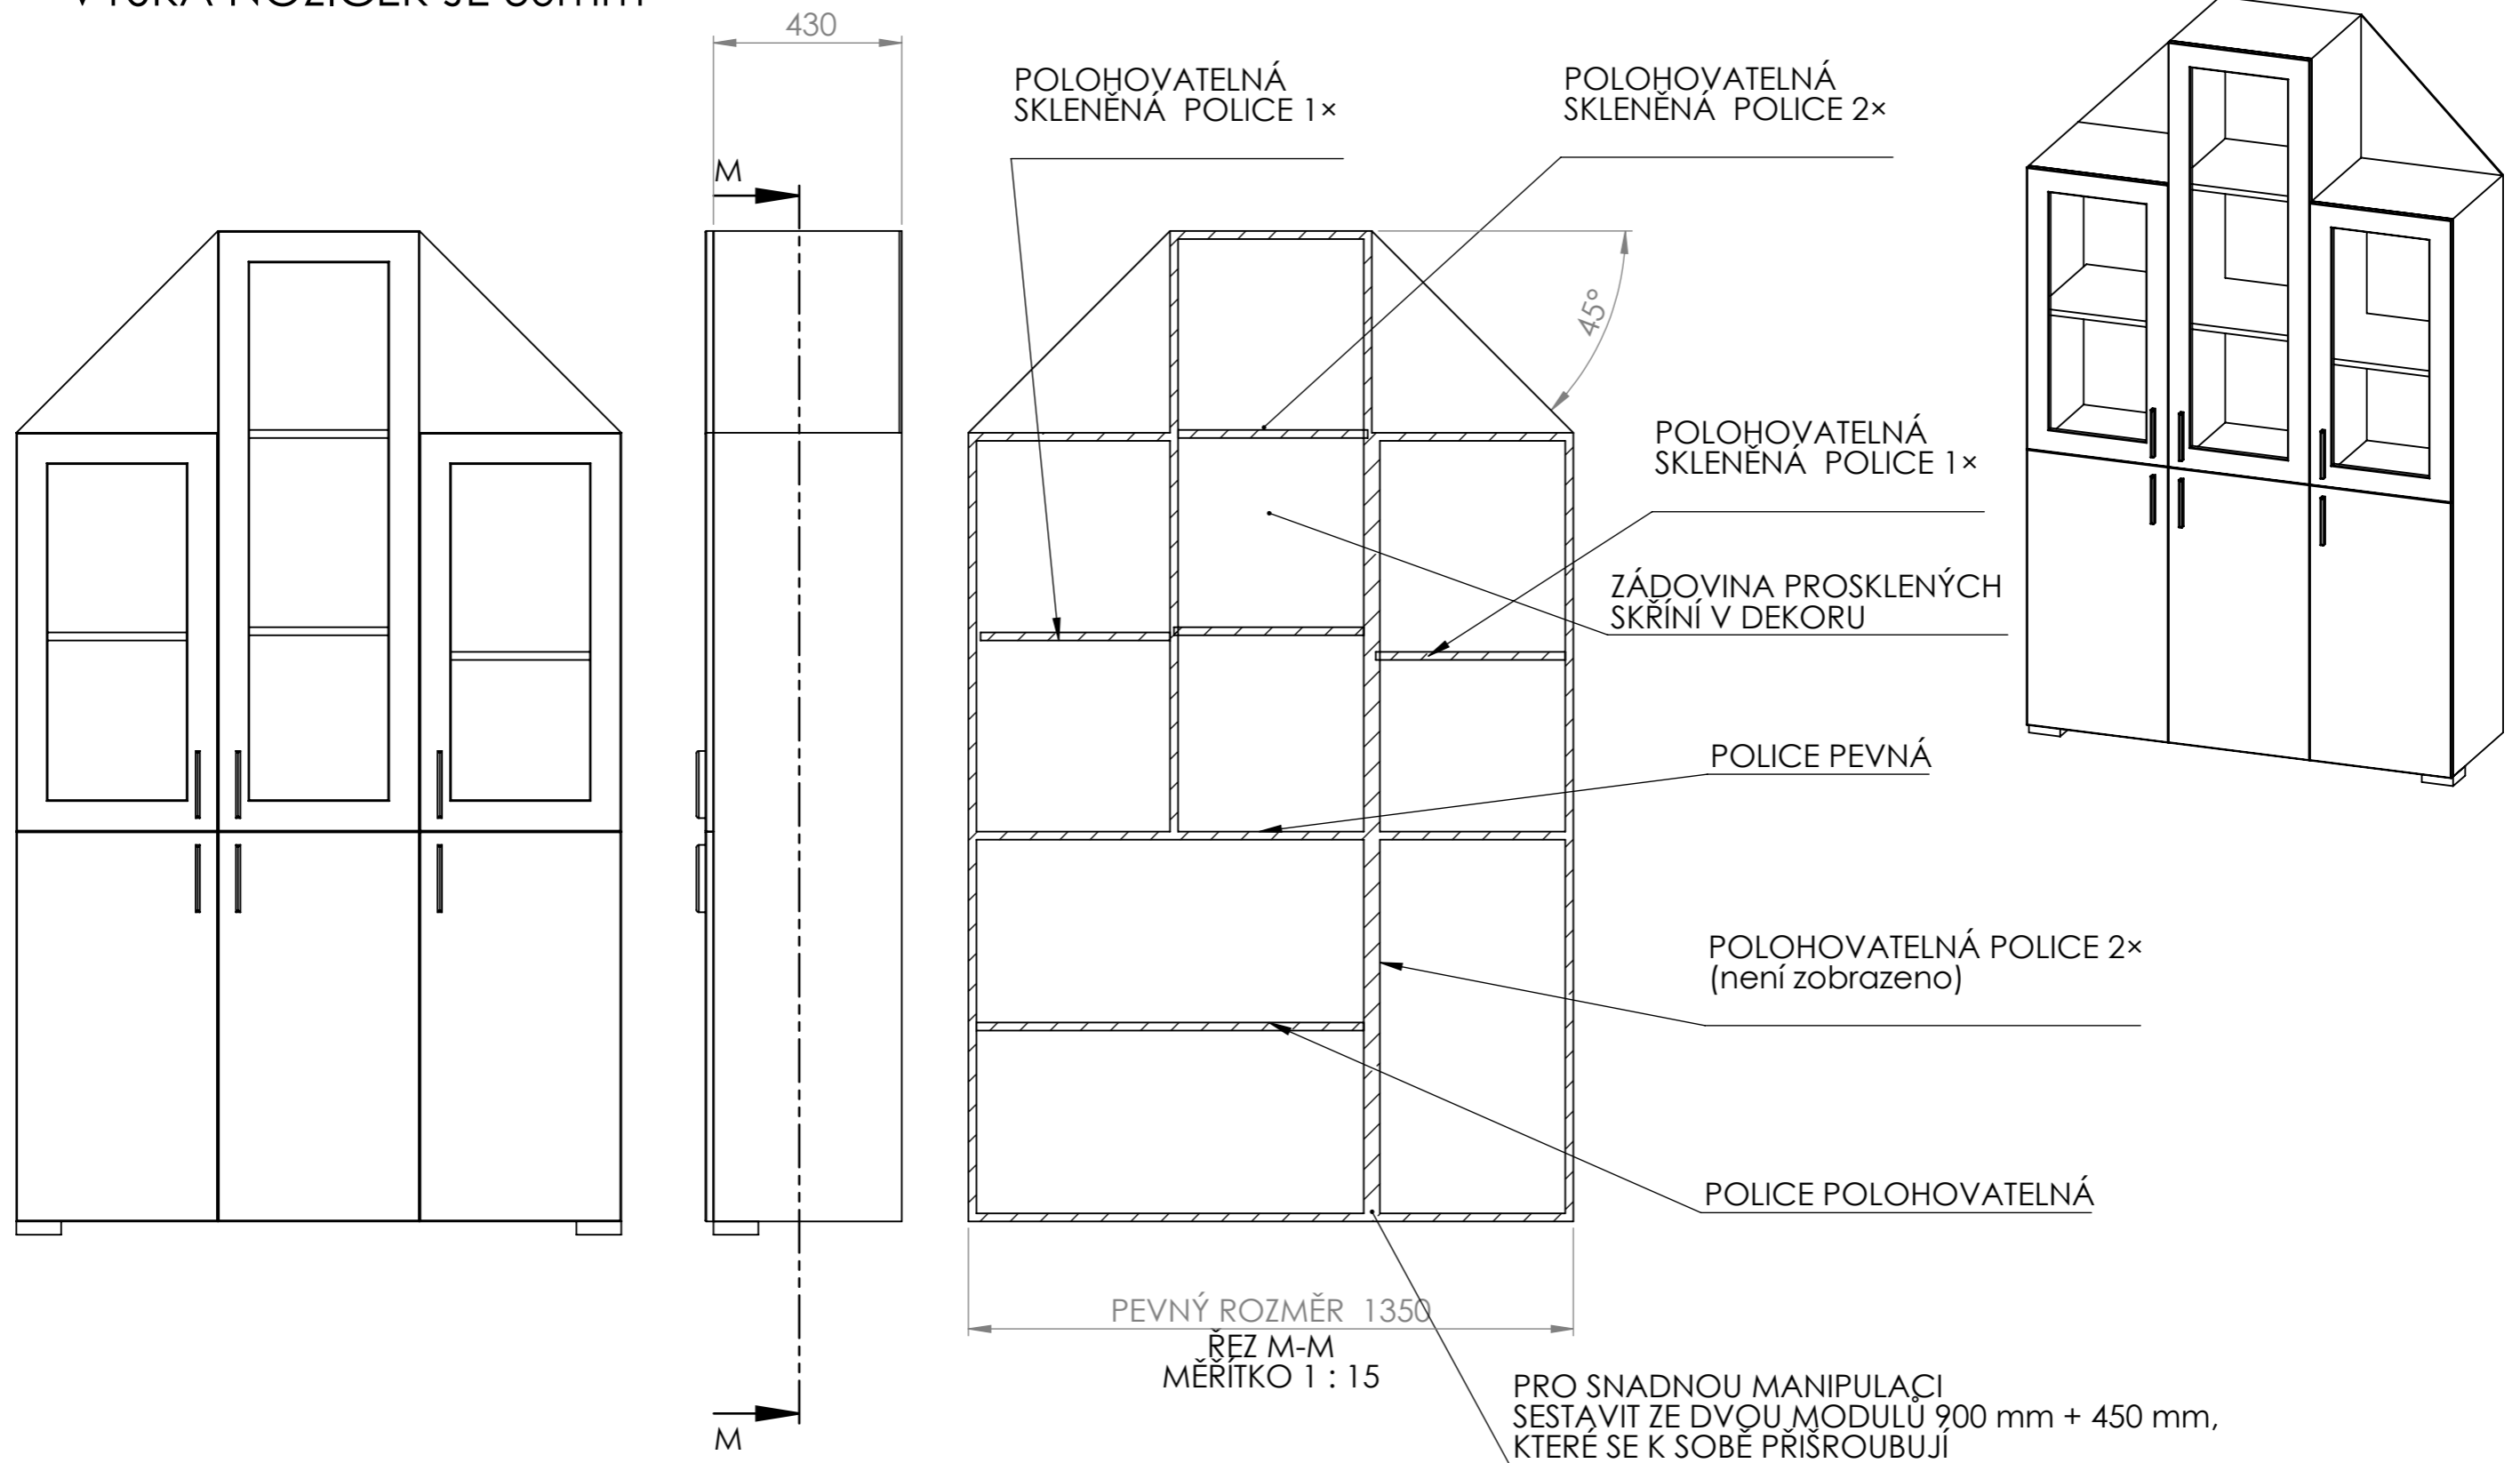

Č. VÝKRESU

_VITRÍNA

JAKUB ZIMMER, SDH ROKYTNICE V ORLICKÝCH HORÁCH 14.10.2020