
		PROJEKČNÍ KANCELÁŘ: FÜRMA s.r.o. projekční a inženýrská činnost se sídlem: Halenkovice 757, 763 63 Halenkovice IČ: 065 47 800 DIČ: CZ06547800 tel: +420 605 906 492 e-mail: furst.pavel@email.cz	PARÉ:	AUTORIZAČNÍ RAZÍTKO:
INVESTOR : OBEC HALENKOVICE IČO: 00283932 Halenkovice 76 763 63 Halenkovice		ODPOVĚDNÝ PROJEKTANT ČÁSTI : p. Pavel Fůrst, autorizovaný stavitel	DATUM: 03/2019	
STAVBA/ADRESA : Stavení úpravy a přístavba objektu HZ Halenkovice č. p. 673		HLAVNÍ INŽENÝR PROJEKTU : p. Pavel Fůrst, autorizovaný stavitel	STUPEŇ PD : DSP	
		VYPRACOVAL : p. Pavel Fůrst, autorizovaný stavitel	ČÁST: C	
		OBSAH/NÁZEV VÝKRESU : SITUAČNÍ VÝKRES ŠIRŠÍCH VZTAHŮ	MĚŘÍTKO: 1:10000 ČÍSLO VÝKRESU: C01	
		JMÉNO SOUBORU : HASIČI Halenkovice.dwg		

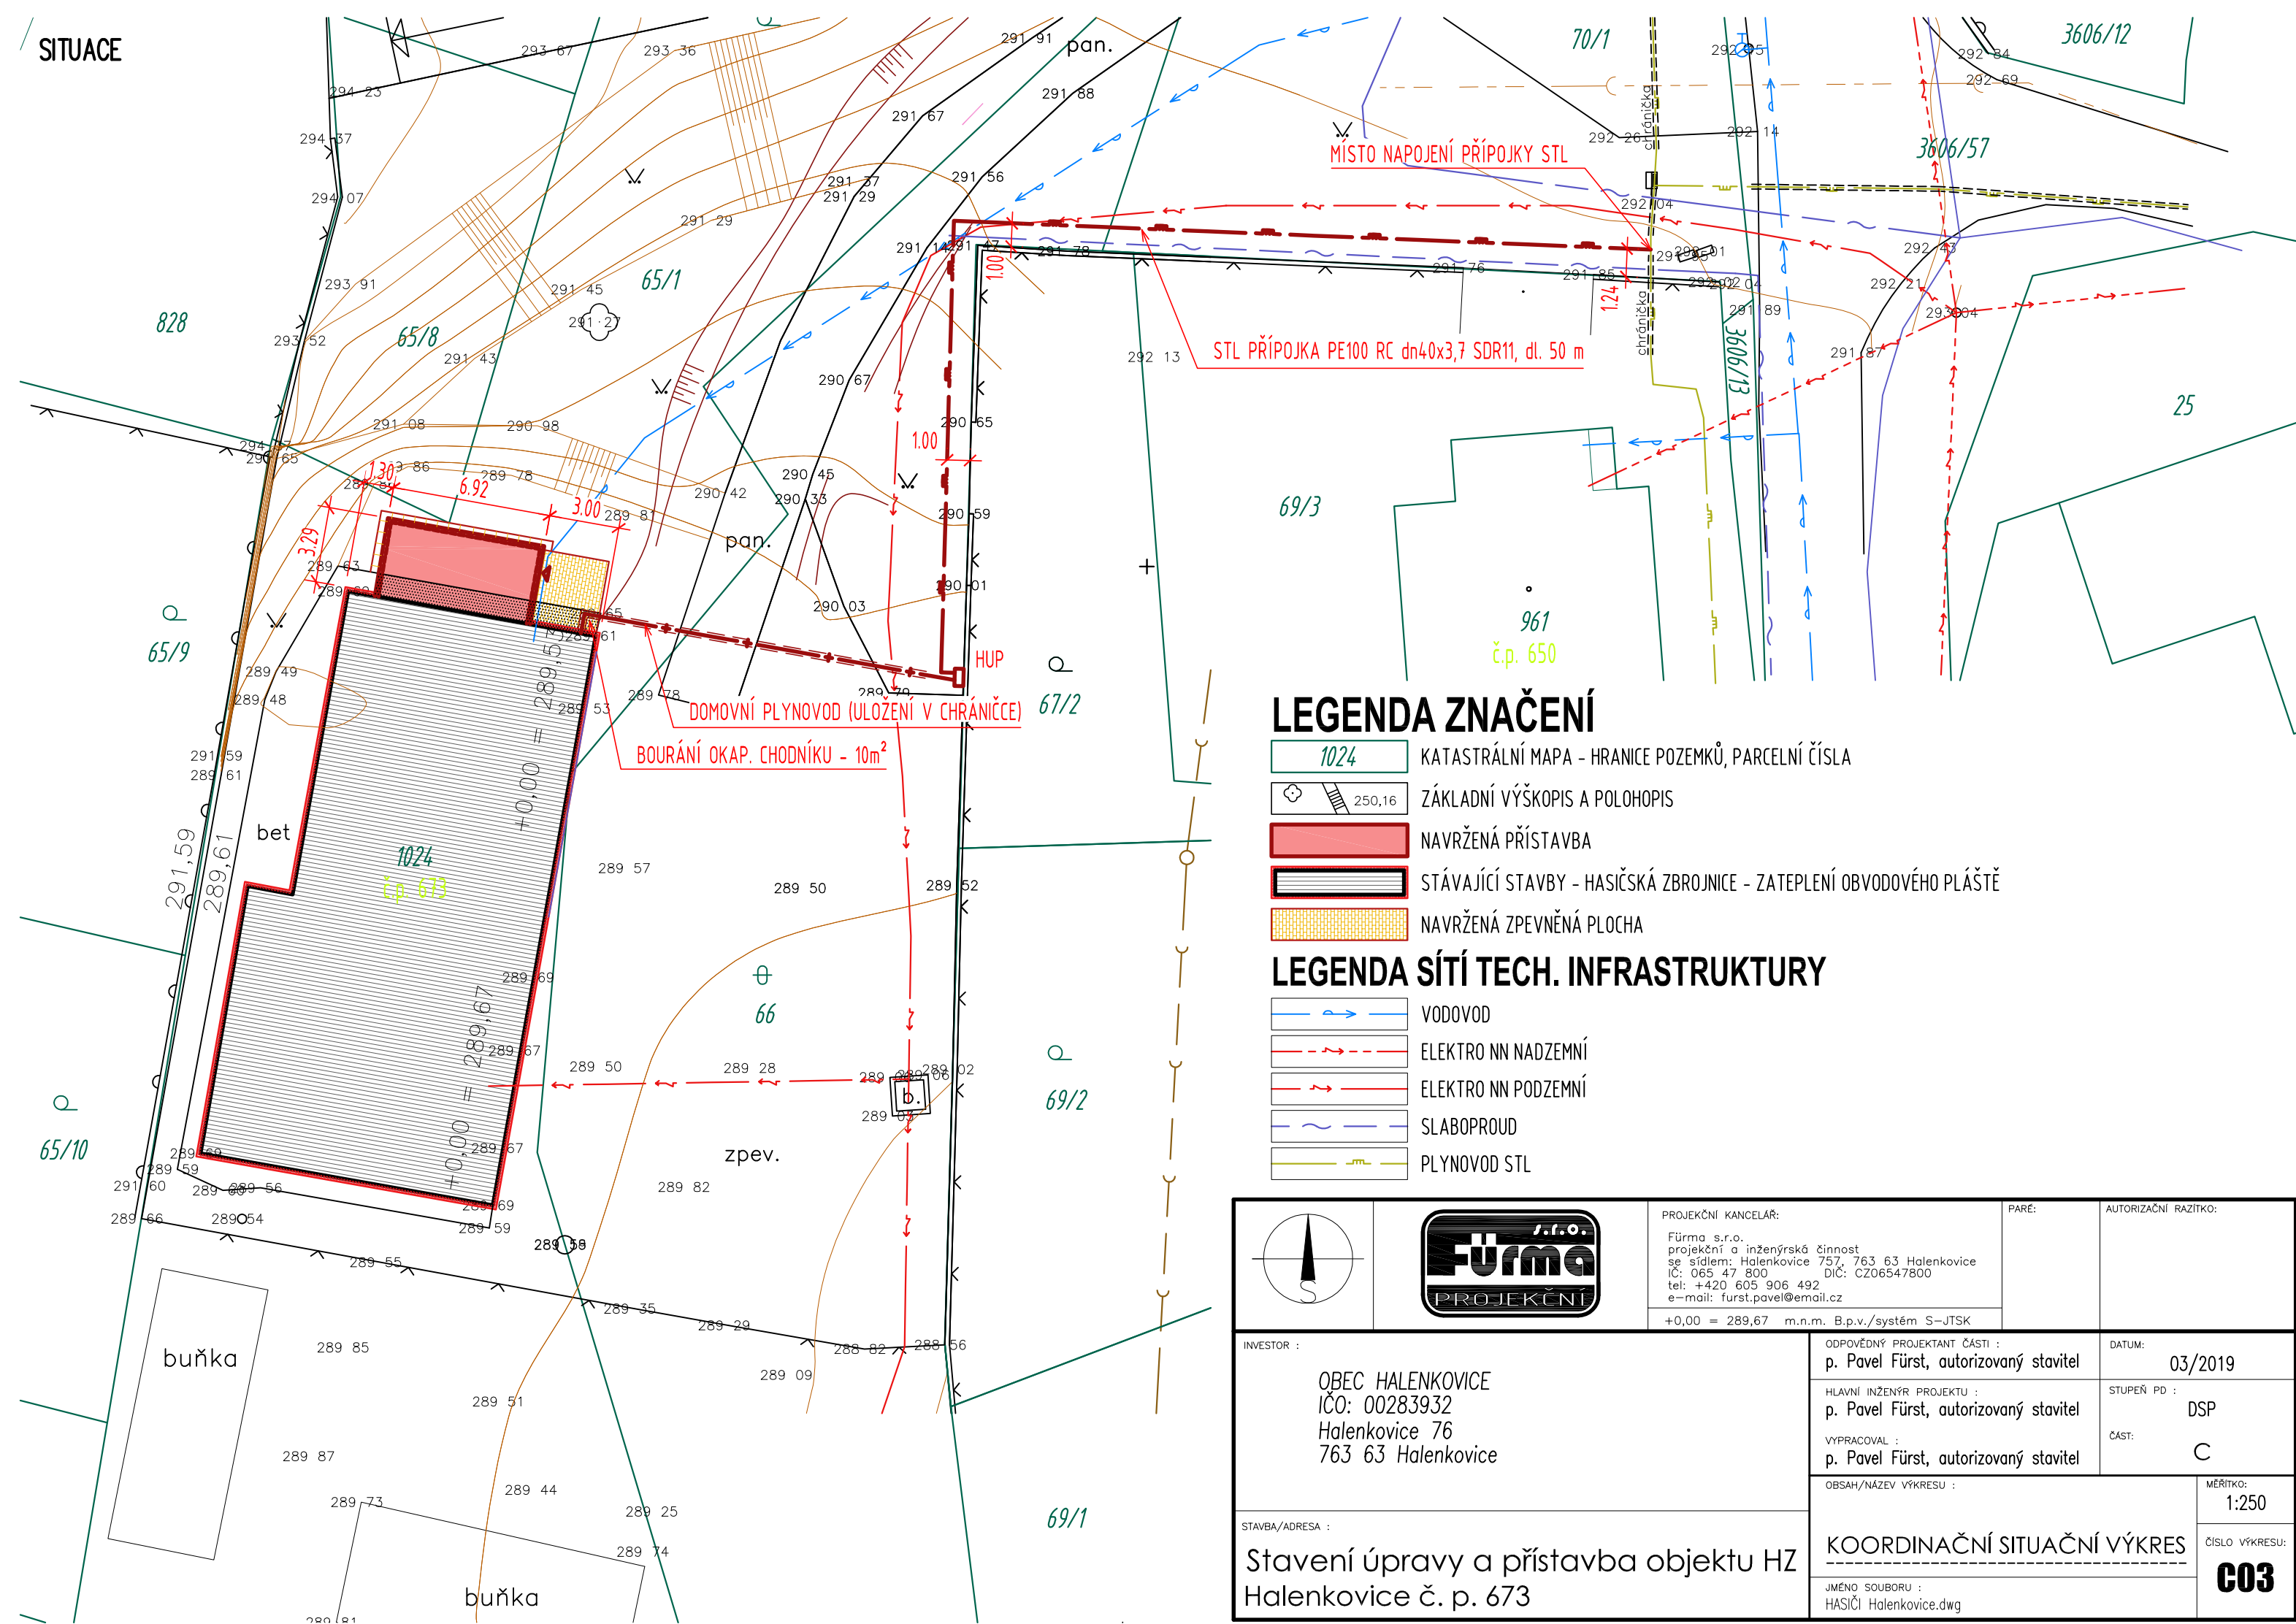

LEGENDA ZNAČENÍ

- 1024 KATASTRÁLNÍ MAPA - HRANICE POZEMKŮ, PARCELNÍ ČÍSLA
- 250,16 ZÁKLADNÍ VÝŠKOPIS A POLOHOPIS
- NAVRŽENÁ PŘÍSTAVBA
- STÁVAJÍCÍ STAVBY - HASIČSKÁ ZBROJNICE - ZATEPLENÍ OBVODOVÉHO PLÁŠTĚ
- NAVRŽENÁ ZPEVNĚNÁ PLOCHA

LEGENDA SÍTÍ TECH. INFRASTRUKTURY

- VODOVOD
- ELEKTRO NN NADZEMNÍ
- ELEKTRO NN PODZEMNÍ
- SLABOPROUD
- PLYNOVOD STL

		PROJEKČNÍ KANCELÁŘ: Firma s.r.o. projekční a inženýrská činnost se sídlem: Halenkovice 757, 763 63 Halenkovice IČ: 065 47 800 DIČ: CZ06547800 tel: +420 605 906 492 e-mail: furst.pavel@email.cz	PARÉ:	AUTORIZAČNÍ RAZÍTKO:
		+0,00 = 289,67 m.n.m. B.p.v./systém S-JTSK		
INVESTOR : OBEC HALENKOVICE IČO: 00283932 Halenkovice 76 763 63 Halenkovice		ODPOVĚDNÝ PROJEKTANT ČÁSTI : p. Pavel Fůrst, autorizovaný stavitel		DATUM: 03/2019
		HLAVNÍ INŽENÝR PROJEKTU : p. Pavel Fůrst, autorizovaný stavitel		STUPEŇ PD : DSP
		VYPRACOVAL : p. Pavel Fůrst, autorizovaný stavitel		ČÁST: C
		OBSAH/NÁZEV VÝKRESU :		MĚŘÍTKO: 1:250
STAVBA/ADRESA : Stavení úpravy a přístavba objektu HZ Halenkovice č. p. 673		KOORDINAČNÍ SITUAČNÍ VÝKRES		ČÍSLO VÝKRESU: C03
		JMÉNO SOUBORU : HASIČI Halenkovice.dwg		