


Průběžná 15

KUBENIE

Угловой

См. проект в ДК

↑

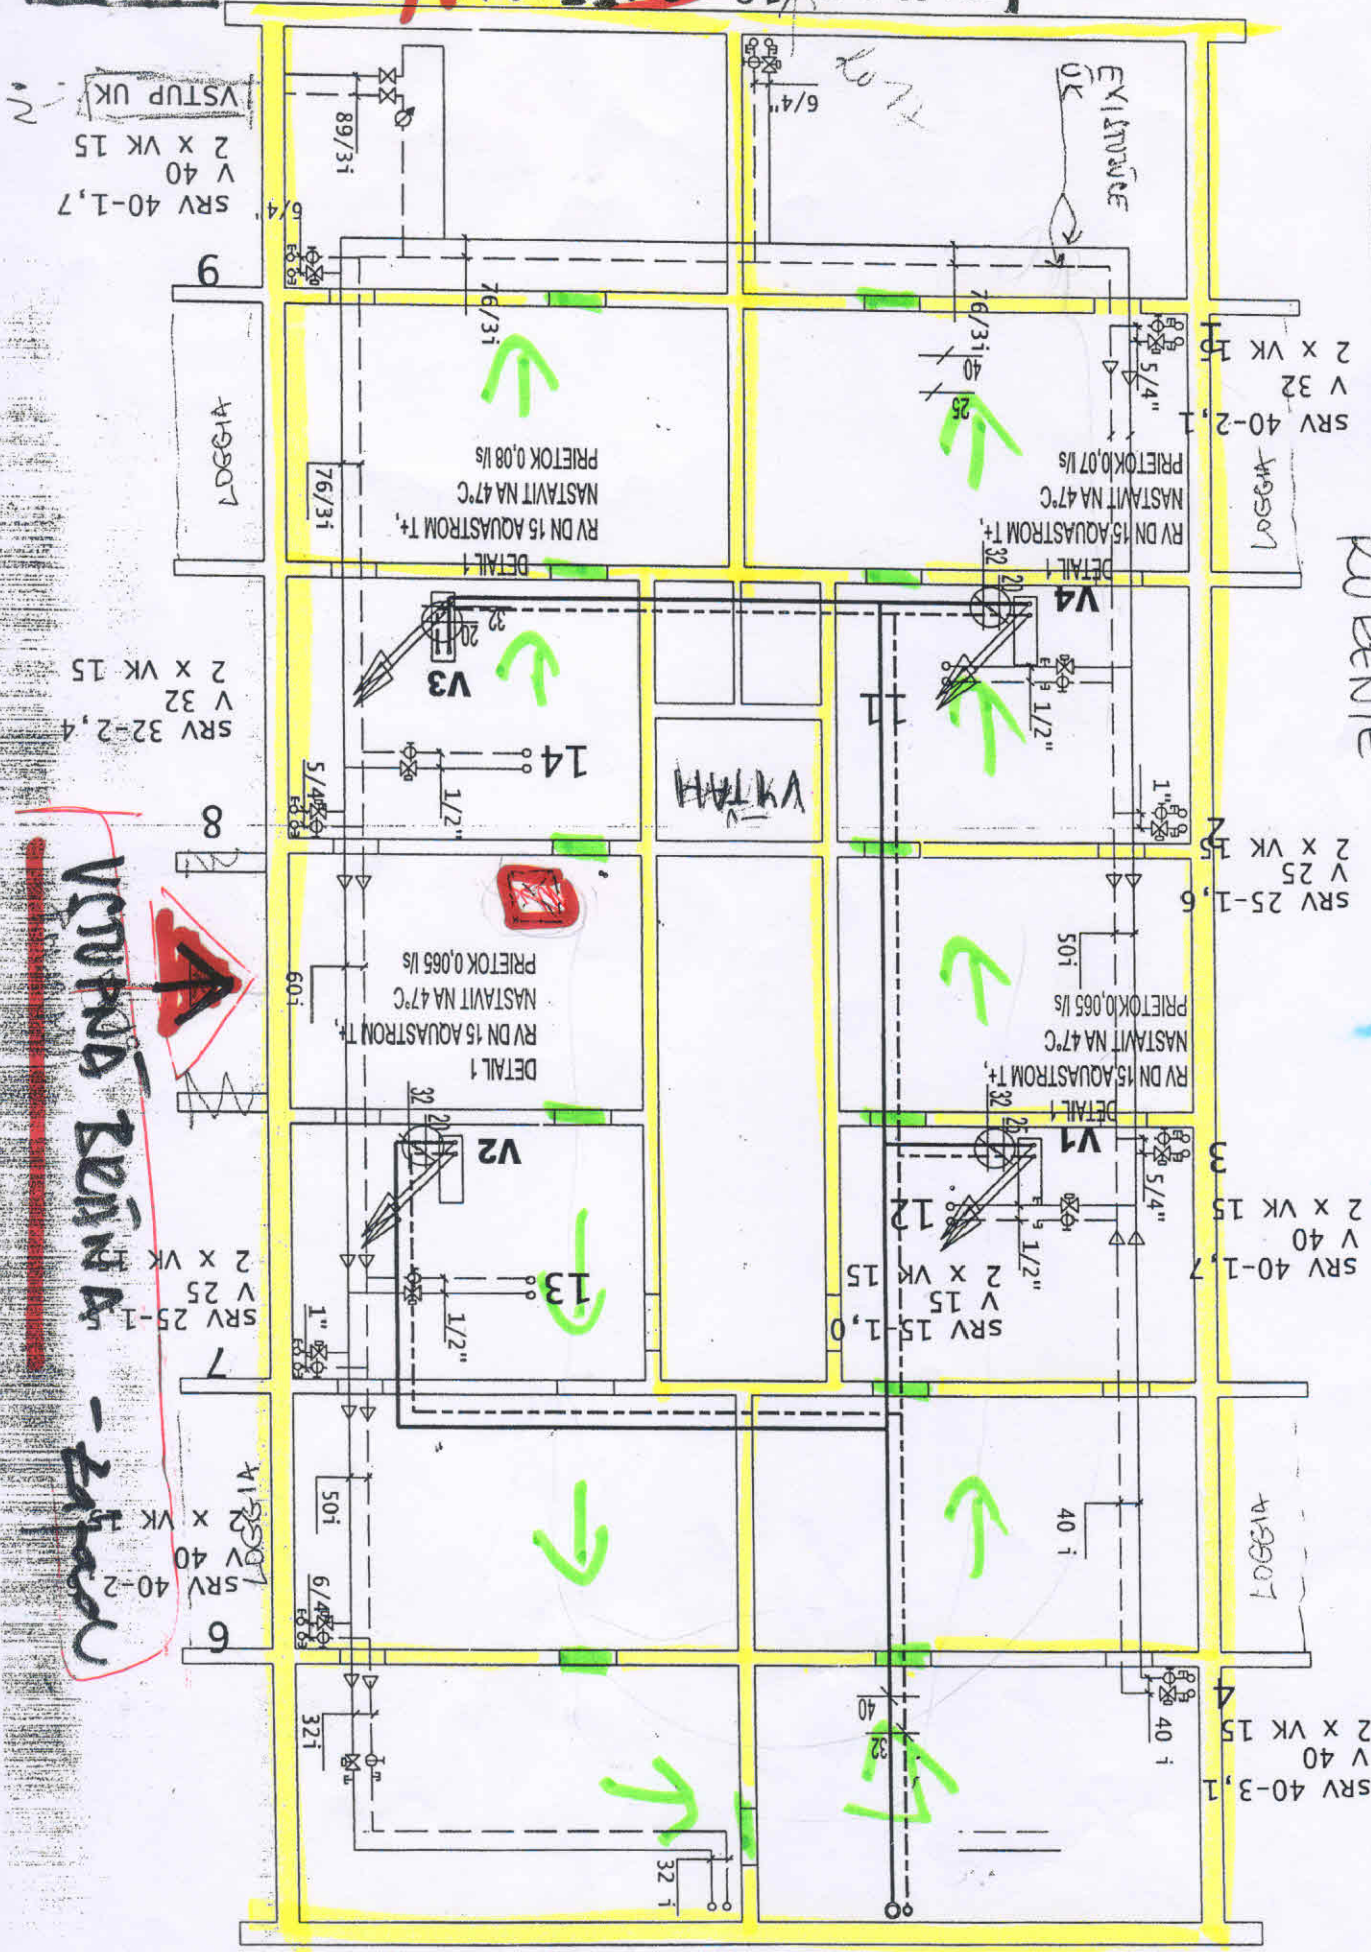

VSTUP UK
V 40
SRV 40-1,7
2 x VK 15

SRV 32-2,4
V 32
2 x VK 15

SRV 25-1,5
V 25
2 x VK 15

SRV 40-2,1
V 40
2 x VK 15

SRV 32-2,0
V 40
2 x VK 15

↑

↑