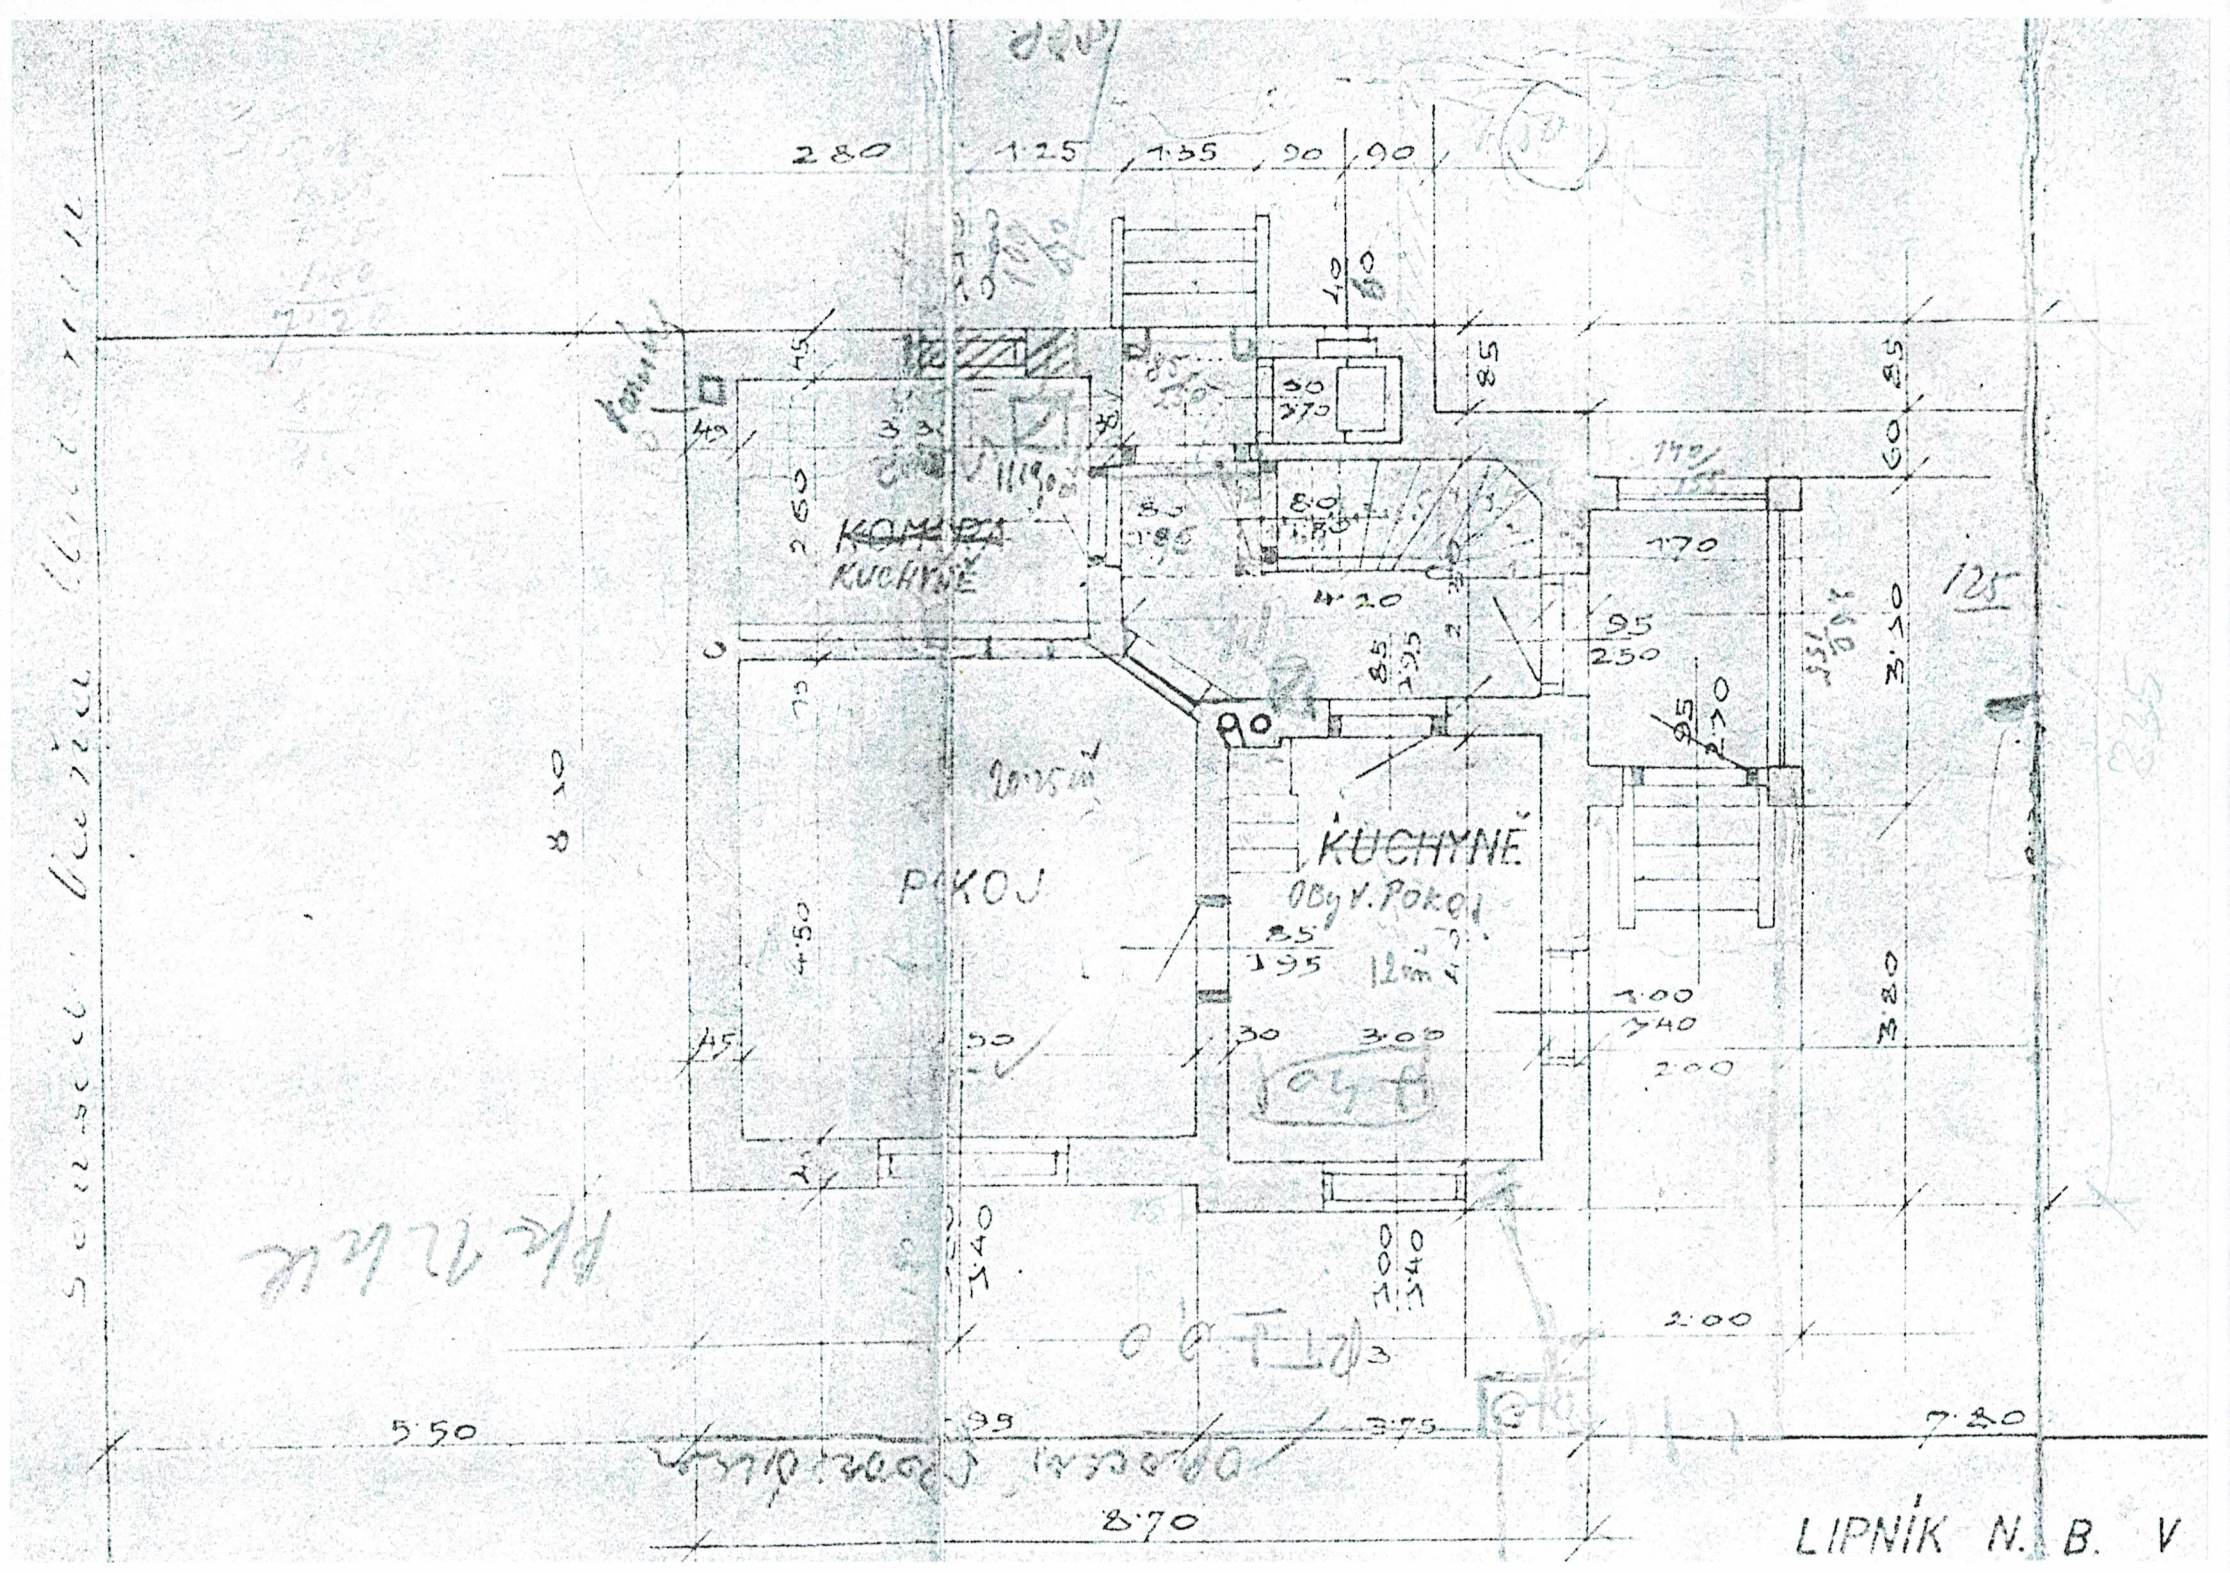
KOMORA
KUCHYNĚ
POKOJ
KUCHYNĚ
OBYV. POKOJ
LIPNÍK N. B. V