




STŘECHA - KROV:

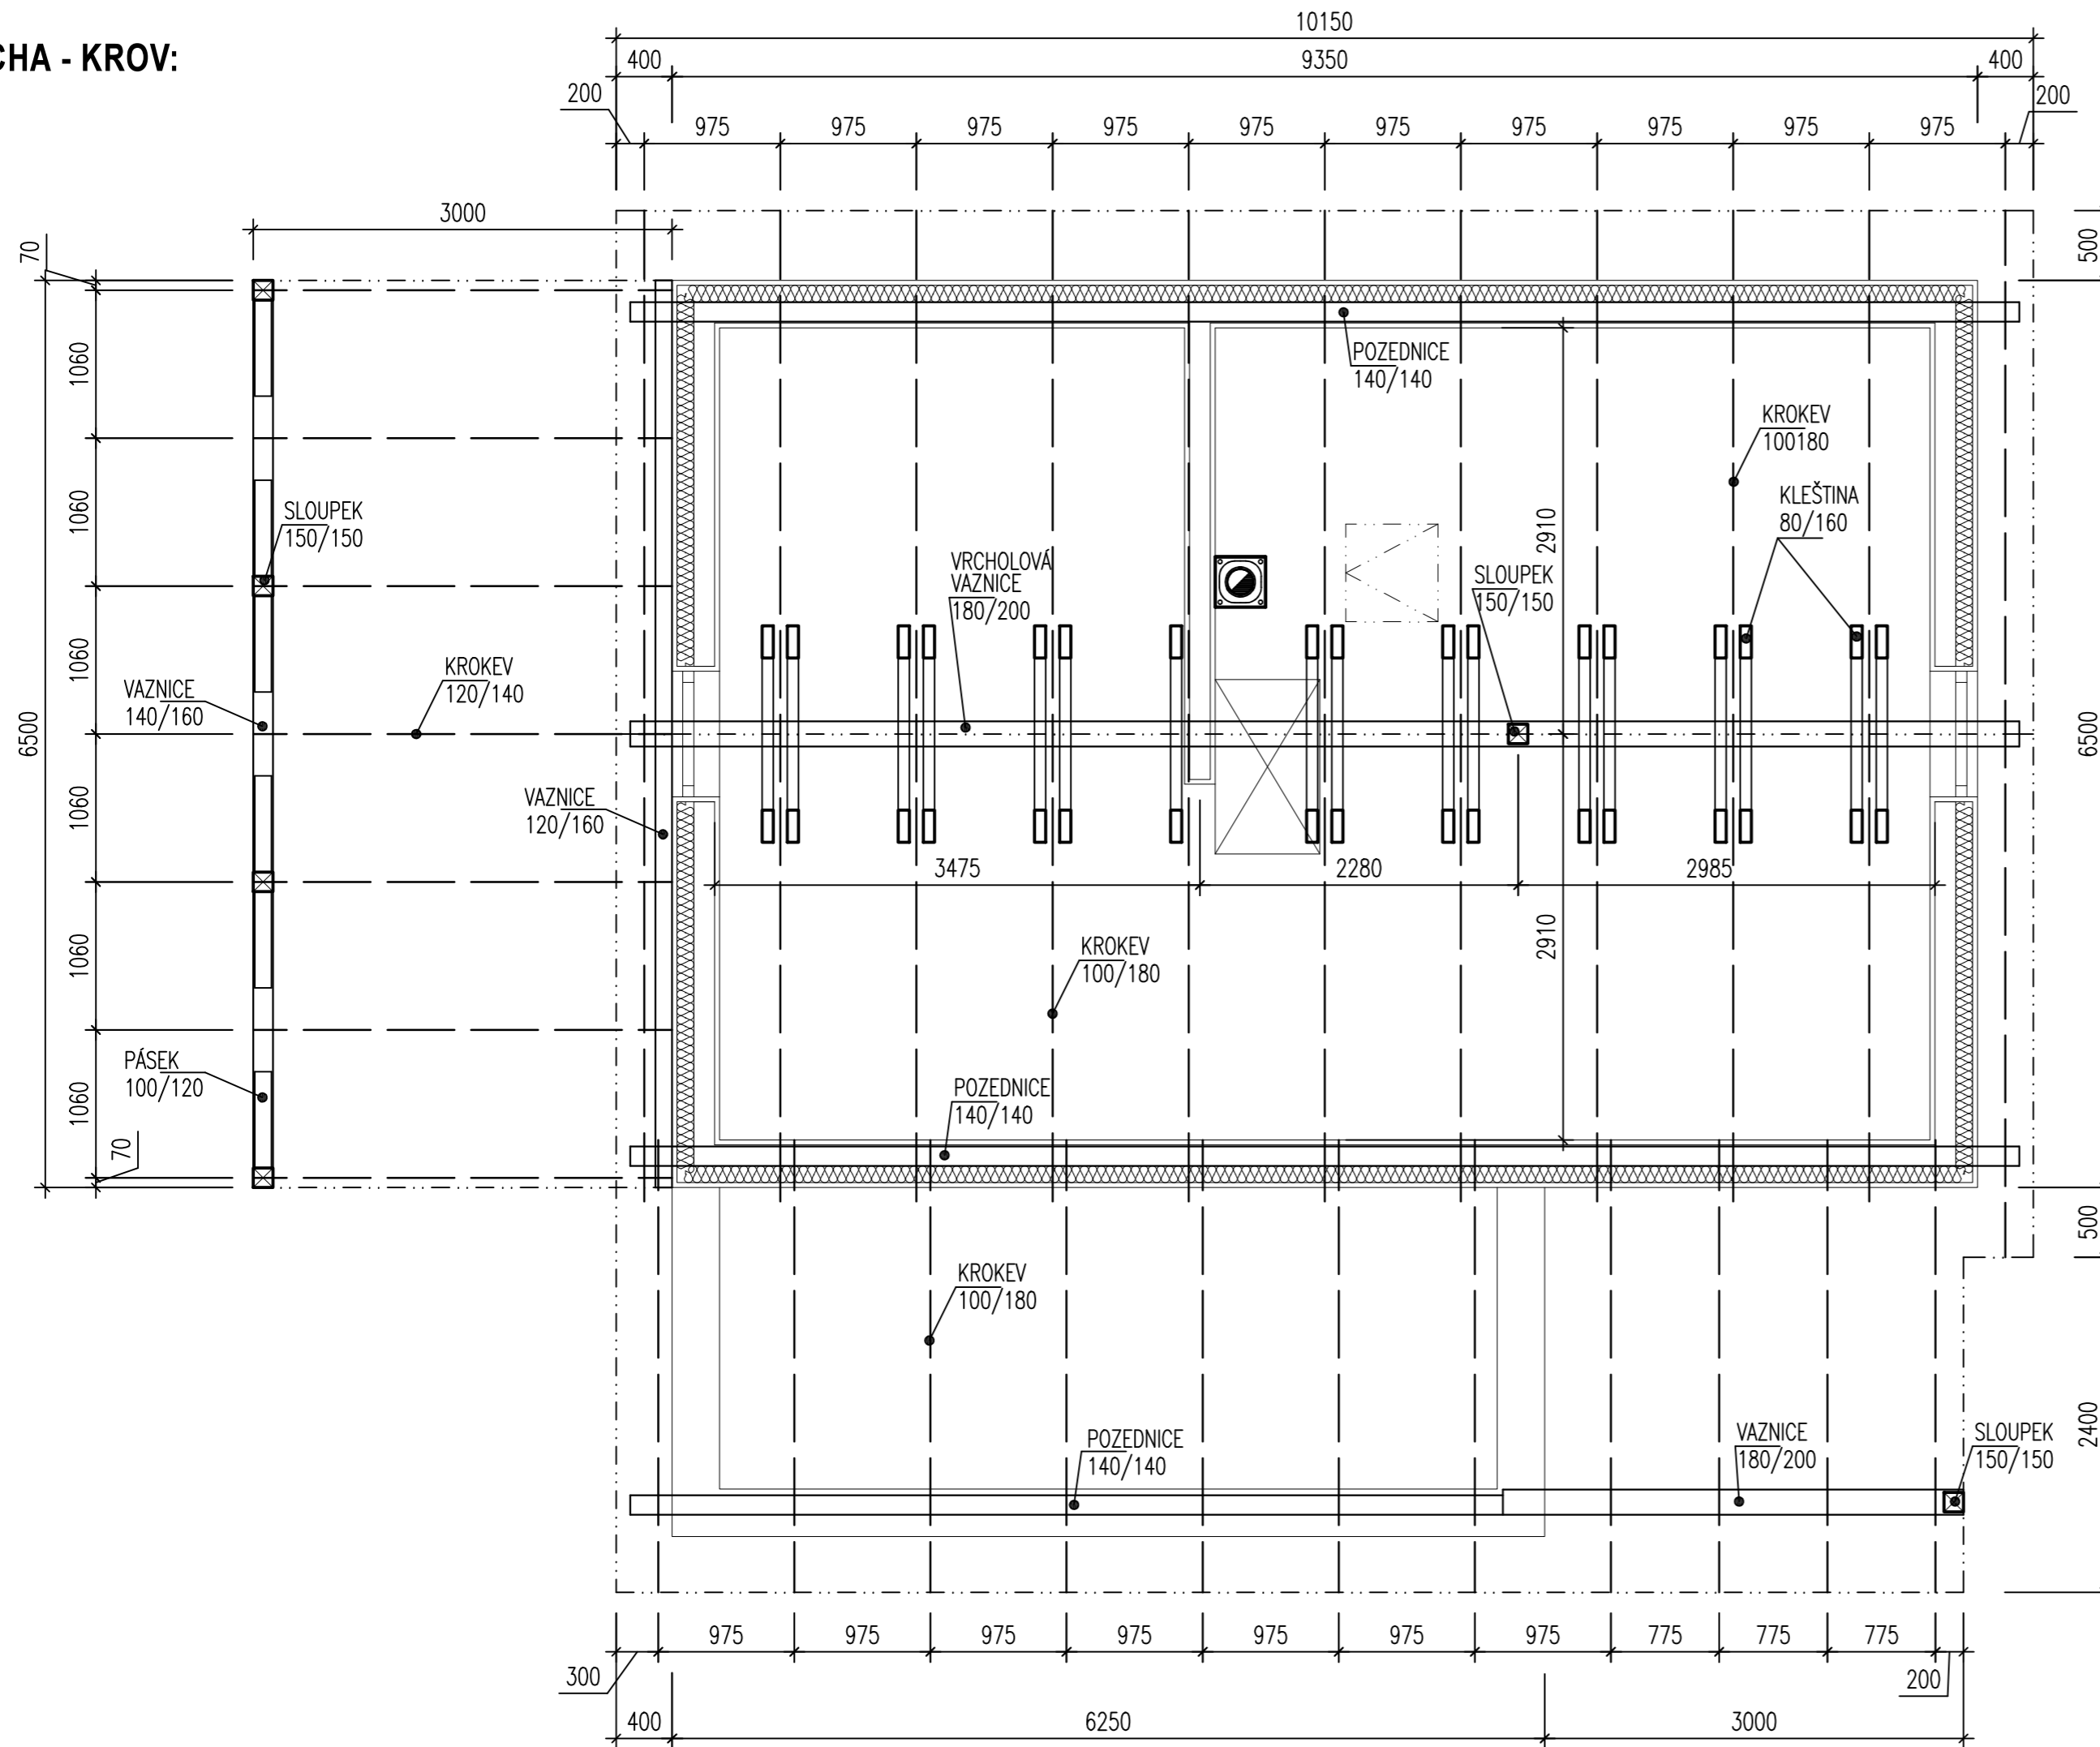

DETAIL PŘIKOTVENÍ TRÁMU NA STĚNU:

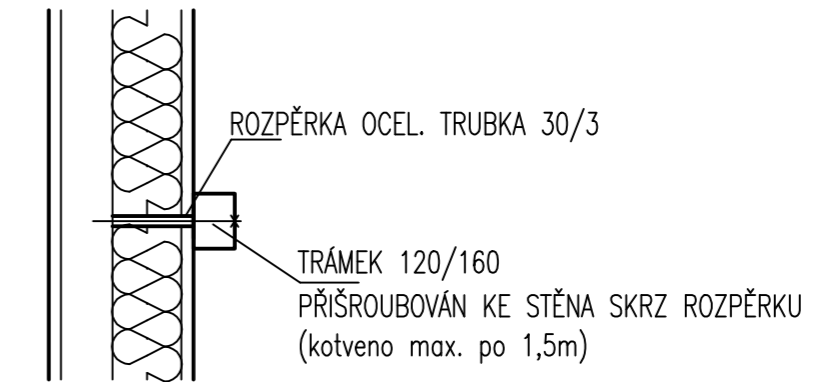

VAZNICE BUDOU NA SLOUPCÍCH PROPOJENY PŘEPLÁTOVÁNÍM A 4x SVORNÍKEM Ø14 mm

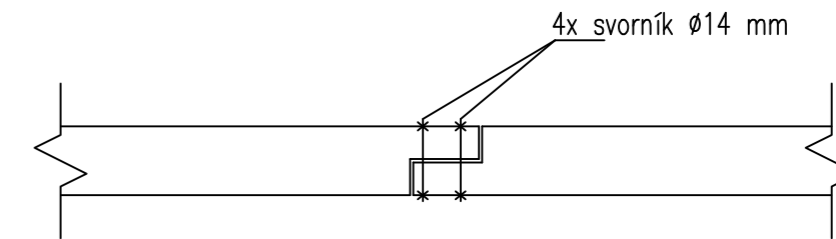

POZNÁMKA:

KRYTINA : BETONOVÁ TAŠKA TONDACH SAMBA 11

SKLON STŘEŠNÍCH ROVIN : 38° a 15°

CELOU KONSTRUKCI KROVU OPATŘIT VHDNÝM CHEMICKÝM PŘÍPRAVKEM PROTI DŘEVOKAZNÝM PLÍSNÍM, HOUBÁM A ŠKŮDCŮM.

POZEDNICE JE NUTNO KOTVIT DO VĚNCE ZABETONOVANOU VIDLICOVOU KOTVOU Z PÁSOVINY TLOUŠTKY 5 mm V PRAVIDELNÝCH VZDÁLENOSTECH MAX. 1,5 m, POZEDNICE UCHYTIT TAK, ABY BYLA KOTVA NAMÁHÁNA TAHEM

POD POZEDNICE BUDE POLOŽENY LEPENKA PROTI VLHKOSTI Z VĚNCE

SPOJENÍ KROKVÍ S POZEDNICEMI A VAZNICEMI BUDE HŘEBÍKY DL. 250mm.

VAZNICE ULOŽIT NA ZDIVU NA IMPREGNOVANÉ PRKÉNKO A VE STYKU ZDIVA SE ZHLAVÍM VAZNICE POUŽÍVAT MALTU VÁPENOU

Zodpovědný projektant:	Vypracoval:	Kreslil:	Projektový servis Chrudim, spol. s r.o.	
Ing. Jan Jirsák	L. Friedl		Poděbradova 909, Chrudim	
Obecní úřad: Ledce		Kraj: Středočeský		Formát:
Investor: HAJAPA s.r.o., Plzeňská 1838/42, Praha 5			Datum:	05.2021
Místo stavby: parc.č. st. 155, 444/13 v k.ú. Ledce u Mladé Boleslavi			Účel:	DOS
NOVOSTAVBA REKREAČNÍ CHATY			Zakázk. číslo:	12/21
			Archivní číslo:	
Obsah výkresu:			Měřítko:	Příloha číslo:
STŘECHA - KROV			1:50	10.