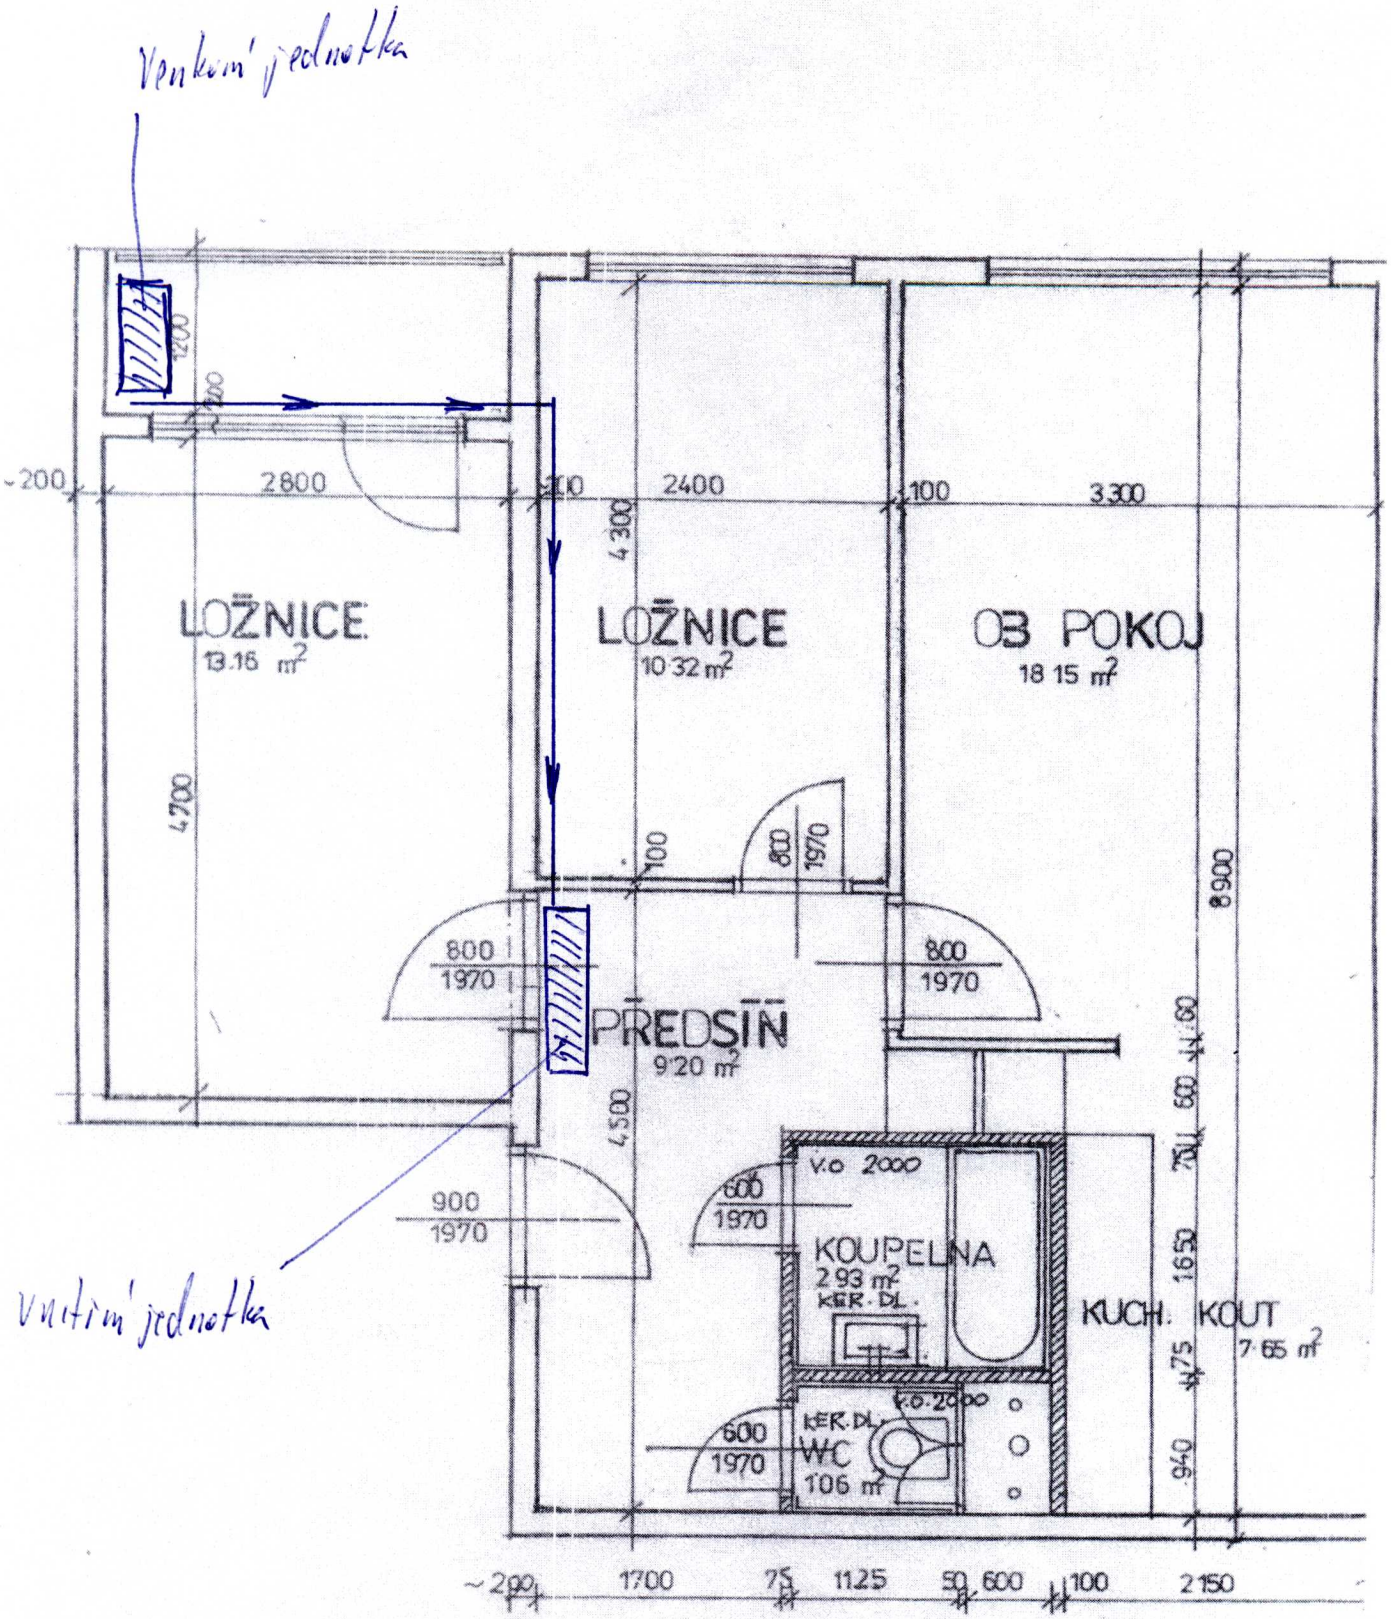
Venkovní jednotka
LOŽNICE
13.16 m²
LOŽNICE
10.32 m²
OB POKOJ
18.15 m²
PŘEDSÍŇ
9.20 m²
KOUPELNA
2.93 m²
KER. DL.
WC
1.06 m²
KUCHŇ. KOUT
7.65 m²
Vnitřní jednotka
2800
2400
3300
4700
4300
4500
8900
800
1970
900
1970
600
1970
1700
1125
2150