

MATERIÁLY
BETONY PODKLADNÍ, PODBETONOVÁNÍ
 C16/20-X0

BETON NA TRAPÉZOVÝ PLECH
 C25/30-XC1-CI 0,4-Dmax 22 (F.1.1)

BETONÁŘSKÁ OCEL
 B500B

KONSTRUKČNÍ OCEL
 S235

DOZDÍVKY STÁVAJÍCÍCH STĚN
 NOVÉ PLNÉ CIHLY P20, M10


POZNÁMKY:

- NEDÍLNOU SOUČÁSTÍ VÝKRESU JE TECHNICKÁ ZPRÁVA
- DETAILNÍ POPIS JEDNOTLIVÝCH ZÁSAHŮ, POSTUP PROVÁDĚNÍ A SPECIFIKACE MATERIÁLU A VYZTUŽENÍ JE UVEDENO V TECHNICKÉ ZPRÁVĚ NEBO V DETAILNÍCH VÝKRESECH
- DOKUMENTACE OCELOVÝCH KONSTRUKCÍ NENAHRAŽUJE DÍLENSKOU DOKUMENTACI, PŘED PROVEDENÍM BY SE MĚLA REALIZOVAT DÍLENSKOU DOKUMENTACI OCELOVÝCH KONSTRUKCÍ
- VŠECHNY ROZMĚRY VYCHÁZEJÍ ZE ZAMĚŘENÍ, VŠECHNY ROZMĚRY OVĚŘIT NA STAVĚ
- DRÁŽKY A NIKY V NOSNÉM ZDIVU NEOZNAČENÉ VE VÝKRESECH STATIKY JE MOŽNÉ PROVÁDĚT POUZE PO ODSOUHLASENÍ STATIKEM
- VŠECHNY VYZDÍVKY BUDOU S NADPRAŽÍM ZADÁVANÉHO OTVORU AKTIVOVÁNY OCELOVÝMI KLÍNY
- DÉLKY OCELOVÝCH NOSNÍKŮ JE UDÁNA POUZE ORIENTAČNĚ PRO HRUBÝ VÝKAZ, DÉLKA JE NUTNĚ UPRAVIT DLE STAVU ZDIVA (DOSTATEČNĚ ULOŽENÍ NOSNÍKŮ NA STĚNU), OCELOVÉ NOSNÍKY JE MOŽNÉ OBJEDNAT AŽ PO ODHALENÍ OMÍTEK A ZJIŠTĚNÍ STAVU ZDIVA A ZMĚŘENÍ SKUTEČNĚ POTŘEBNÉ DÉLKY
- DÉLKY OCELOVÝCH NOSNÍKŮ JE UDÁNA POUZE ORIENTAČNĚ PRO HRUBÝ VÝKAZ, DÉLKA JE NUTNĚ UPRAVIT DLE STAVU ZDIVA (DOSTATEČNĚ ULOŽENÍ NOSNÍKŮ NA STĚNU), OCELOVÉ NOSNÍKY JE MOŽNÉ OBJEDNAT AŽ PO ODHALENÍ OMÍTEK A ZJIŠTĚNÍ STAVU ZDIVA A ZMĚŘENÍ SKUTEČNĚ POTŘEBNÉ DÉLKY
- VŠECHNY NOVODOBÉ NIKY A DRÁŽKY VE ZDIVU BUDOU DOZDĚNY VČETNĚ PROVÁZÁNÍ DO BOKU A AKTIVACE, NEVYUŽITÉ KAPSY PO STROPNÍCH TRÁMECH BUDOU TAKÉ DOZDĚNY

H.H. -0,300 KÓTOVÁNÍ K HORNÍ HRANĚ KONSTRUKCE (OTVORU) OD ±0,000
 S.H. -0,300 KÓTOVÁNÍ KE SPODNÍ HRANĚ KONSTRUKCE (OTVORU) OD ±0,000
 osa -0,300 KÓTOVÁNÍ OSY OTVORU OD ±0,000

LEGENDA

- STÁVAJÍCÍ ZDIVO
- DOZDÍVKY - CIHLA PLNÁ P20/M10
- BOURANÉ KONSTRUKCE
- BOURANÉ KONSTRUKCE V POHLEDU
- POZICE NOSNÉ SVISLÉ KONSTRUKCE O PATRO VÝŠE
- STÁVAJÍCÍ STROPNÍ OTVOR
- NOVÝ STROPNÍ OTVOR
- NOVÝ OTVOR VE STÁVAJÍCÍ STĚNĚ
- DŘEVĚNÉ TRÁMY
- OCELOVÉ SLOUPKY
- VYZTUŽENÍ ZDIVA HELIKÁLNÍ VYZTUŽENÍ
- NOVÝ OCELOVÝ PRŮVLAK, VAZNICE
- NOVÝ OCELOVÝ NOSNÍK
- TVAR STŘECHY

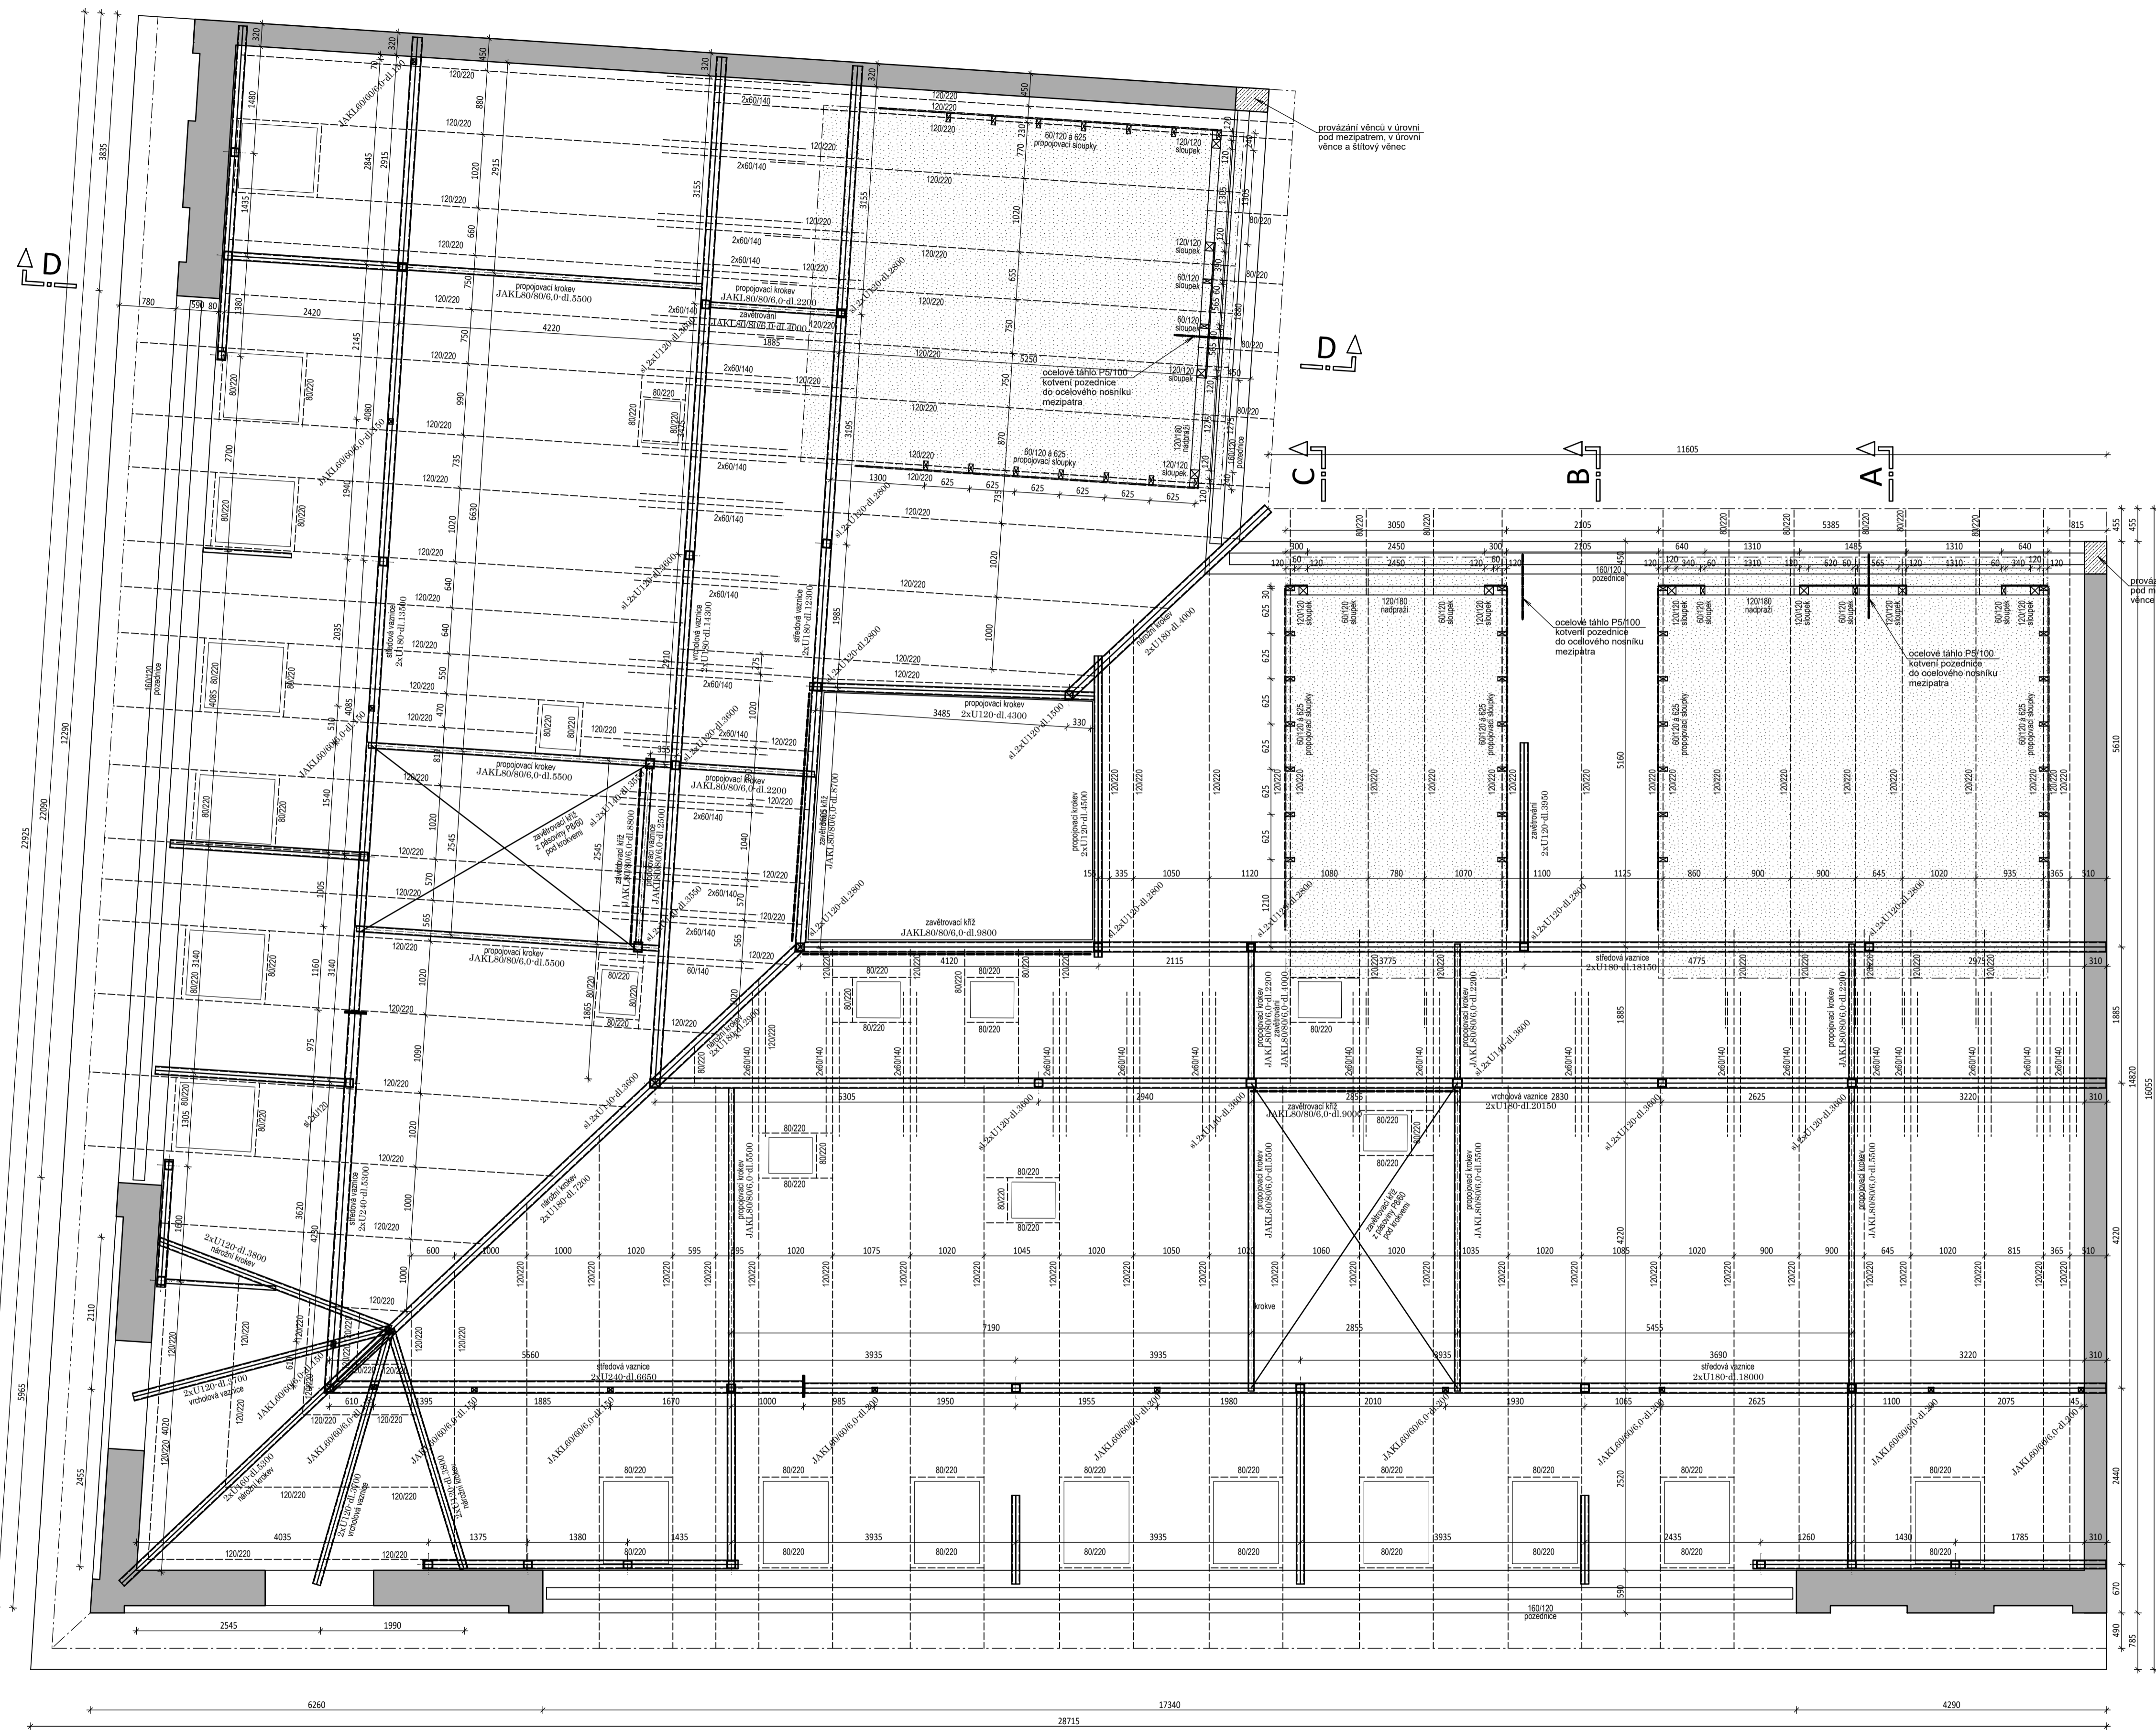

PRŮJ.C.	PROJEKTANT ING. JIŘÍ HOURA	ATELIER ŠUBRT ING. ARCH. JAROSLAV ŠUBRT NÁM. INTERBRIGÁDY č. 1, PRAHA 6 - BUBENĚČ tel: 604 204 402, e-mail: subrt@atelieršubrt.cz
	ZPRACOVAVEL ING. KAREL MAREŠ	
	HP ING. ARCH. JAROSLAV ŠUBRT	
INVESTOR JURD CZ s.r.o.	DATUM 6.9.2019	STUPĚN DPS
MÍSTO Tyršova 1832/7, Praha 2 - Nové Město	MĚRÍTKO 1:50	Č.VÝK. 103
AKCE TYRŠOVA - PŮDA - STAVEBNÍ ÚPRAVY Tyršova 1832/7, Praha 2 - Nové Město		
ČÁST D.1.2 STAVEBNĚ-KONSTRUKČNÍ ČÁST		
OBSAH PŮDORYS ZÁSAHŮ 7.NP		