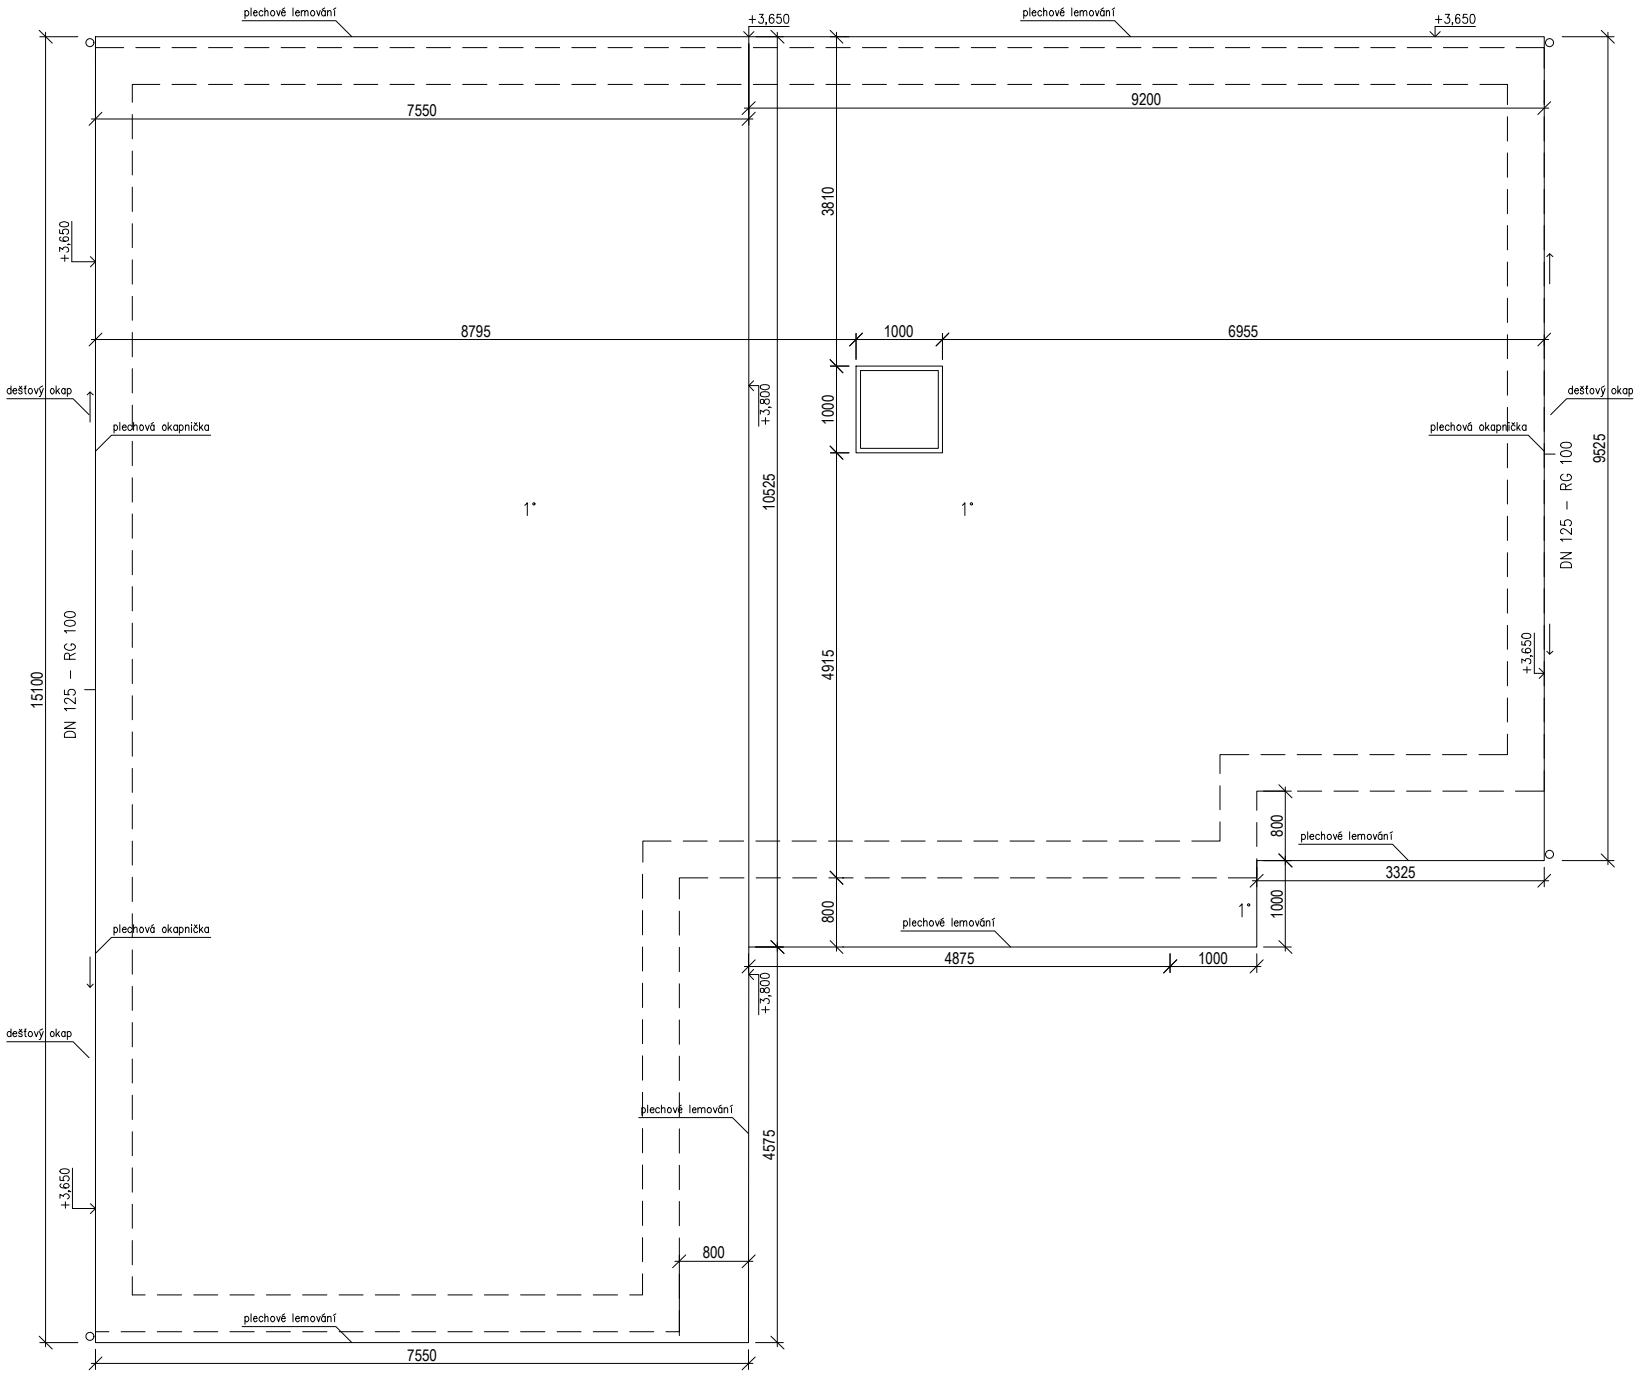– sklon ploché střechy –> 1°